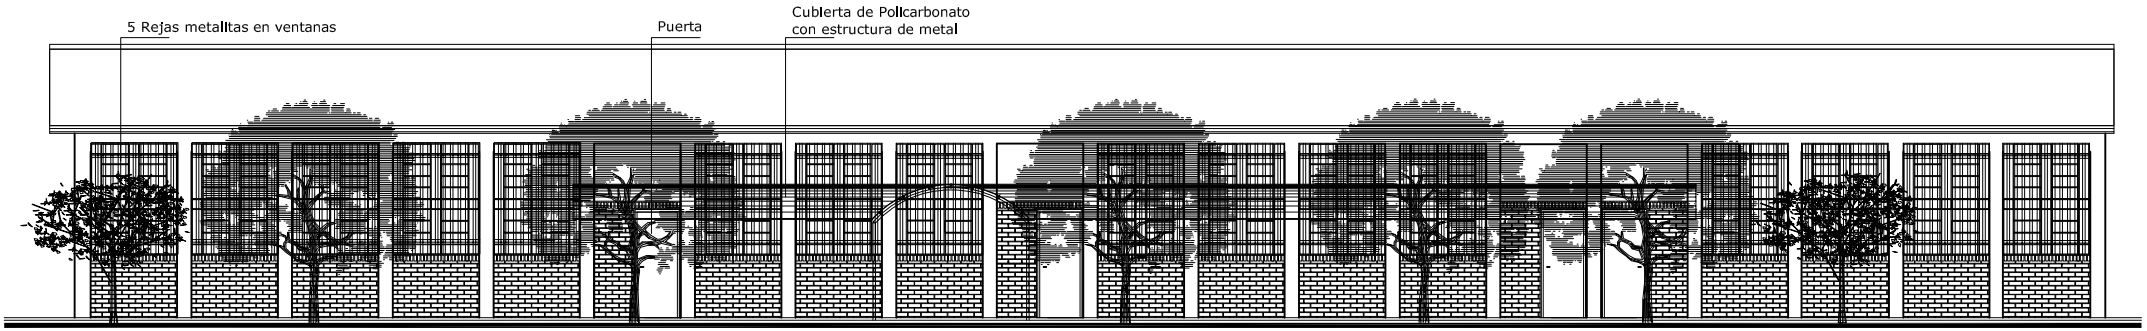

PROYECTO

FACHADA SUR
ESC..1/50