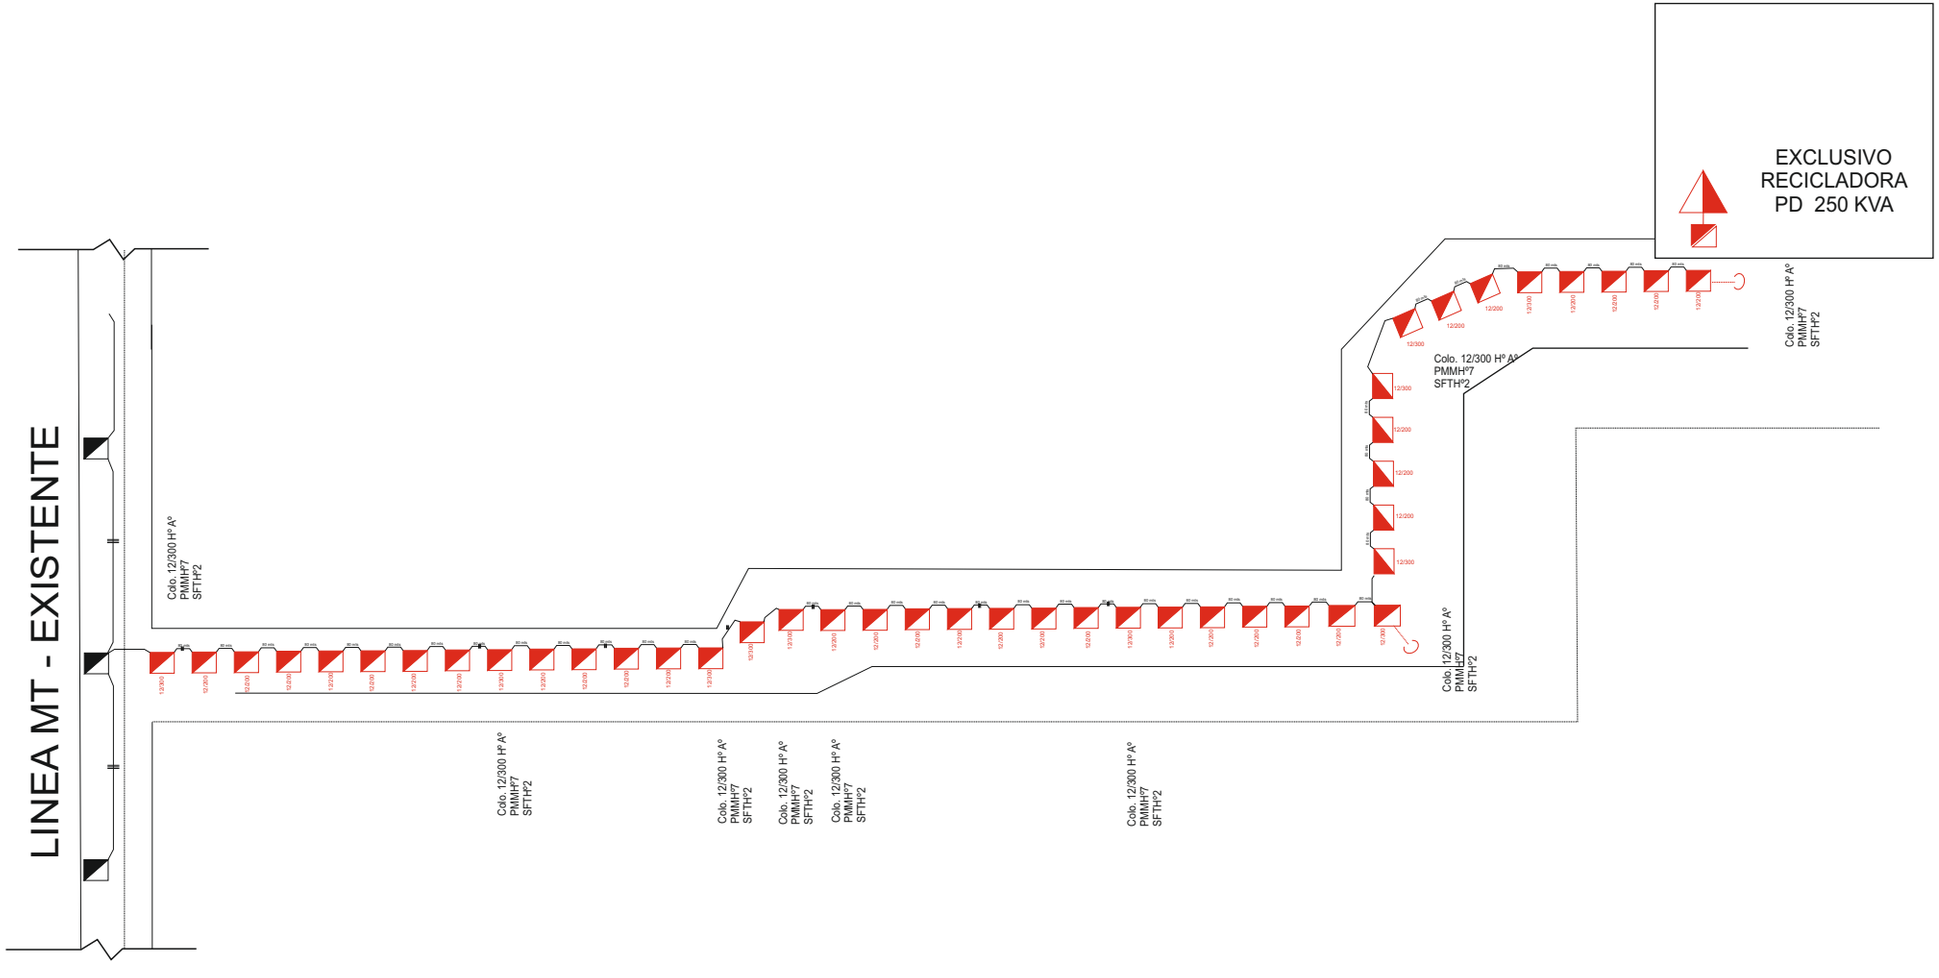

REFERENCIAS
3500m. ACOMETIDA RED MT. Trifasico 3X35MM2. Aa.
MONTAJE DE PD DE 250 KVA TIPO EXCLUSIVO
DATOS
SOST. N° 13 COLOC. 12/300 H°A° PMMH°7 - SFTH°2
SOST. N° 30 COLOC. 12/200 H°A° PMMH°5 - SFTH°2

ANDE

ACOMETIDA RED MEDIA TENSIÓN - TRIFASICA

Colonia Paso Ita - Hernandarias

FIRMA: FECHA:08/08/17 PLANO: PRESUPUESTO