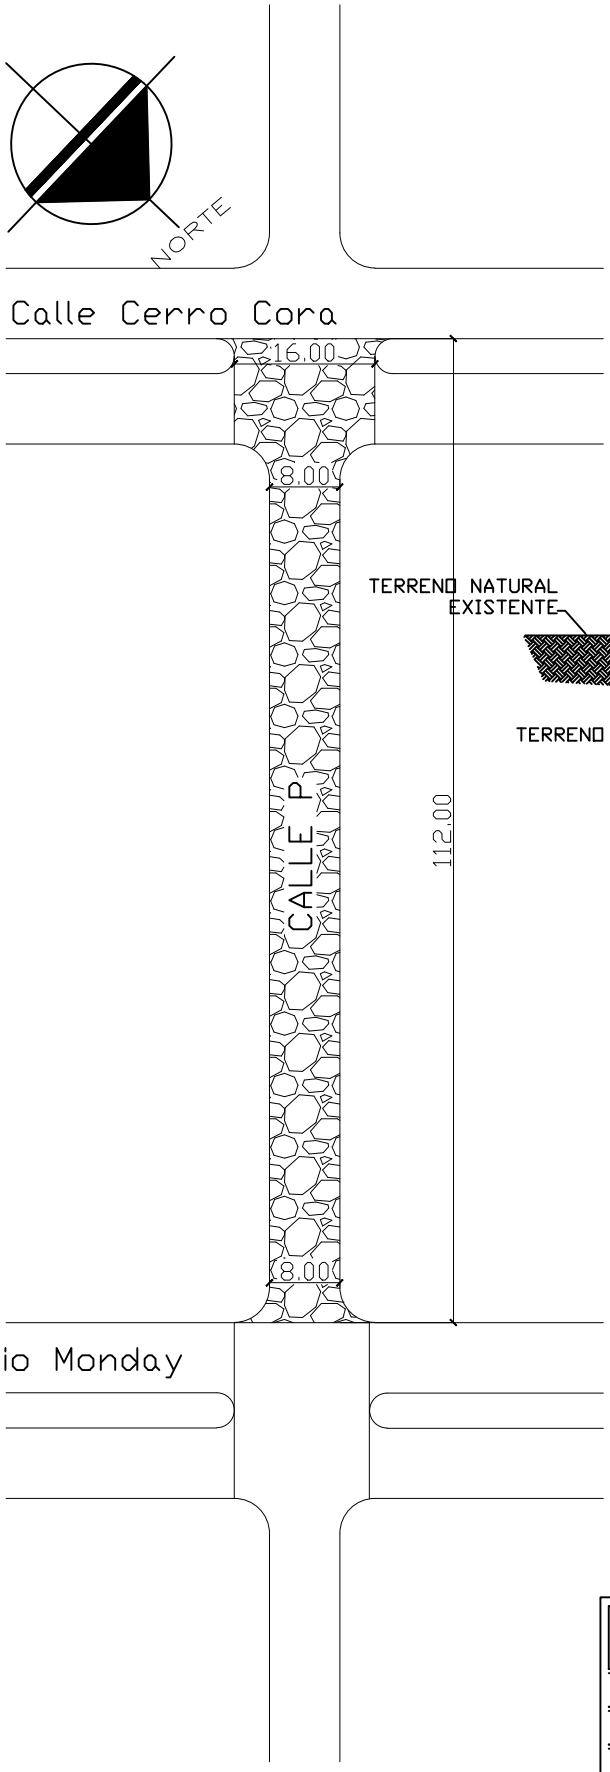

PLANTA

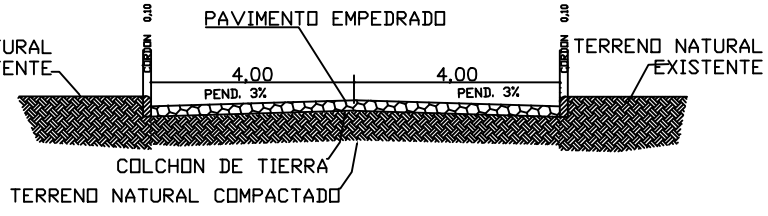

CORTE

MUNICIPALIDAD DE LOS CEDRALES		
OBRA: **Construcción de Pavimento Empedrado**		
UBICACIÓN: **Calle Cerro Cora**		
ESCALA: **1:50**	DESCRIPCIÓN: **Construcción de Pavimento Tipo Empedrado sobre la Calle "P"**	PLANO Nº 01
AÑO **2019**		