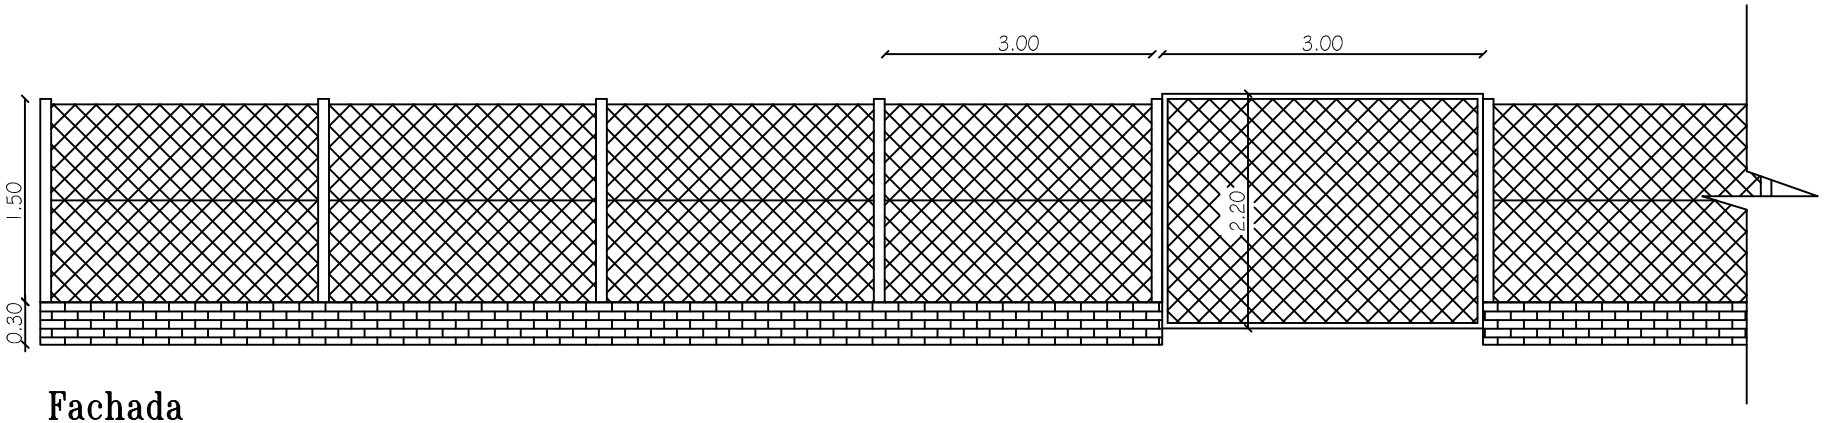

Fachada

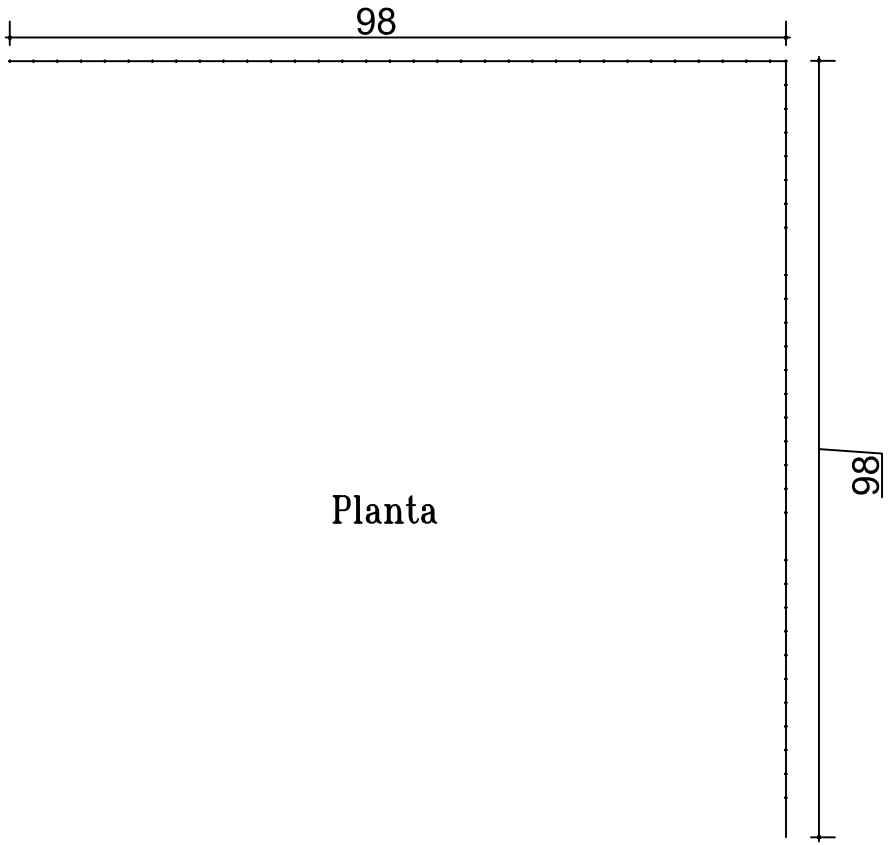

Planta

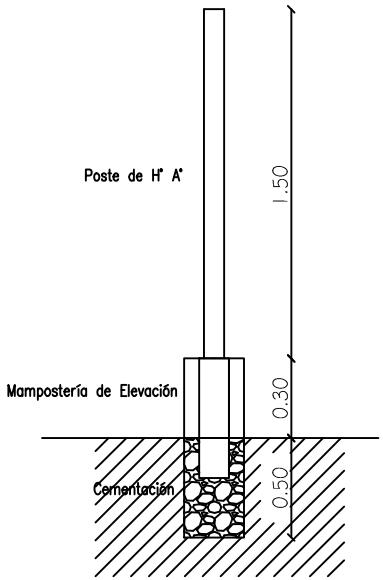

Corte

MUNICIPALIDAD DE Dr. Raúl Peña.	
DEPARTAMENTO: *SECRETARIA DE OBRAS*	
DIVISION: **PROYECTO Y FISCALIZACIÓN**	PLANO Nº
AÑO **2017**	PLANO **Construcción de Cercado Perimetral. Esc. Bas. N° 3801 Virgen del Rosario.**	01