CONSTRUCCIÓN DE PAVIMENTO TIPO EMPEDRADO - SEGUNDO TRAMO CALLE VECINAL DE LA FRACCIÓN VIRGEN DE LOS ÁNGELES DEL BARRIO LAS MERCEDES

EMPEDRADO DE PIEDRAS C/ COLCHON DE ARENA LAVADA Y TERMINACION DE ENRIPIADO DE PIEDRA

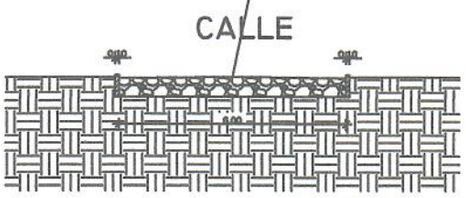

PERFIL DE CALLE A CONSTRUIR - PAVIMENTO TIPO EMPEDRADO

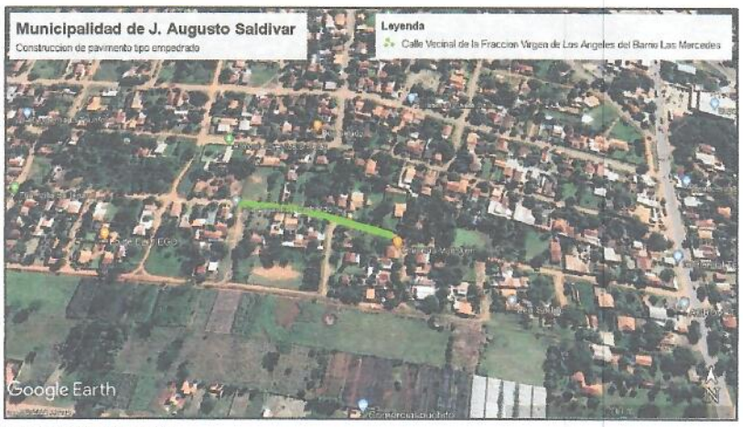

UBICACION SATELITAL

Arq. David Román
Fiscal de Obras
Municipalidad de J. Augusto Saldivar

0 10 20 30m. 40m. 50m.

ESCALA GRAFICA

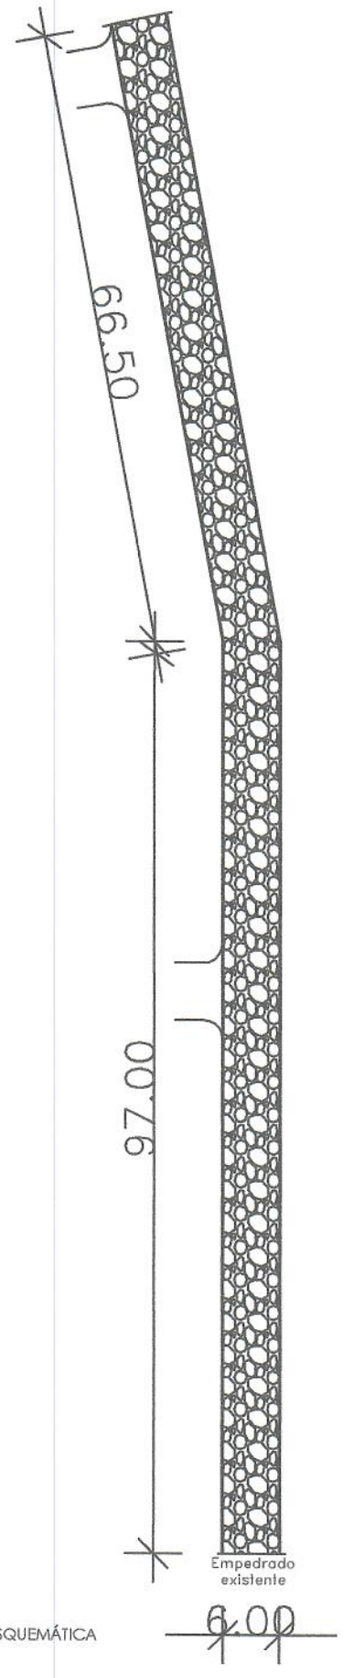

PLANTA ESQUEMÁTICA

PROYECTO: CONSTRUCCIÓN DE PAVIMENTO TIPO EMPEDRADO	L N° 1
PROPIETARIO: MUNICIPALIDAD DE J. AUGUSTO SALDIVAR LOCALIDAD: J. AUGUSTO SALDIVAR	
PROFESIONAL: ARQ. DAVID ARIEL ROMÁN PAREDES REGISTRO PROFESIONAL MOPC N°: 4999	

CONSTRUCCIÓN DE PAVIMENTO TIPO EMPEDRADO - SEGUNDO TRAMO

CALLE COSTA JUKERI

EMPEDRADO DE PIEDRAS C/ COLCHON DE ARENA LAVADA Y TERMINACION DE ENRIPIADO DE PIEDRA

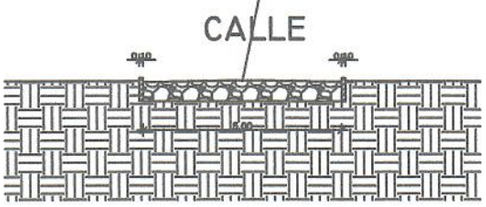

PERFIL DE CALLE A CONSTRUIR - PAVIMENTO TIPO EMPEDRADO

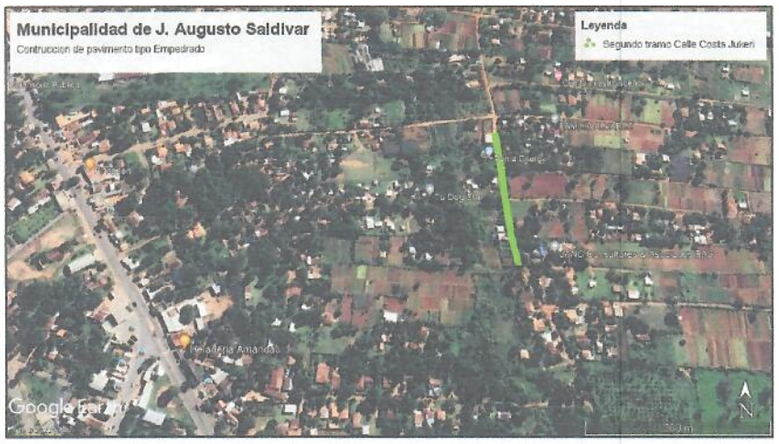

UBICACION SATELITAL

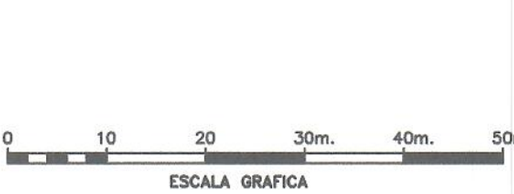

Arq. David Román
Fiscal de Obras
Municipalidad de J. Augusto Saldivar

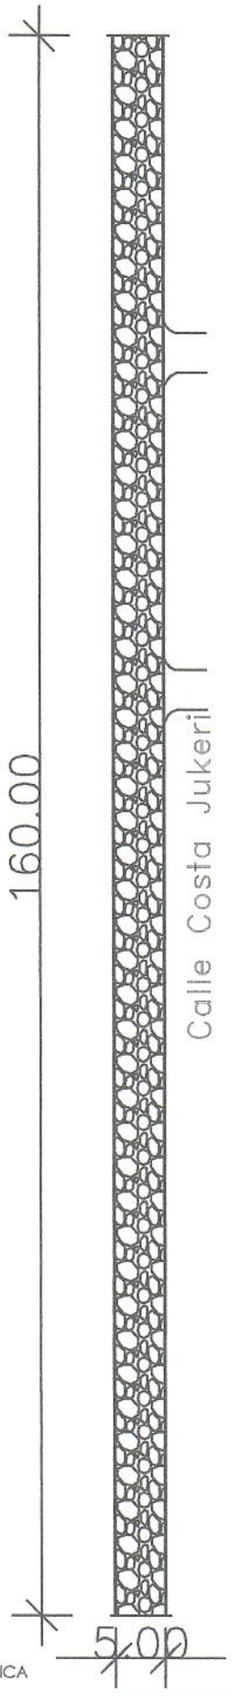

PLANTA ESQUEMÁTICA

PROYECTO: CONSTRUCCIÓN DE PAVIMENTO TIPO EMPEDRADO	L N°
PROPIETARIO: MUNICIPALIDAD DE J. AUGUSTO SALDIVAR — LOCALIDAD: J. AUGUSTO SALDIVAR	1
PROFESIONAL: ARQ. DAVID ARIEL ROMÁN PAREDES — REGISTRO PROFESIONAL MOPC N°: 4999	

CONSTRUCCIÓN DE PAVIMENTO TIPO EMPEDRADO - CALLE VECINAL DE LA FRACCIÓN LOS ROSALES

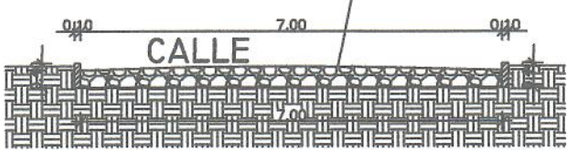

PERFIL DE CALLE A CONSTRUIR - PAVIMENTO TIPO EMPEDRADO

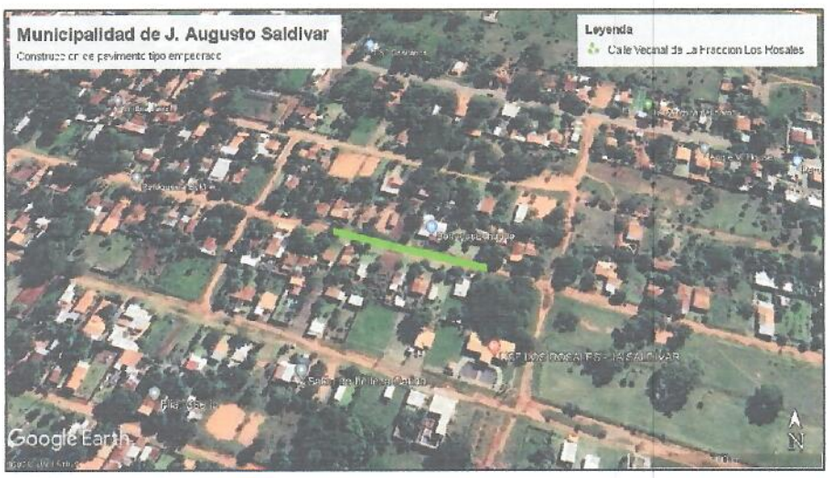

UBICACION SATELITAL

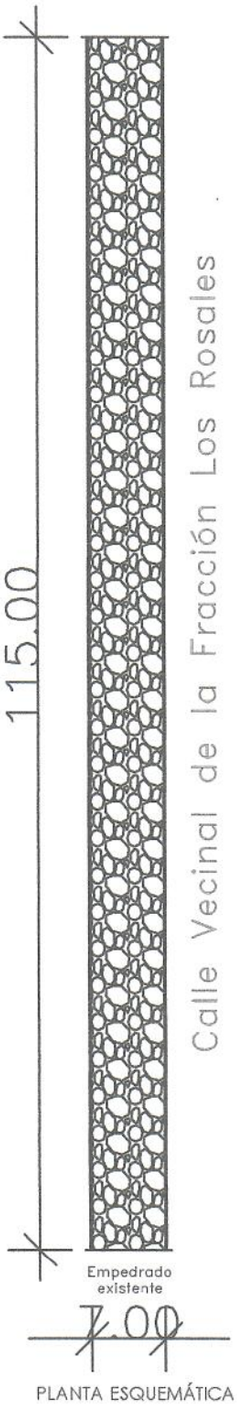

PLANTA ESQUEMÁTICA

Arq. David Román
Fiscal de Obras
Municipalidad de J. Augusto Saldivar

0 10 20 30m. 40m. 50m.

ESCALA GRAFICA

PROYECTO: CONSTRUCCIÓN DE PAVIMENTO TIPO EMPEDRADO	L N°
PROPIETARIO: MUNICIPALIDAD DE J. AUGUSTO SALDIVAR — LOCALIDAD: J. AUGUSTO SALDIVAR	1
PROFESIONAL: ARQ. DAVID ARIEL ROMÁN PAREDES — REGISTRO PROFESIONAL MOPC N°: 4999	