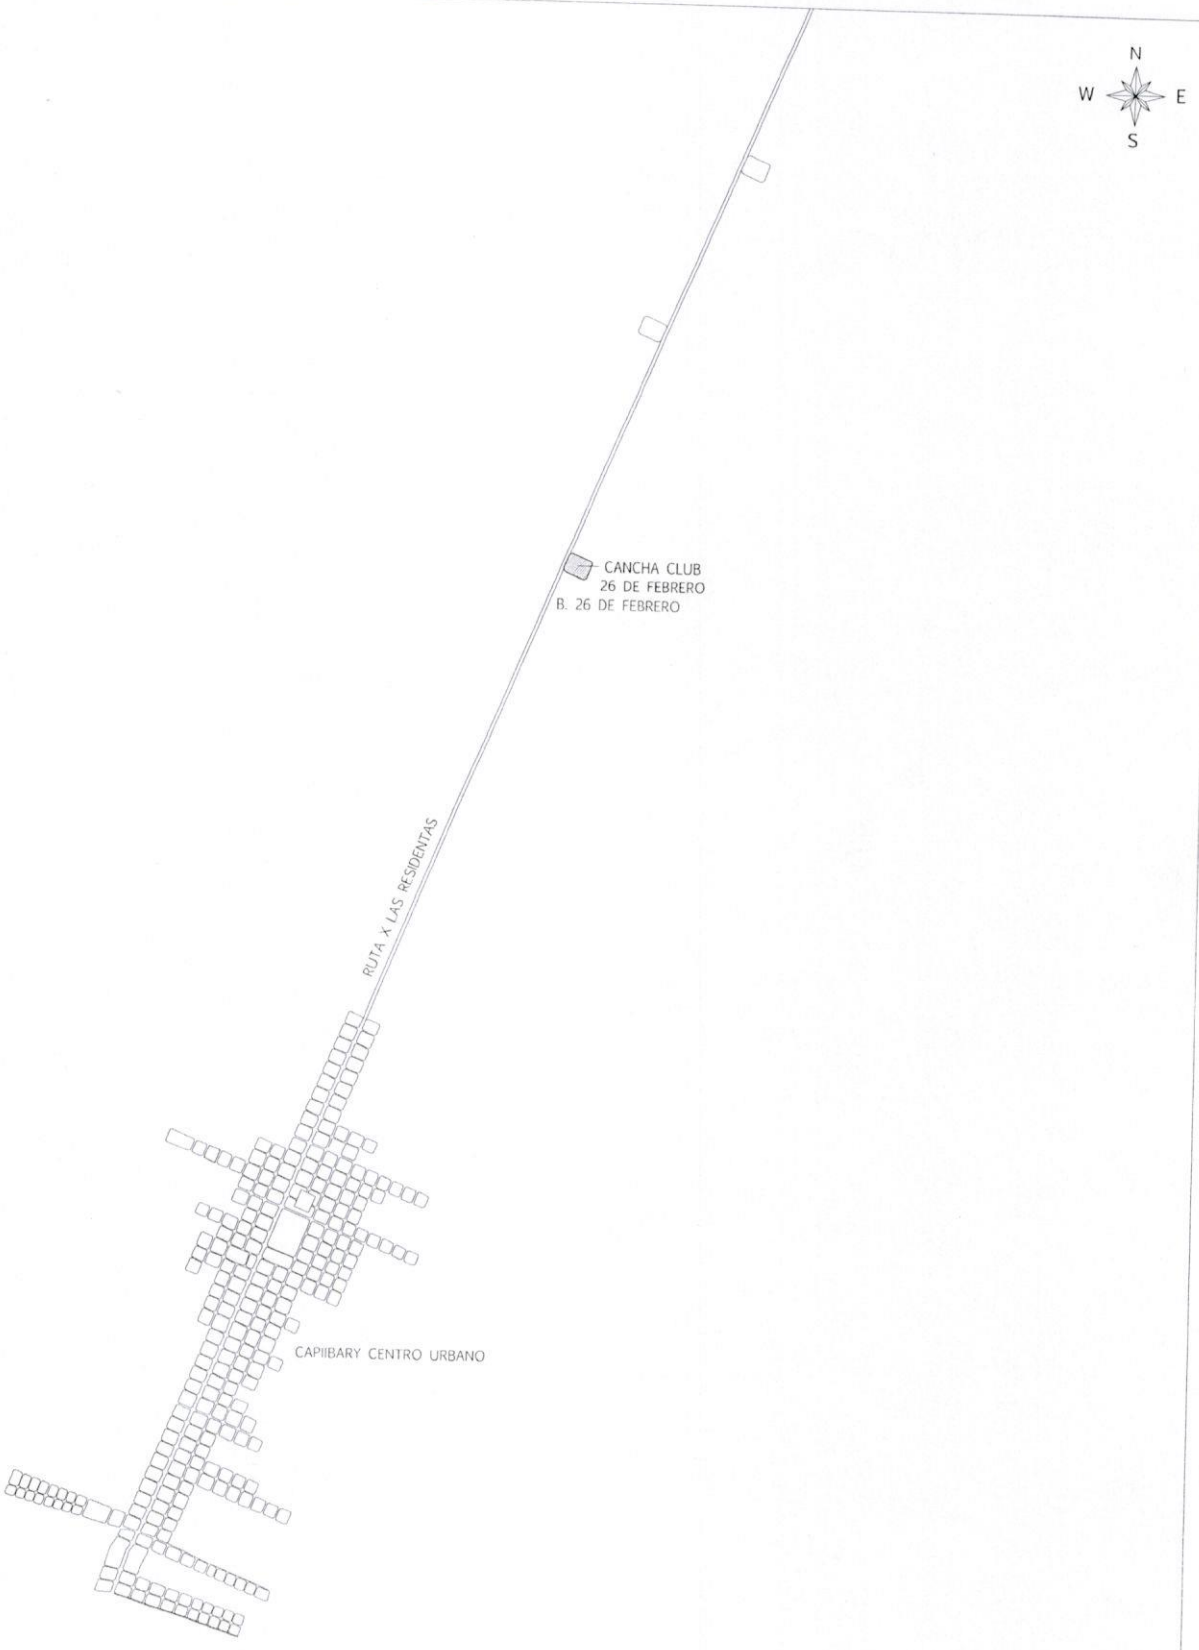

MUNICIPALIDAD DE CAPIIBARY, DEPARTAMENTO DE SAN PEDRO UBICACIÓN: CLUB 26 DE FEBRERO, CALLE 26 DE FEBRERO		01
PROYECTO: CERCADO CANCHA DE FUTBOL	PLANO DE UBICACIÓN.	Esc.: 1/25.000
Fecha: 13/08/2016	Arquitecta Inmaculada Lucena Hidalgo	

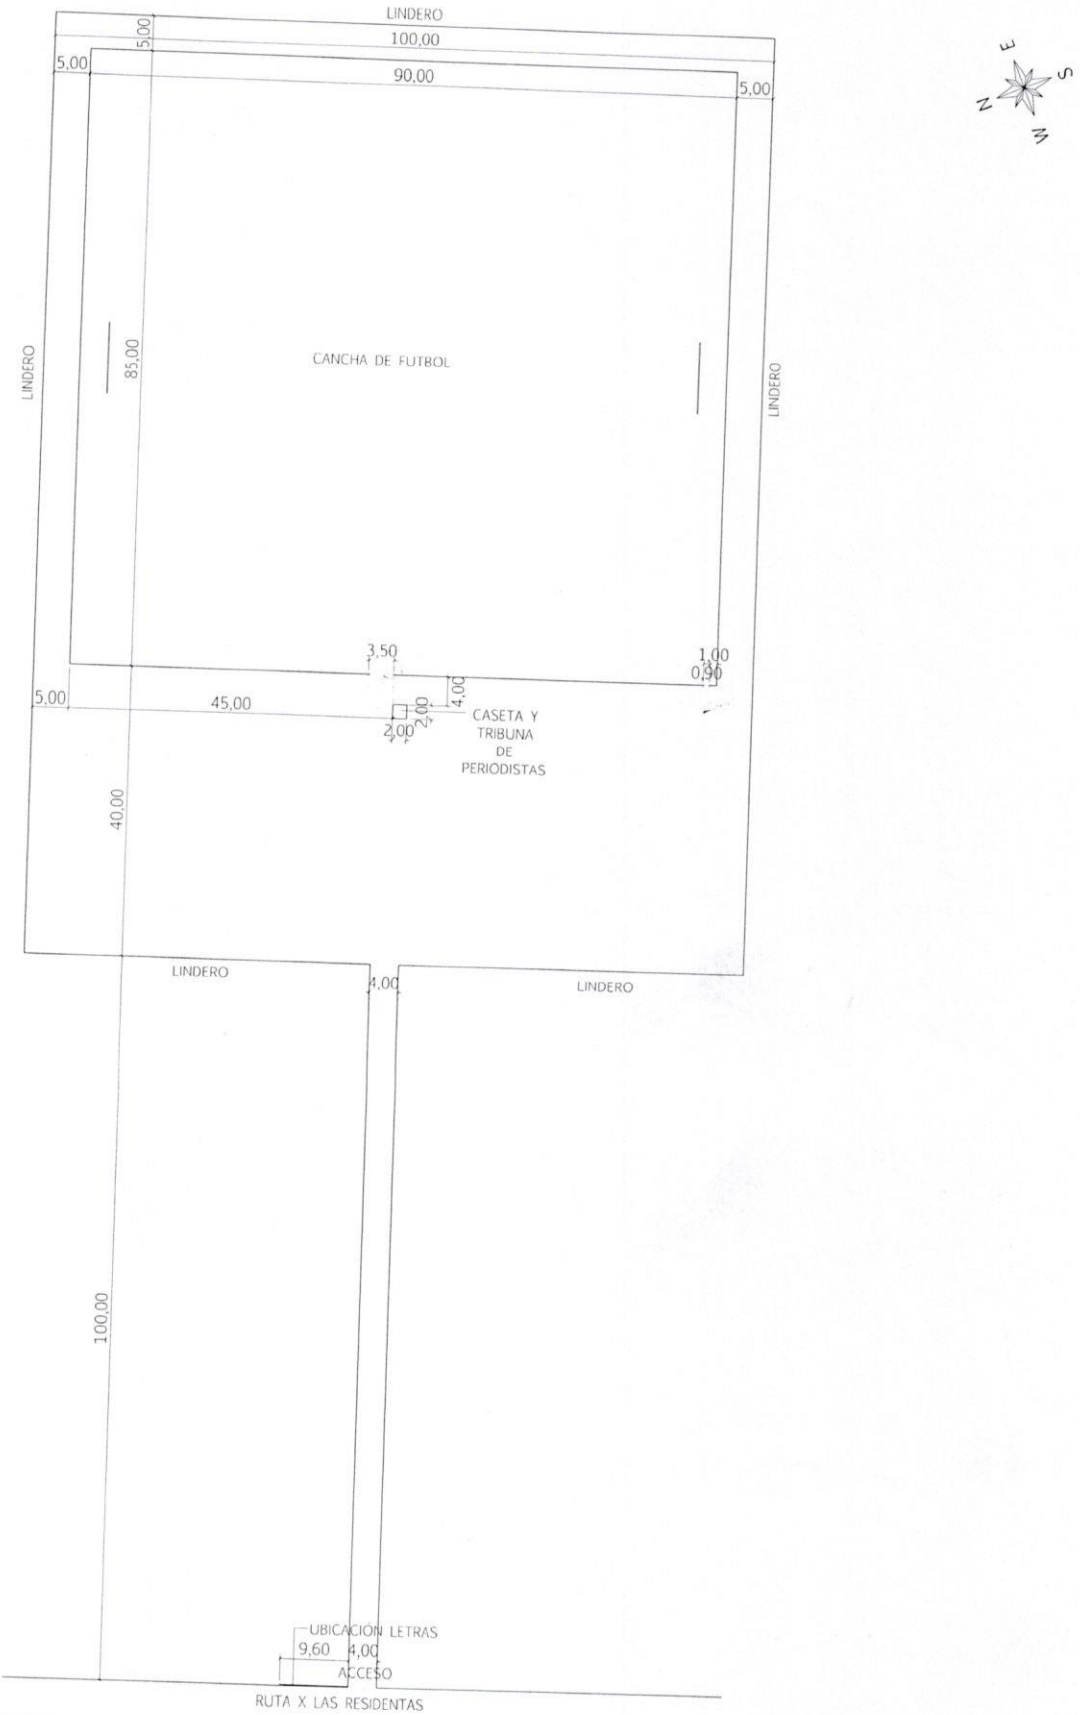

MUNICIPALIDAD DE CAPIIBARY, DEPARTAMENTO DE SAN PEDRO UBICACIÓN: CLUB 26 DE FEBRERO, CALLE 26 DE FEBRERO		02
PROYECTO: CERCADO CANCHA DE FUTBOL	COTAS DE AMARRE	
Fecha: 13/08/2016	Arquitecta Inmaculada Lucena Hidalgo	Esc.: 1/1.000

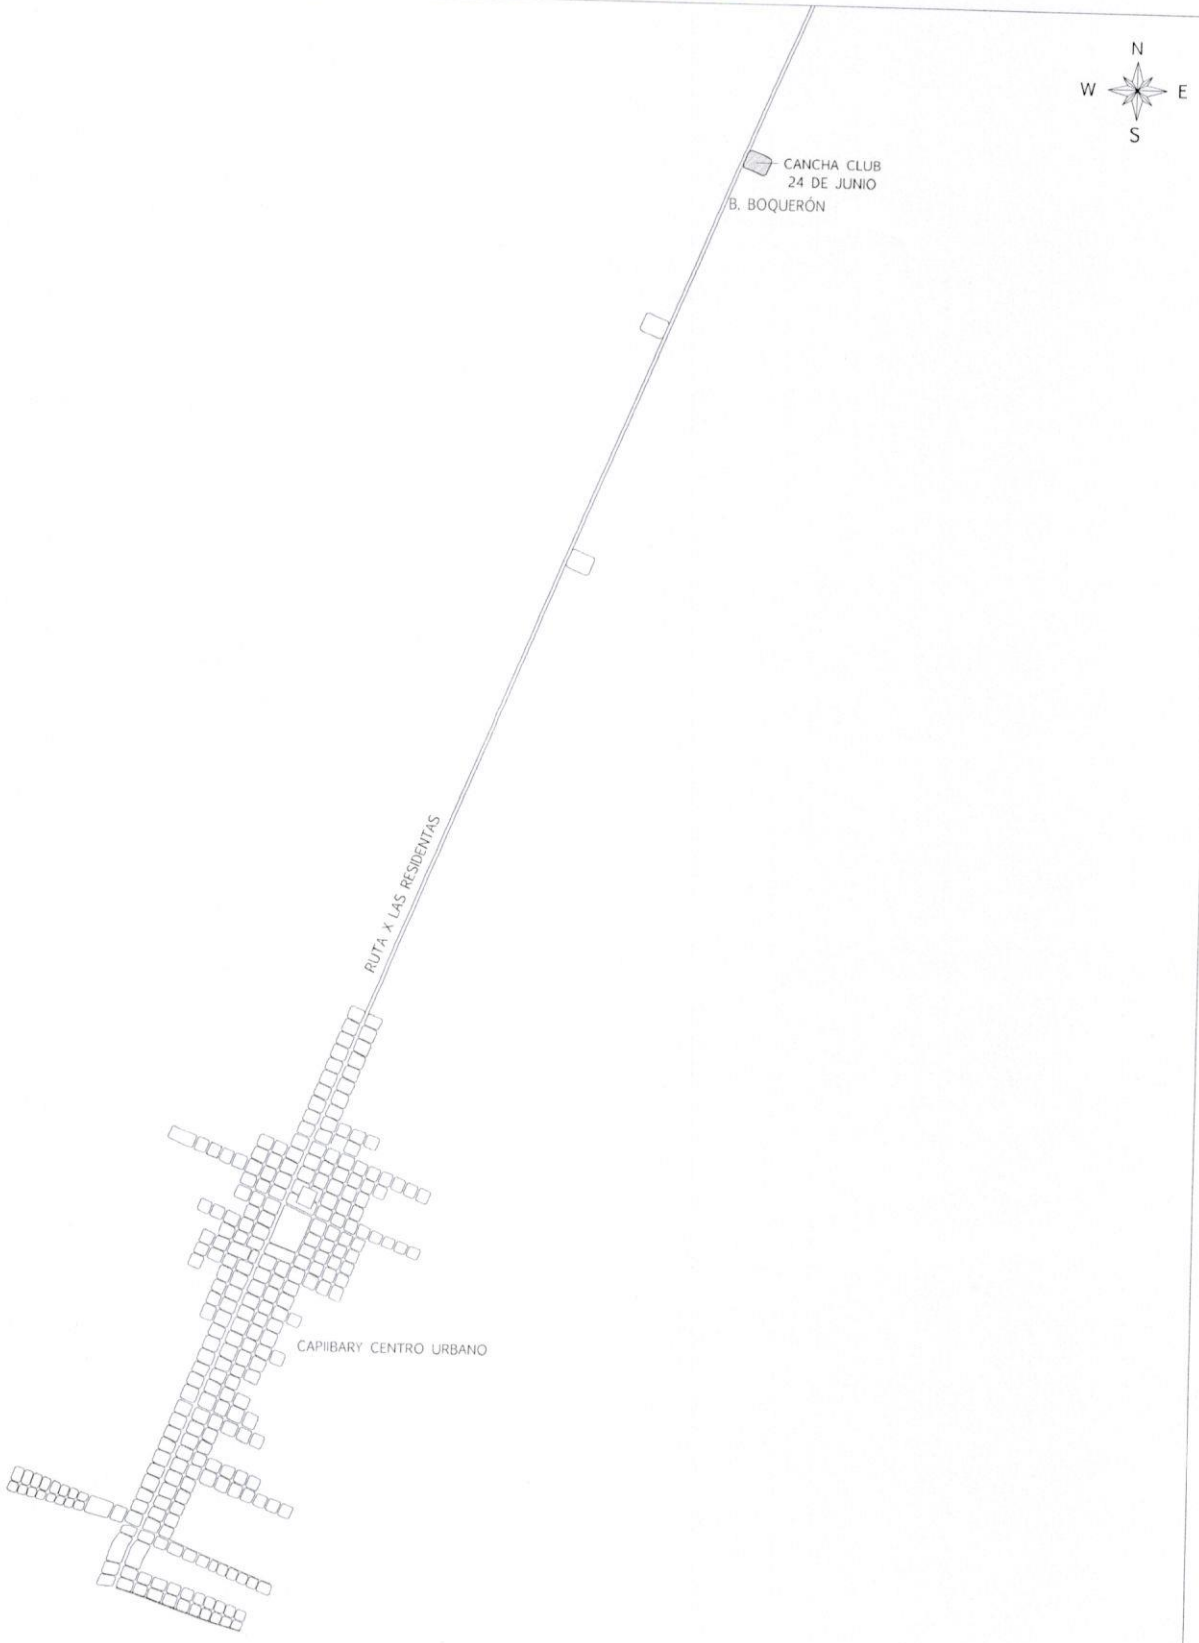

MUNICIPALIDAD DE CAPIIBARY, DEPARTAMENTO DE SAN PEDRO UBICACIÓN: CLUB 24 DE JUNIO, CALLE BOQUERÓN		01
PROYECTO: CERCADO CANCHA DE FUTBOL	PLANO DE UBICACIÓN.	Esc.: 1/25.000
Fecha: 13/08/2016	Arquitecta Inmaculada Lucena Hidalgo	

MUNICIPALIDAD DE CAPIIBARY, DEPARTAMENTO DE SAN PEDRO UBICACIÓN: CLUB 24 DE JUNIO, CALLE BOQUERÓN		02
PROYECTO: CERCADO CANCHA DE FUTBOL	COTAS DE AMARRE	
Fecha: 13/08/2016	Arquitecta Inmaculada Lucena Hidalgo	Esc.: 1/1.000

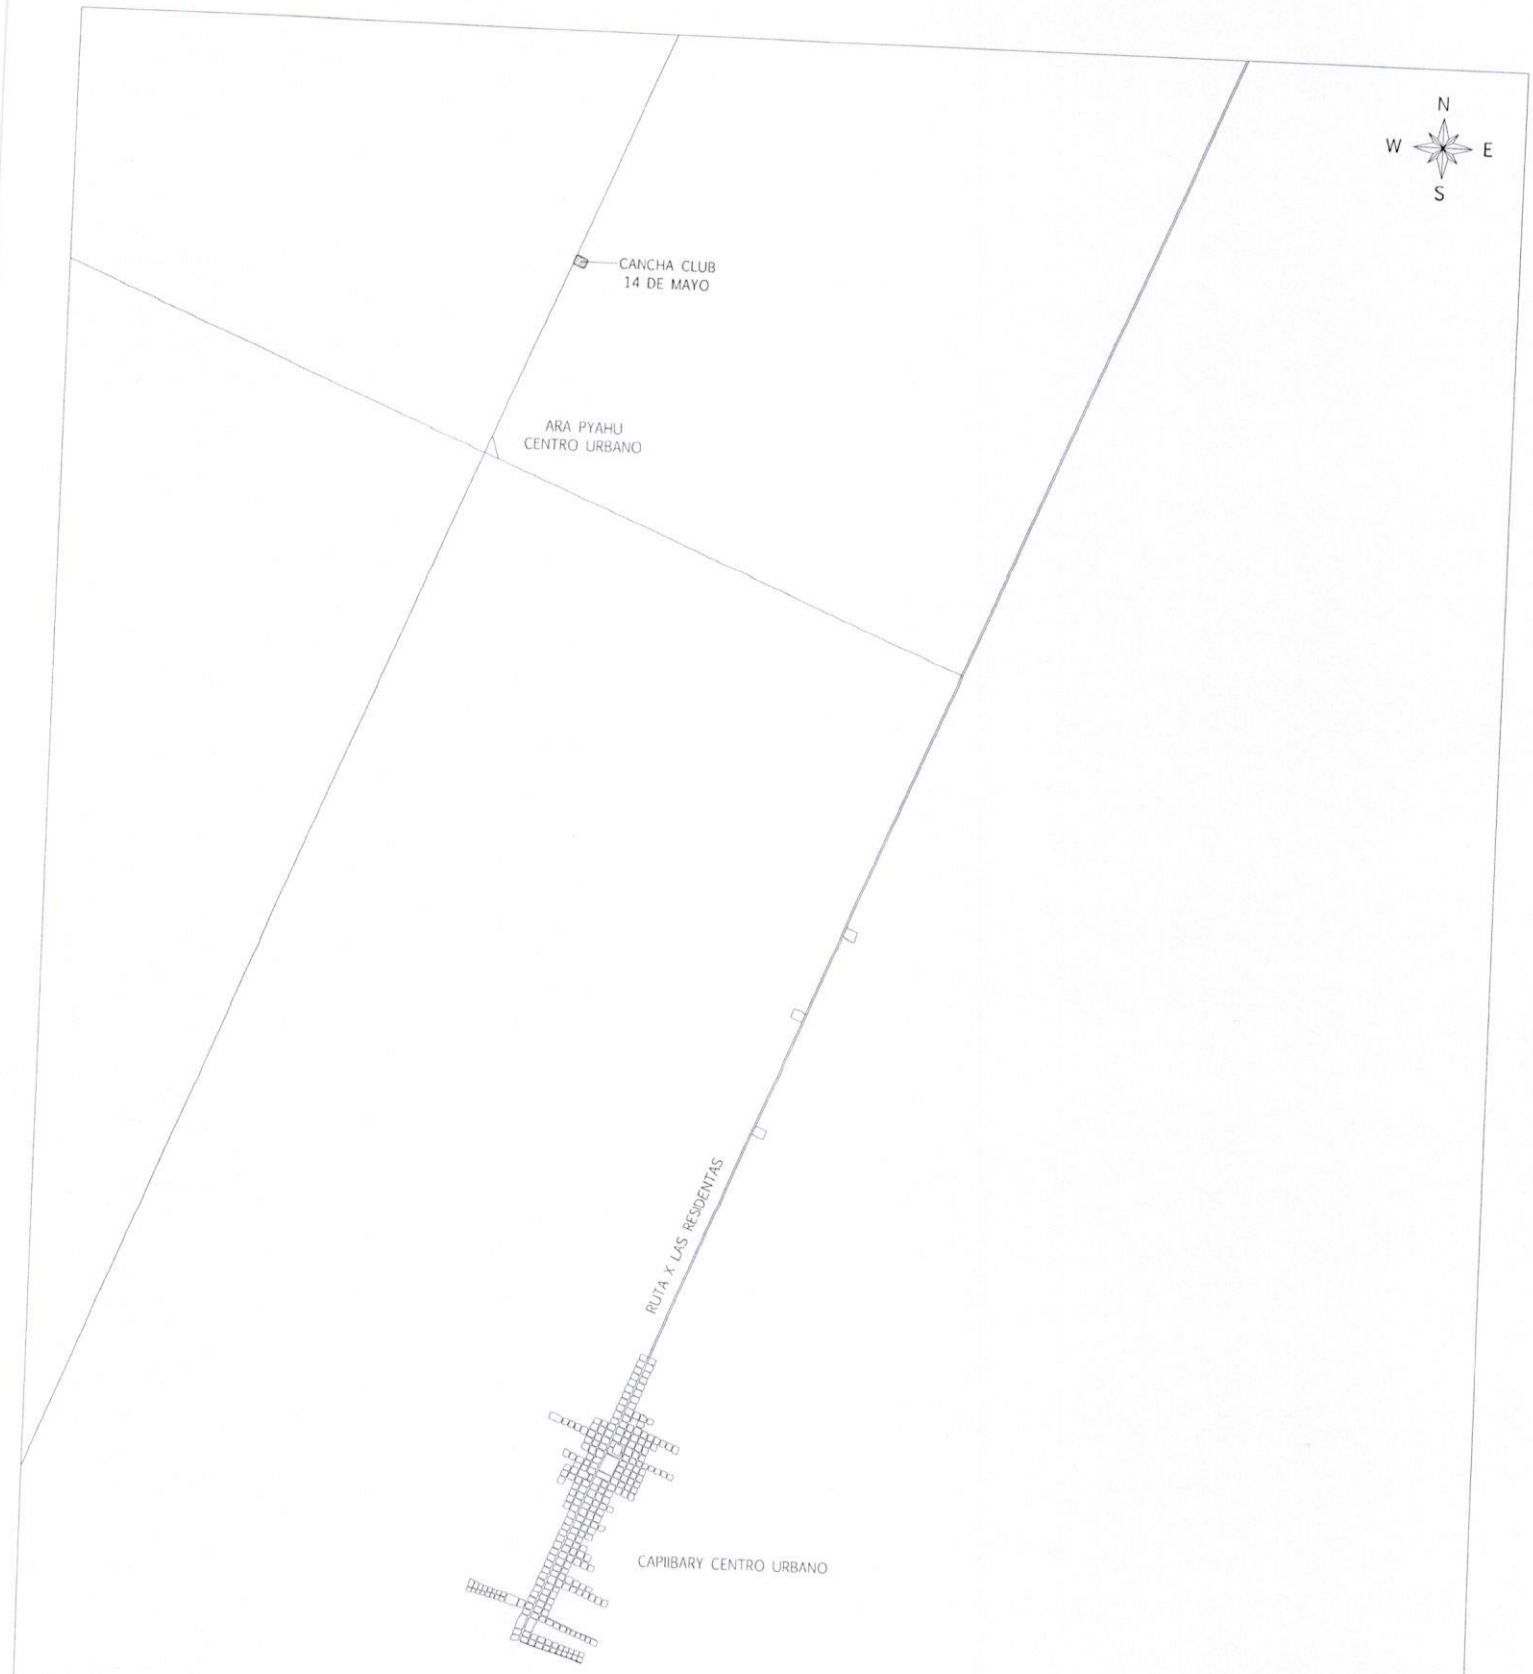

MUNICIPALIDAD DE CAPIIBARY, DEPARTAMENTO DE SAN PEDRO UBICACIÓN: CLUB 14 DE MAYO, CALLE 14 DE MAYO, ARA PYAHU		01
PROYECTO: CERCADO CANCHA DE FUTBOL	PLANO DE UBICACIÓN.	
Fecha: 13/08/2016	Arquitecta Inmaculada Lucena Hidalgo	Esc.: 1/25.000

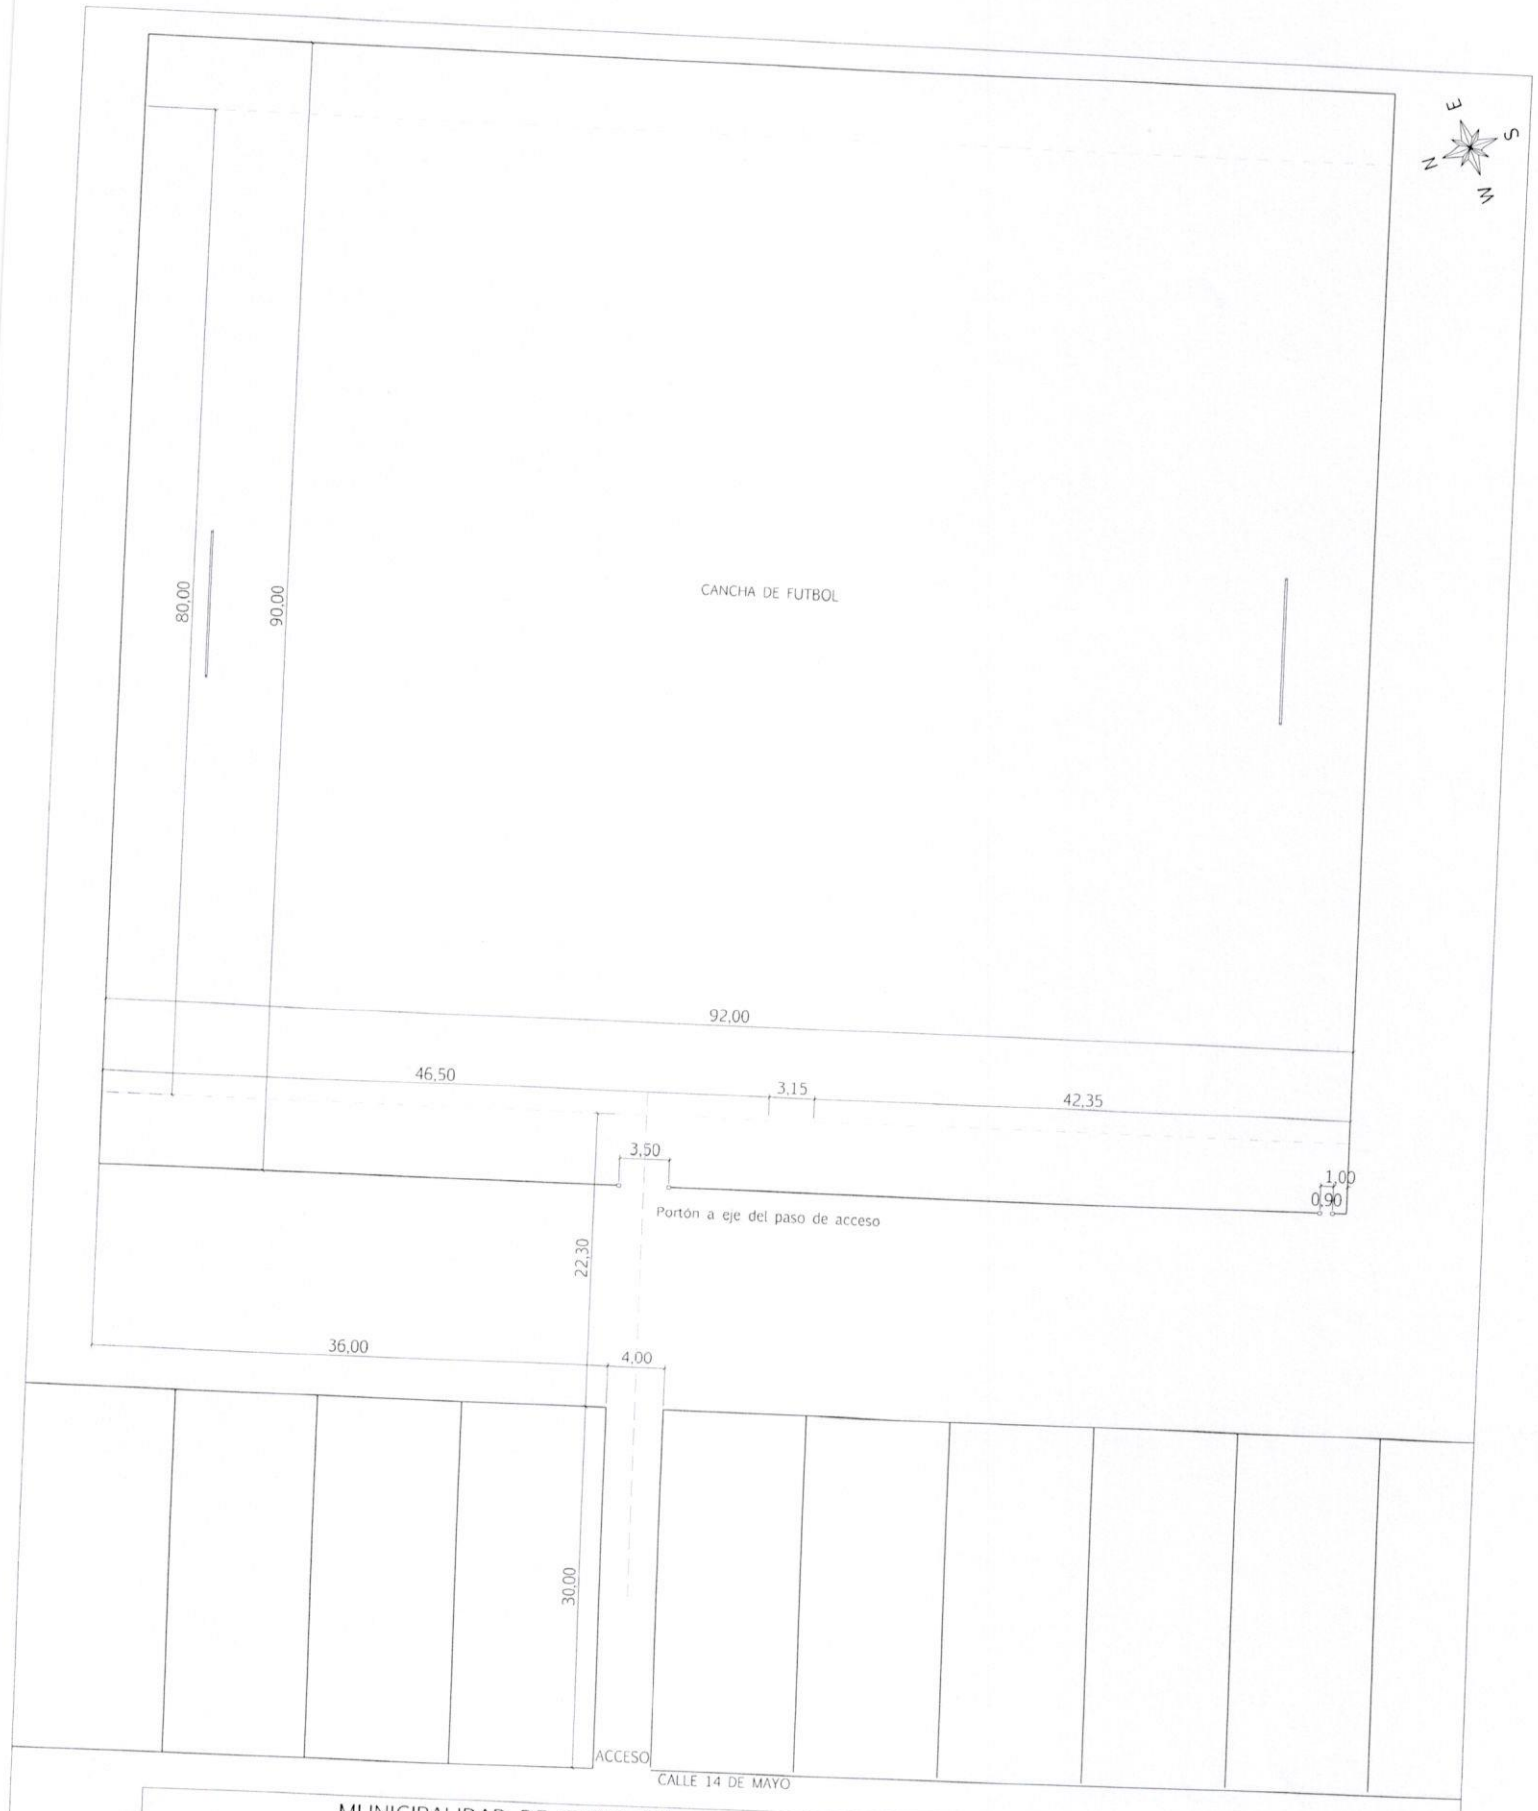

MUNICIPALIDAD DE CAPIIBARY, DEPARTAMENTO DE SAN PEDRO UBICACIÓN: CLUB 14 DE MAYO, CALLE 14 DE MAYO, ARA PYAHU	02
PROYECTO: CERCADO CANCHA DE FUTBOL	COTAS DE AMARRE
Fecha: 13/08/2016	Arquitecta Inmaculada Lucena Hidalgo Esc.: 1/500

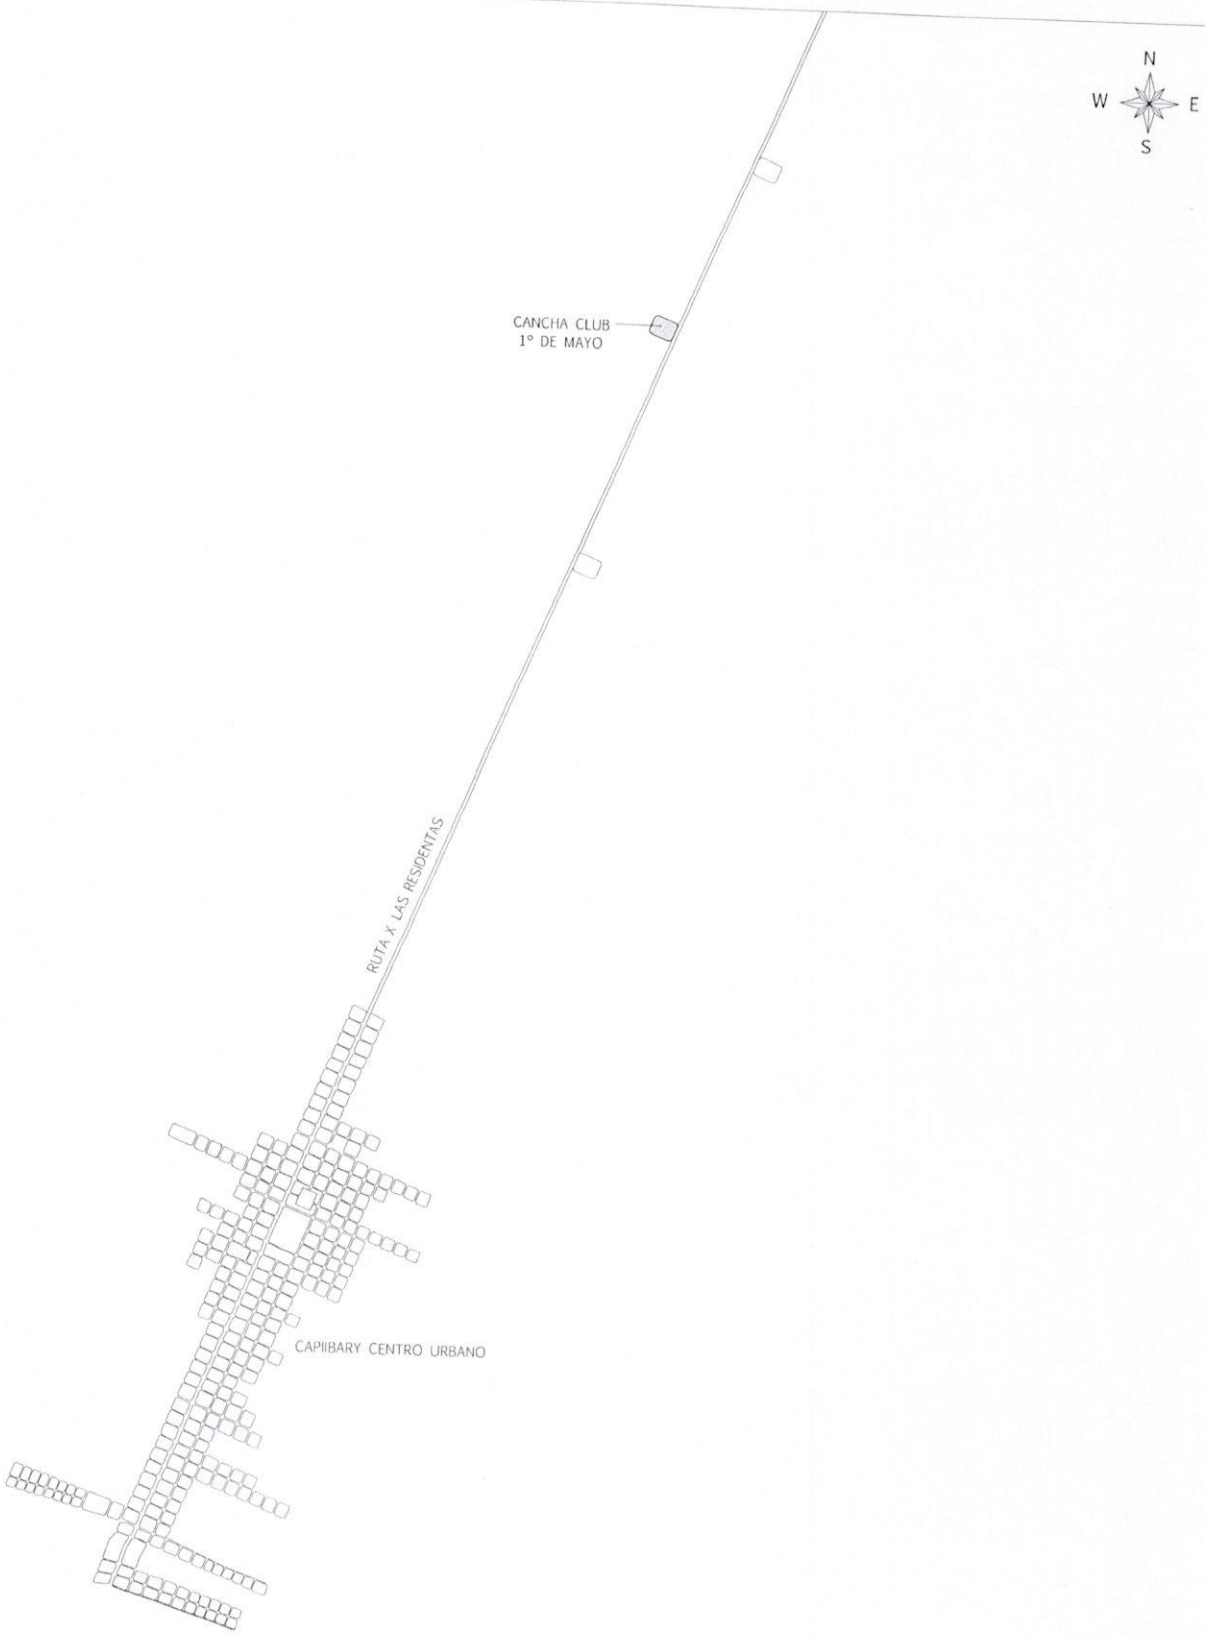

MUNICIPALIDAD DE CAPIIBARY, DEPARTAMENTO DE SAN PEDRO UBICACIÓN: CLUB 1º DE MAYO, CALLE 1º DE MAYO		01
PROYECTO: CERCADO CANCHA DE FUTBOL	PLANO DE UBICACIÓN	
Fecha: 13/08/2016	Arquitecta Inmaculada Lucena Hidalgo	Esc.: 1/25.000

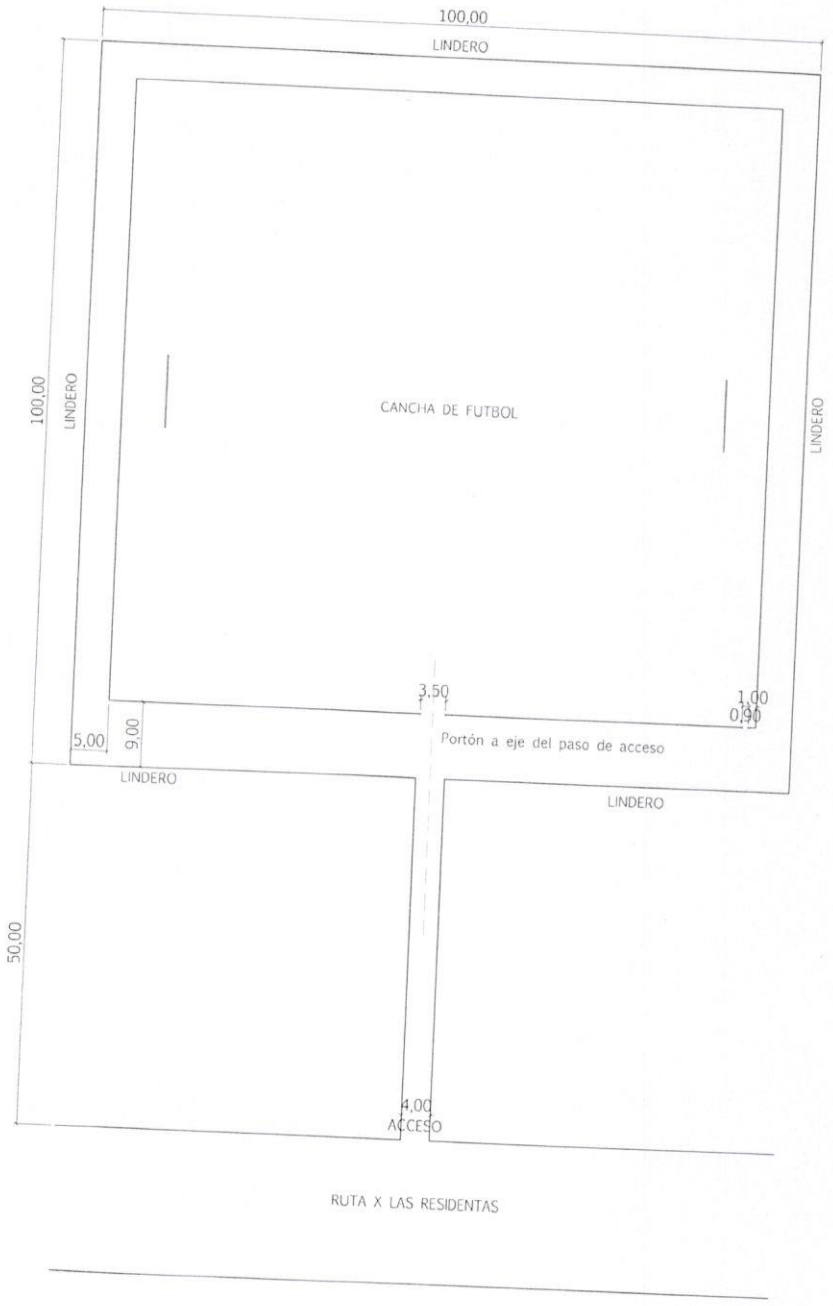

MUNICIPALIDAD DE CAPIIBARY, DEPARTAMENTO DE SAN PEDRO UBICACIÓN: CLUB 1º DE MAYO, CALLE 1º DE MAYO		02
PROYECTO: CERCADO CANCHA DE FUTBOL	COTAS DE AMARRE	
Fecha: 13/08/2016	Arquitecta Inmaculada Lucena Hidalgo	Esc.: 1/1.000