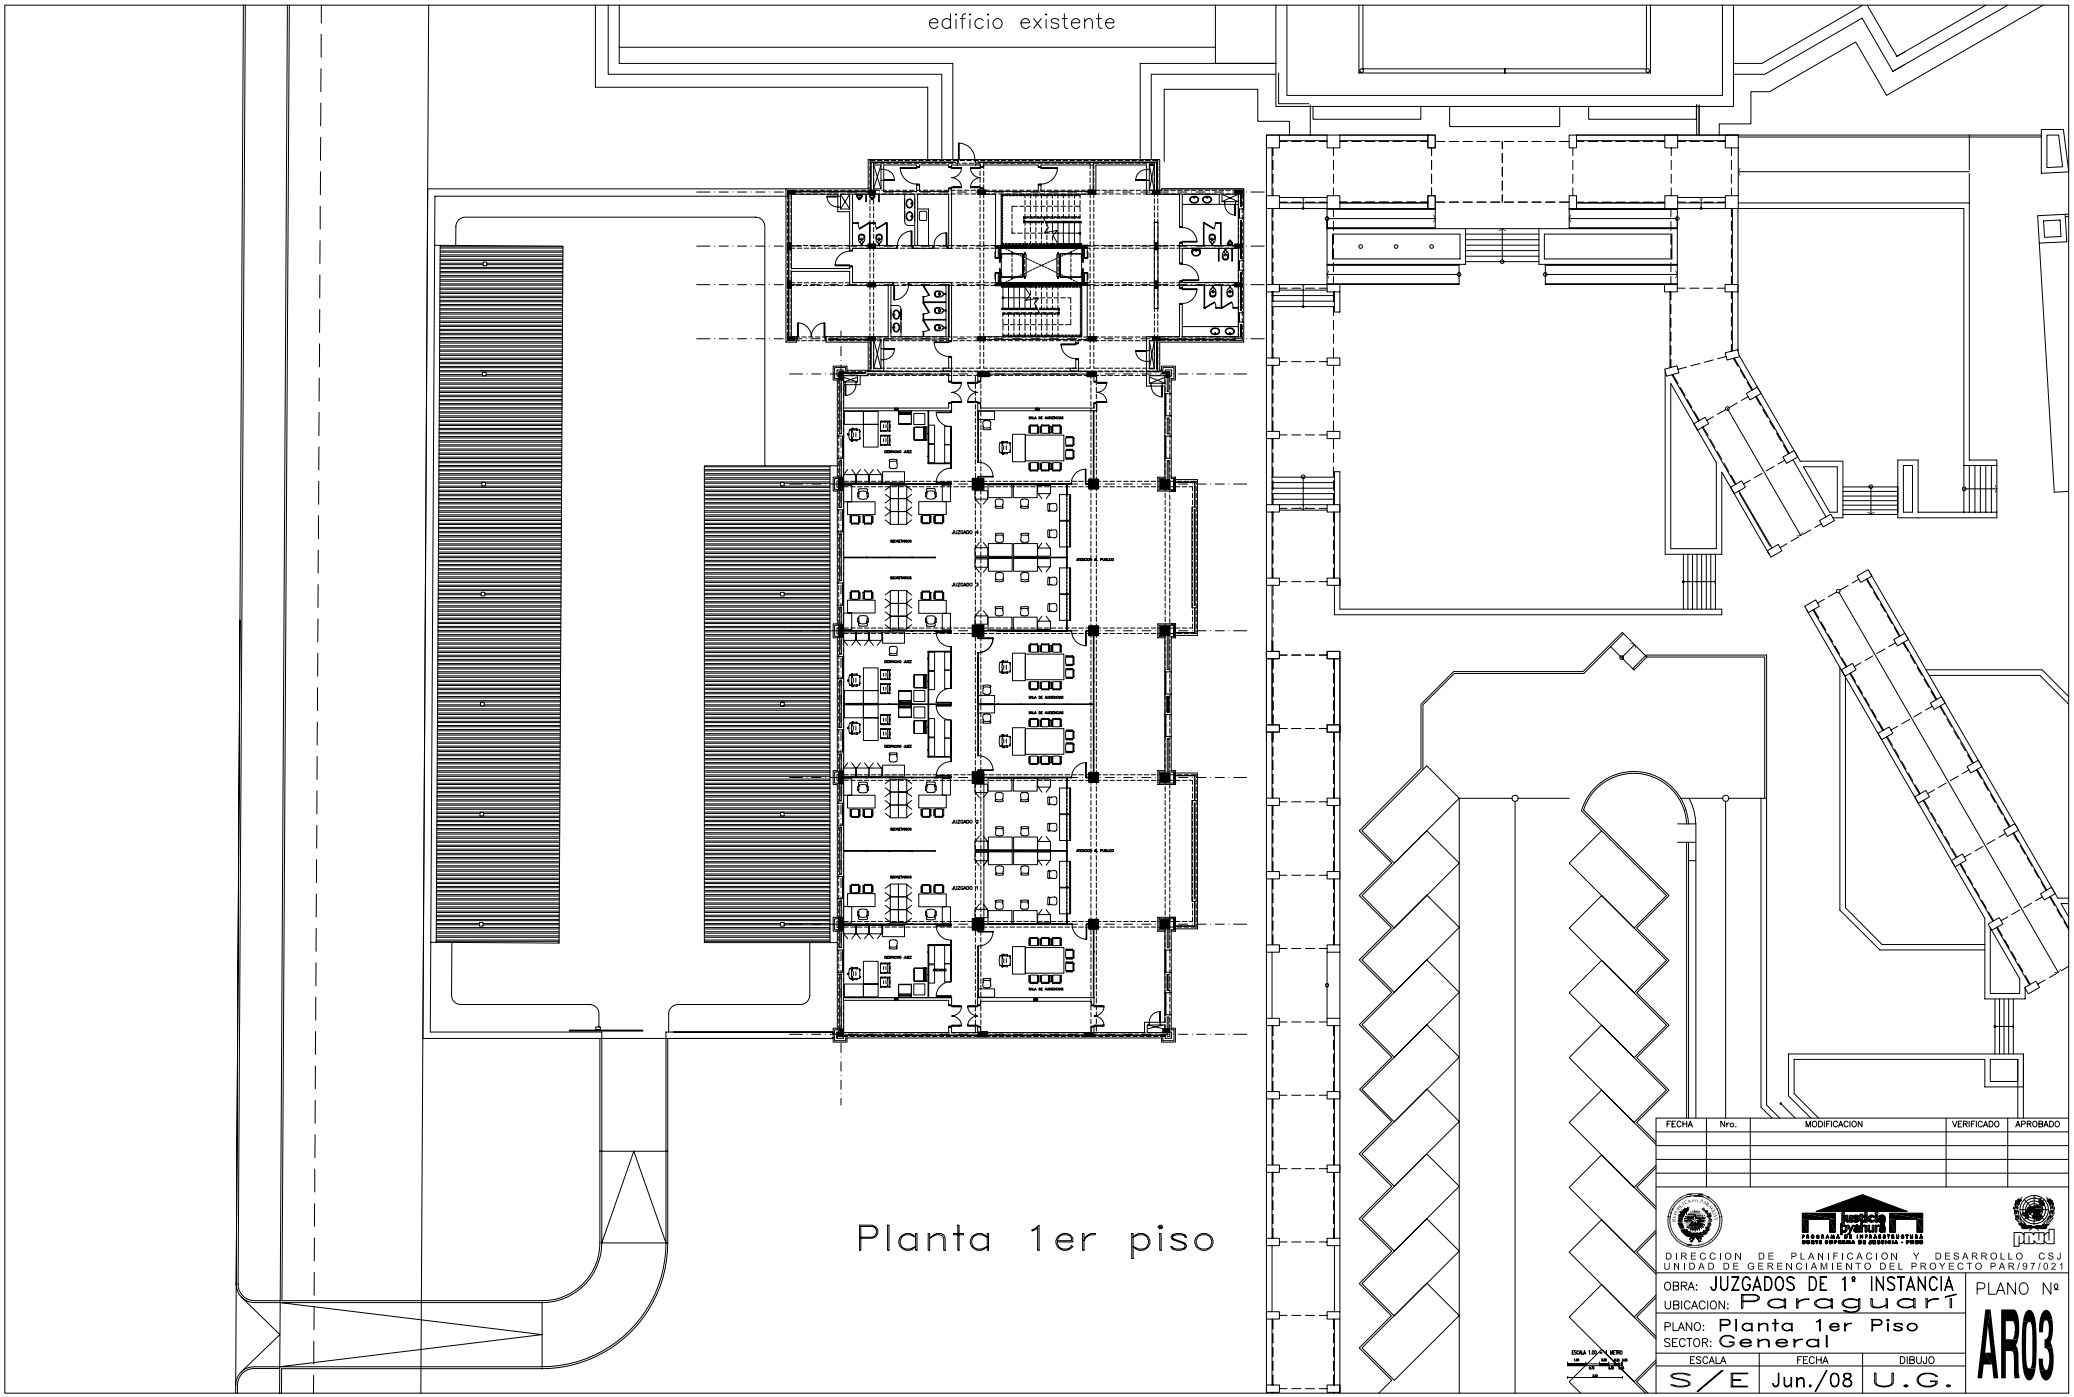
edificio existente
Planta 1er piso
FECHA
Nro.
MODIFICACION
VERIFICADO
APROBADO
DIRECCION DE PLANIFICACION Y DESARROLLO CSJ
UNIDAD DE GERENCIAMIENTO DEL PROYECTO PAR/97/021
OBRA: JUZGADOS DE 1ª INSTANCIA
UBICACION: Paraguarí
PLANO: Planta 1er Piso
SECTOR: General
ESCALA
FECHA
DIBUJO
S/E
Jun./08
U.G.
PLANO Nº
AR03

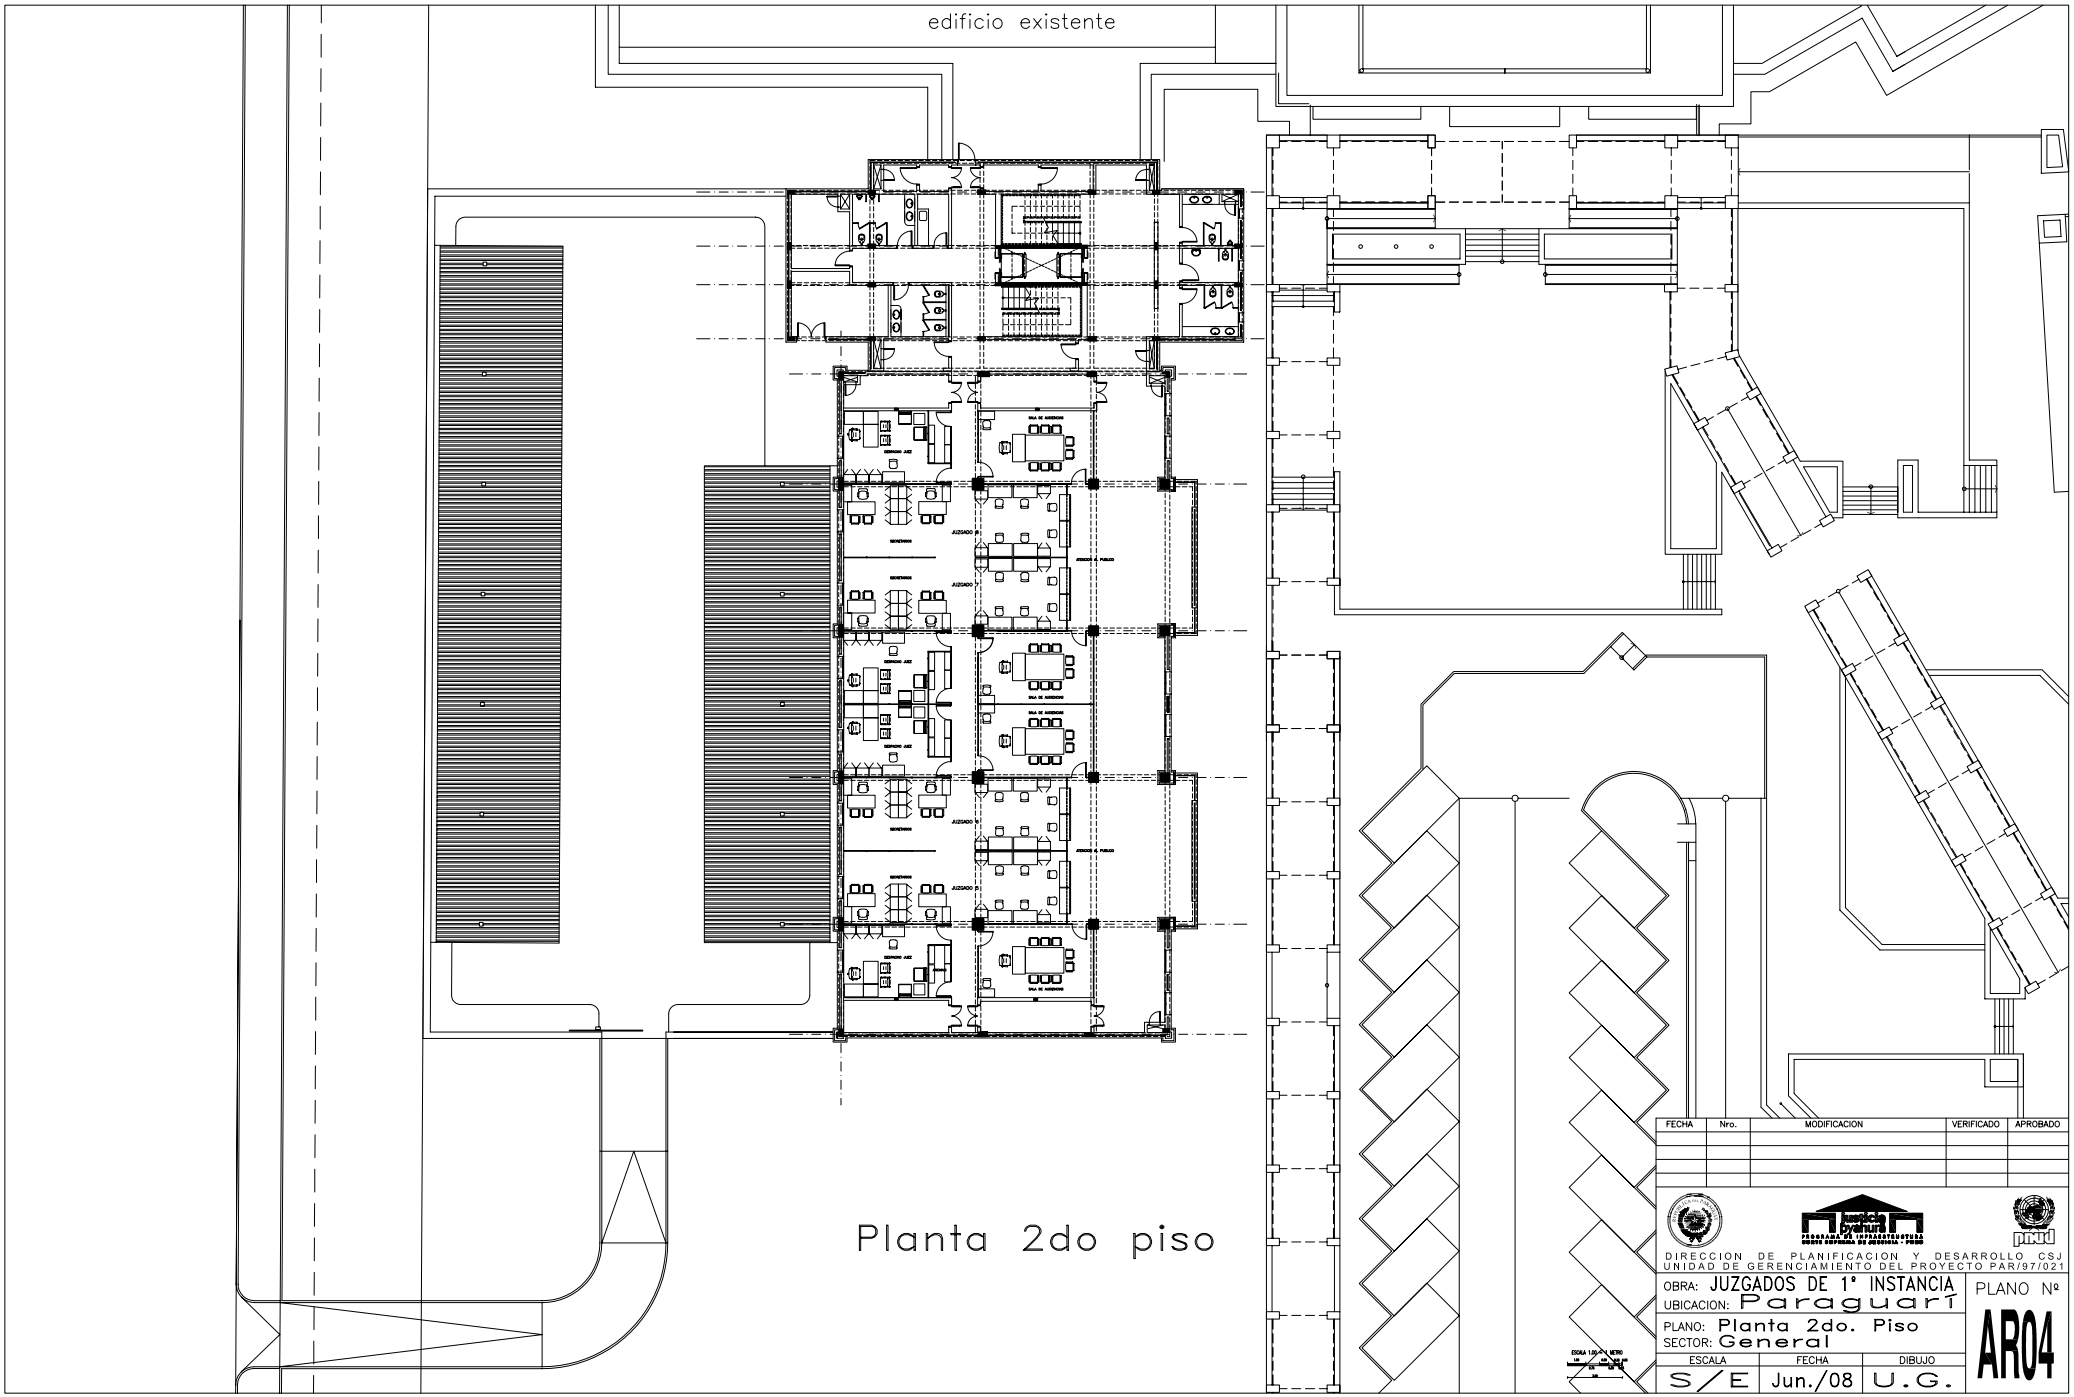
edificio existente
Planta 2do piso
FECHA
Nro.
MODIFICACION
VERIFICADO
APROBADO
DIRECCION DE PLANIFICACION Y DESARROLLO CSJ
UNIDAD DE GERENCIAMIENTO DEL PROYECTO PAR/97/021
OBRA: JUZGADOS DE 1ª INSTANCIA
UBICACION: Paraguarí
PLANO: Planta 2do. Piso
SECTOR: General
ESCALA
FECHA
DIBUJO
S/E
Jun./08
U.G.
PLANO Nº
AR04

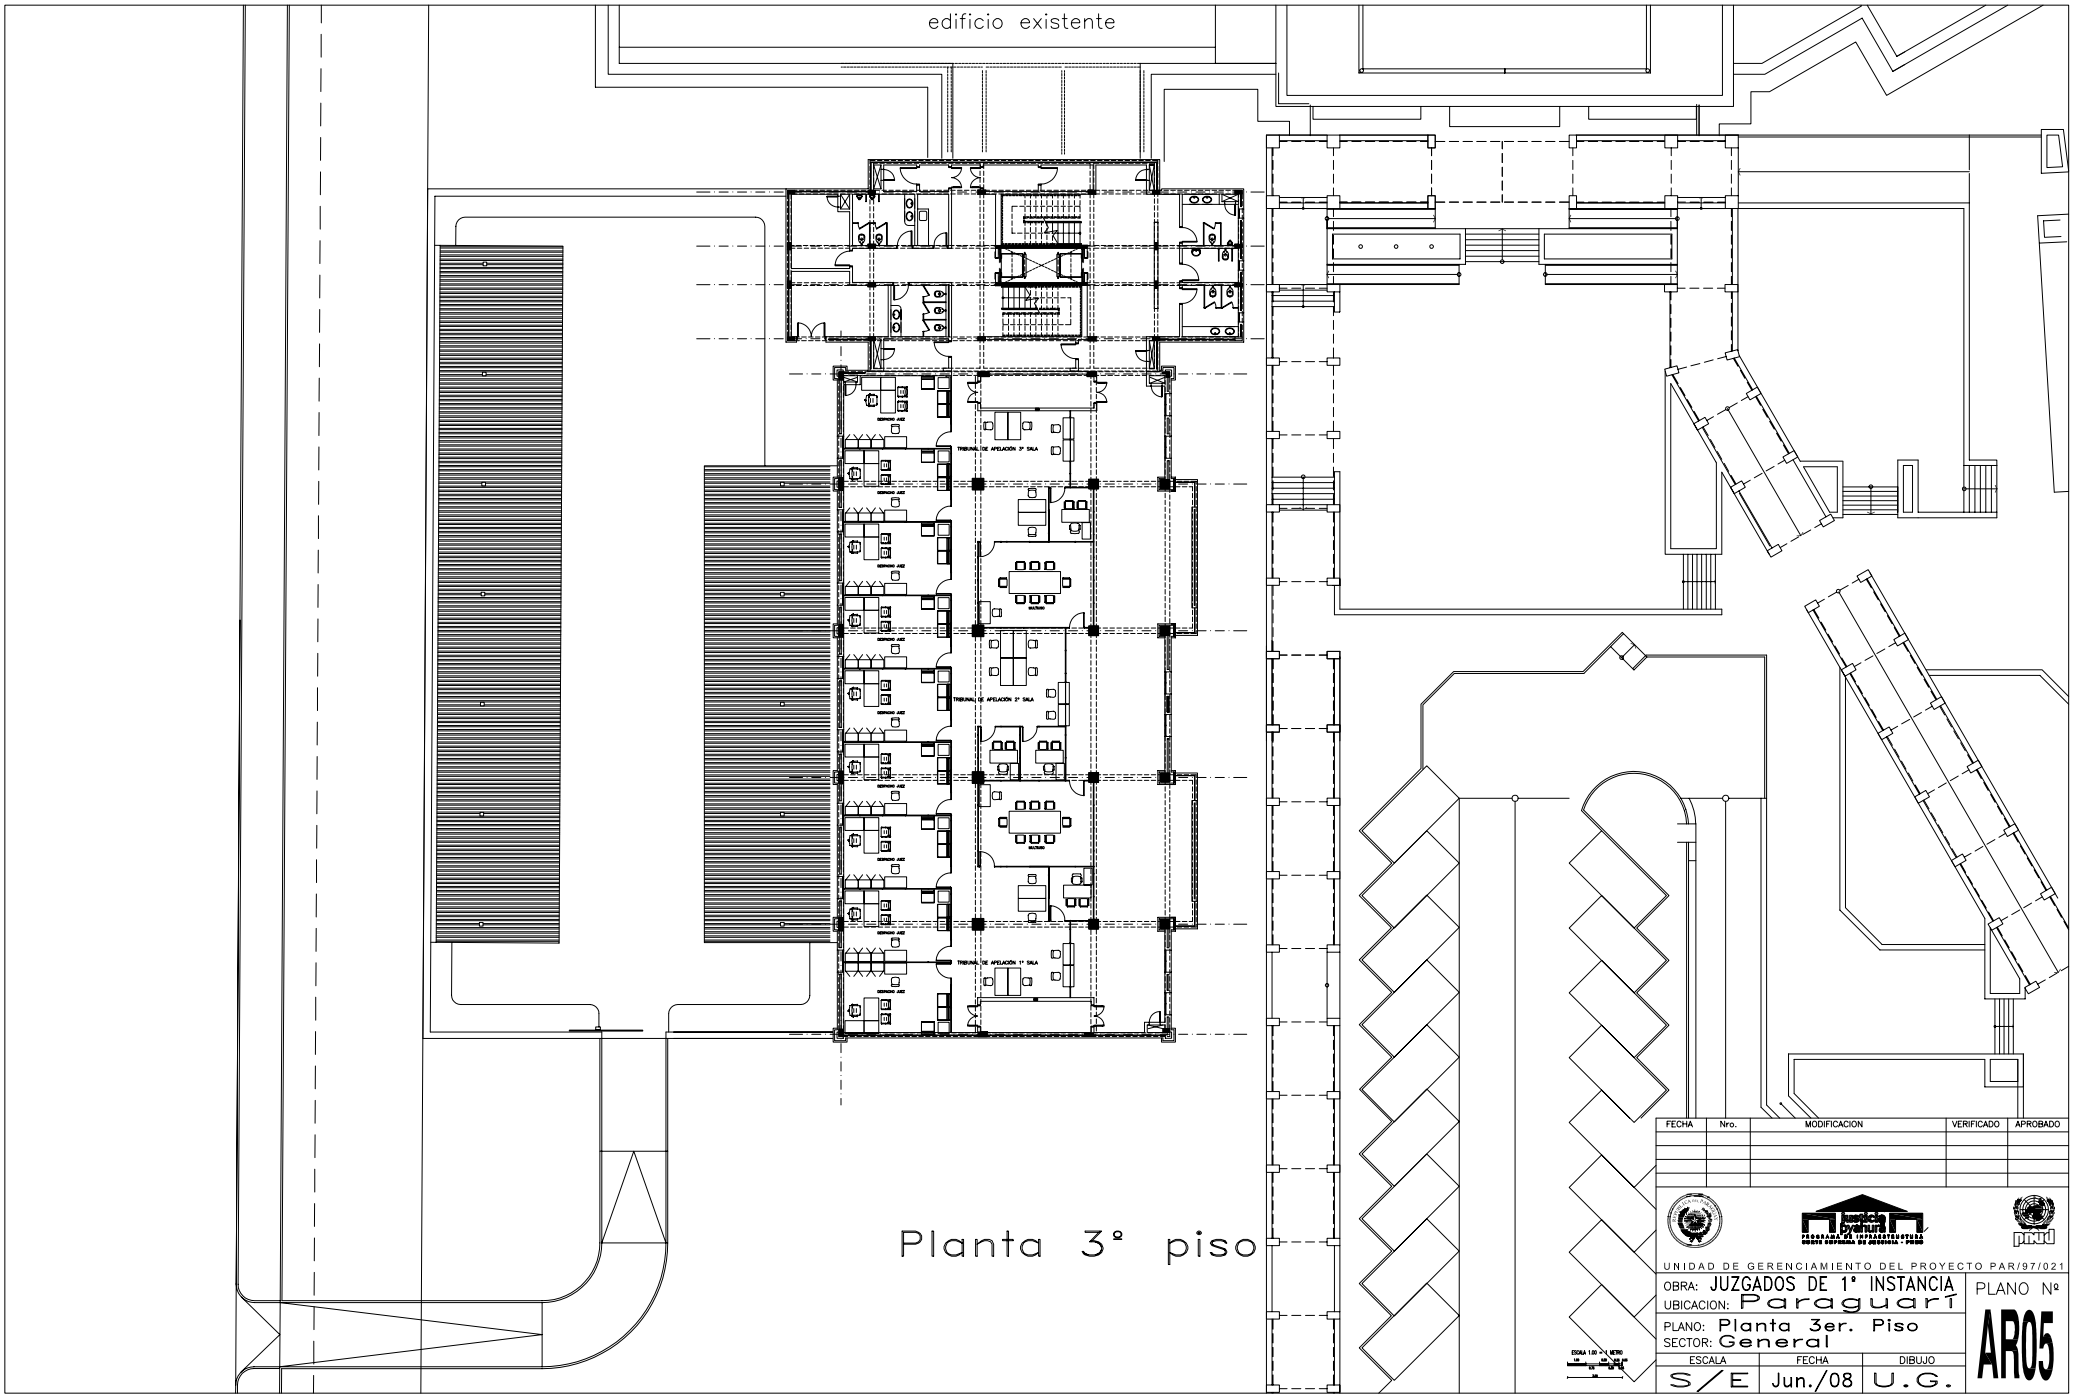
edificio existente
TRIBUNAL DE APELACIÓN 3ª SALA
TRIBUNAL DE APELACIÓN 2ª SALA
TRIBUNAL DE APELACIÓN 1ª SALA
Planta 3° piso
FECHA
Nro.
MODIFICACION
VERIFICADO
APROBADO
UNIDAD DE GERENCIAMIENTO DEL PROYECTO PAR/97/021
OBRA: JUZGADOS DE 1° INSTANCIA
UBICACION: Paraguarí
PLANO: Planta 3er. Piso
SECTOR: General
ESCALA
FECHA
DIBUJO
S/E
Jun./08
U.G.
PLANO Nº
AR05

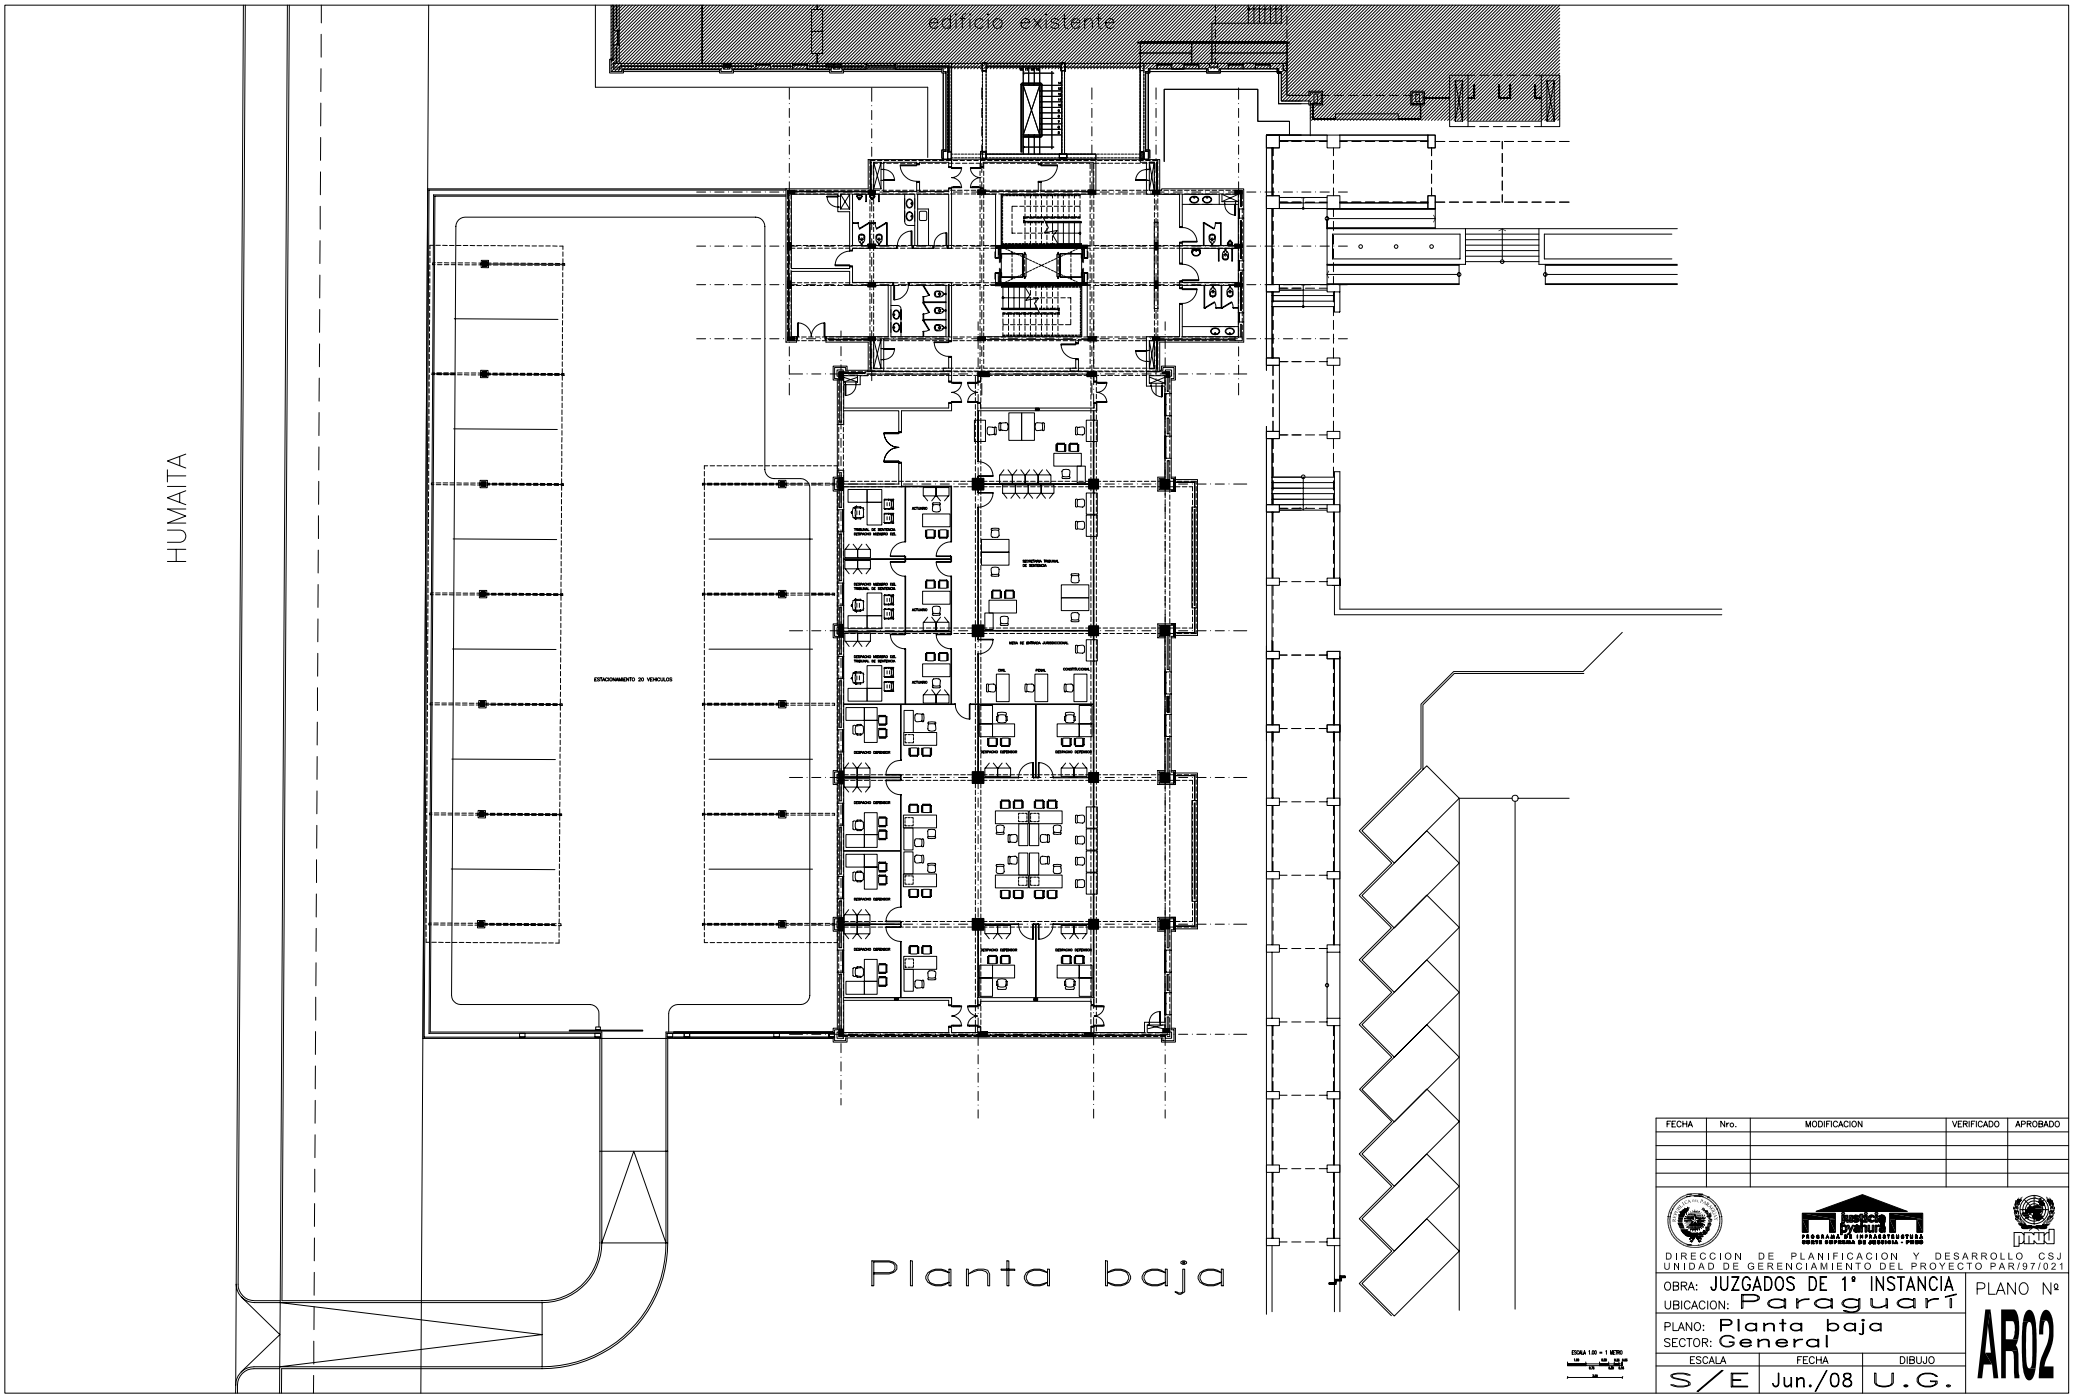

FECHA	Nro.	MODIFICACION	VERIFICADO	APROBADO

DIRECCION DE PLANIFICACION Y DESARROLLO CSJ
UNIDAD DE GERENCIAMIENTO DEL PROYECTO PAR/97/021

OBRA: JUZGADOS DE 1ª INSTANCIA
UBICACION: Paraguarí

PLANO: Planta baja
SECTOR: General

ESCALA	FECHA	DIBUJO
S/E	Jun./08	U.G.

PLANO Nº
AR02

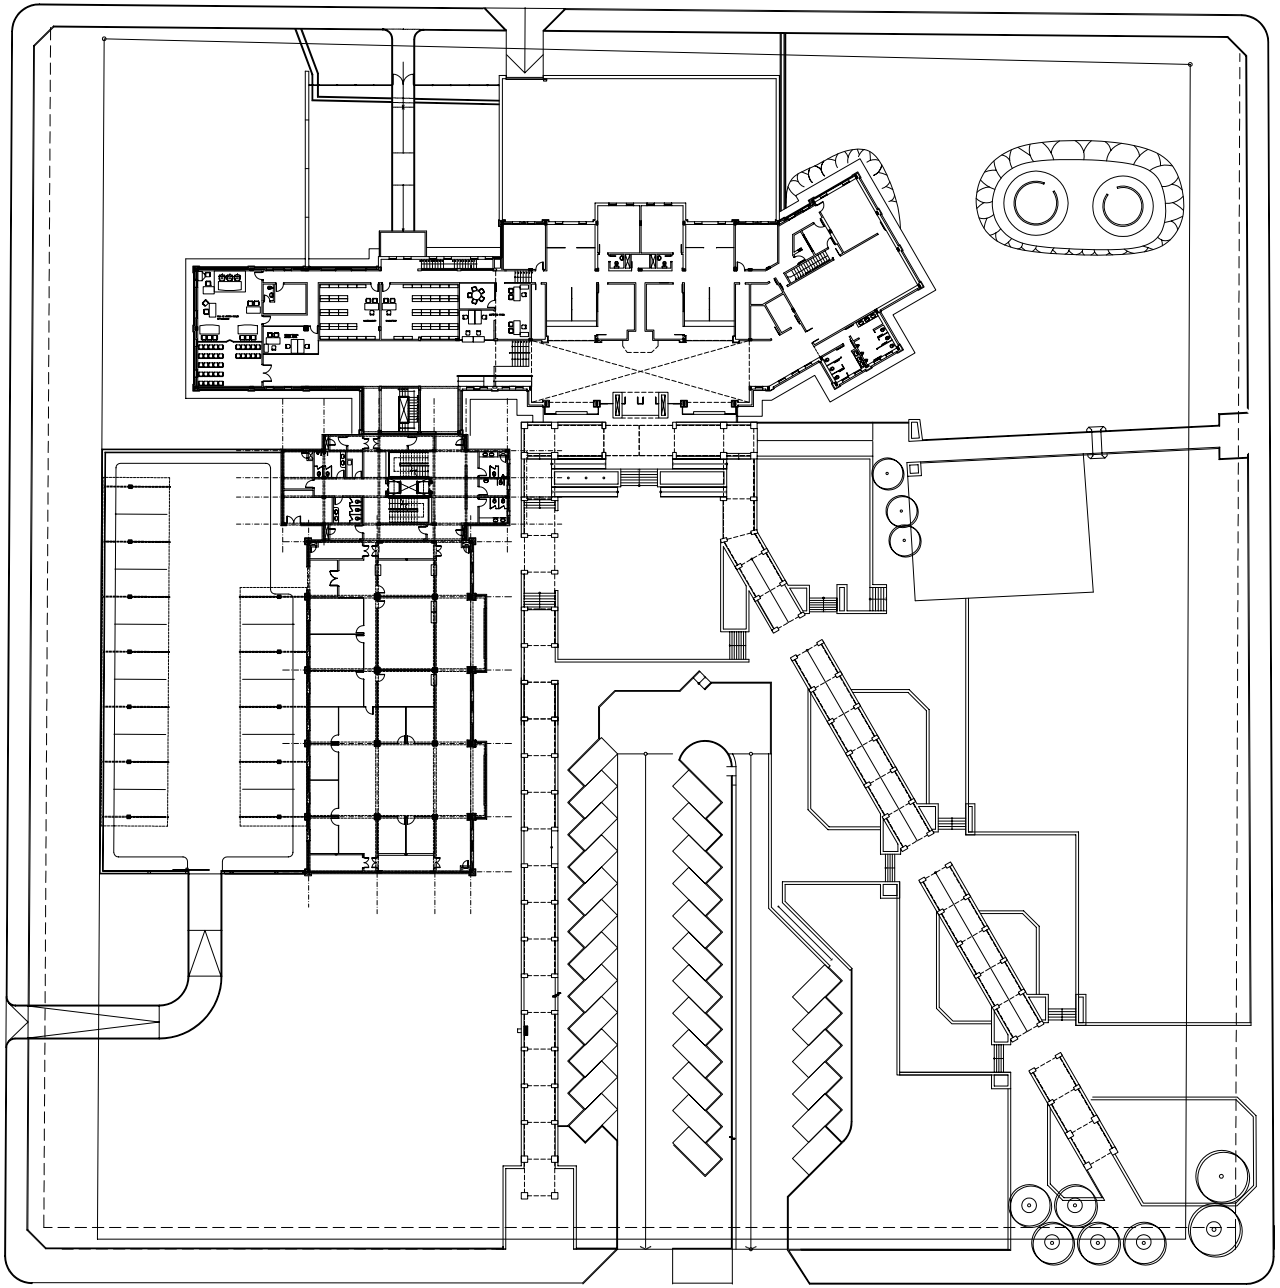

PLANTA BAJA - 1.860 m2
PLANTA 1º NIVEL - 945 m2
PLANTA 2º NIVEL - 945 m2
PLANTA 3º NIVEL - 945 m2
PLANTA AZOTEA - 630 m2
TOTAL AREA CUBIERTA - 5.325 m2

FECHA	Nro.	MODIFICACION	VERIFICADO	APROBADO

DIRECCION DE PLANIFICACION Y DESARROLLO CSJ
UNIDAD DE GERENCIAMIENTO DEL PROYECTO PAR/97/021

OBRA: JUZGADOS DE 1ª INSTANCIA
UBICACION: Paraguarí
PLANO: Planta general
SECTOR: General

ESCALA	FECHA	DIBUJO
S/E	Jun./08	U.G.

PLANO Nº AR01