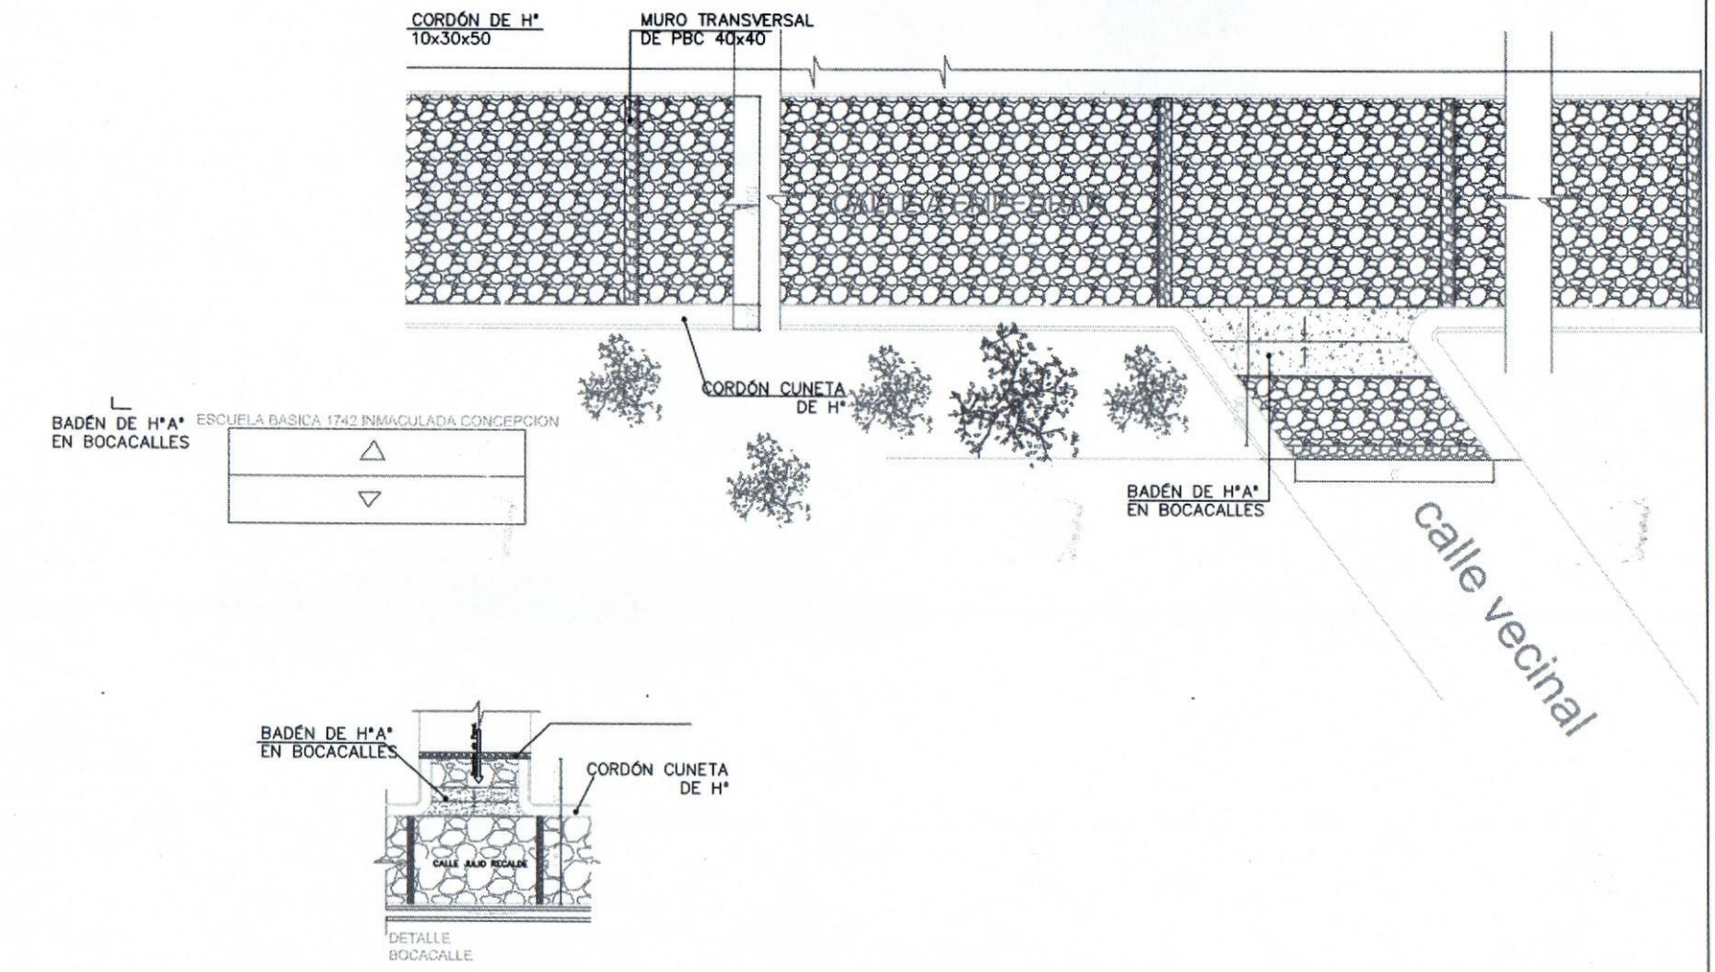

DETALLE
BOCACALLE

Arq. Santiago Ferreira
FISCAL DE OBRA

PLANTA GENERAL - EMPEDRADO

	OBRA:	UBICACIÓN:	PROFESIONAL:	
	Empedrado de calle	Distrito de Isla PucuCñia, Ita Yvate		Esc: 1/200 L - 01

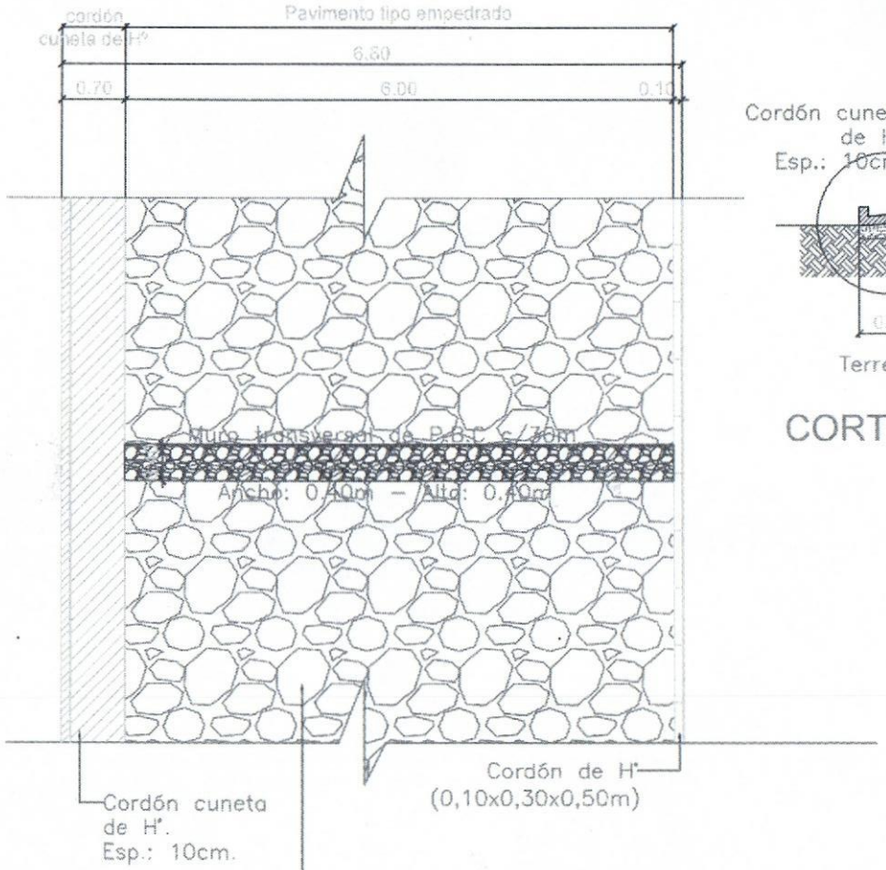

PLANTA

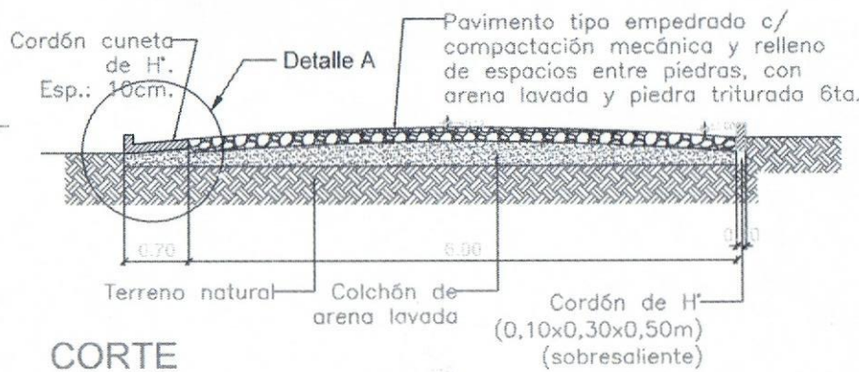

CORTE

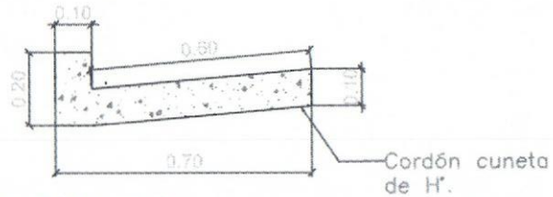

DETALLE A

Arq. Santiago Ferreira
FISCAL DE OBRA

	OBRA:	UBICACIÓN:	PROFESIONAL:	
	Empedrado de calle	Distrito de Tobati Cñia. Rosado	Arq. Santiago Ferreira.	Esc: 1/75 L - 02

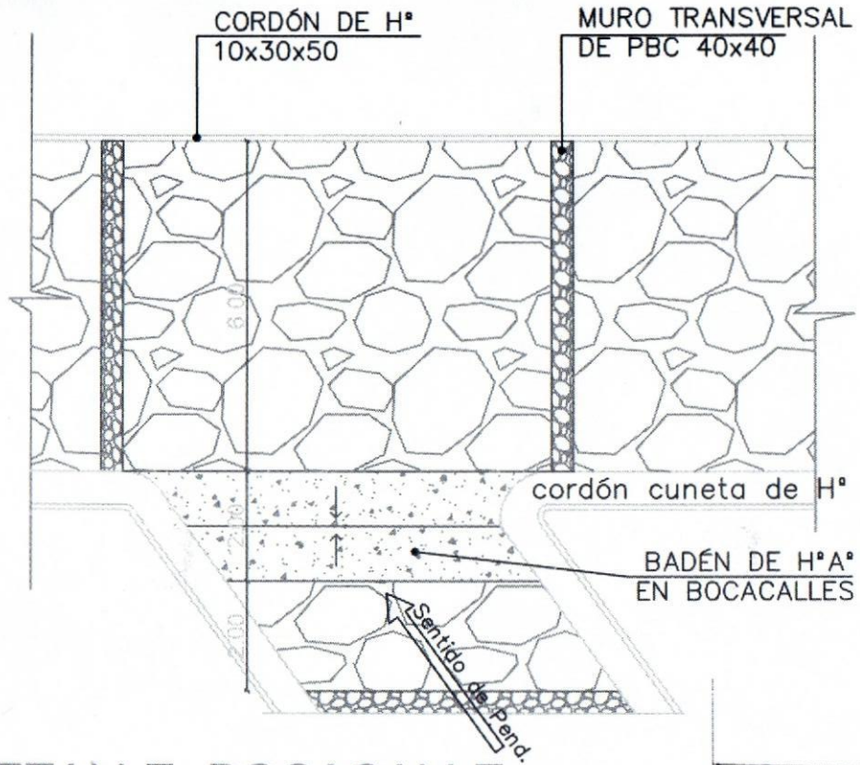

DETALLE -BOCACALLE

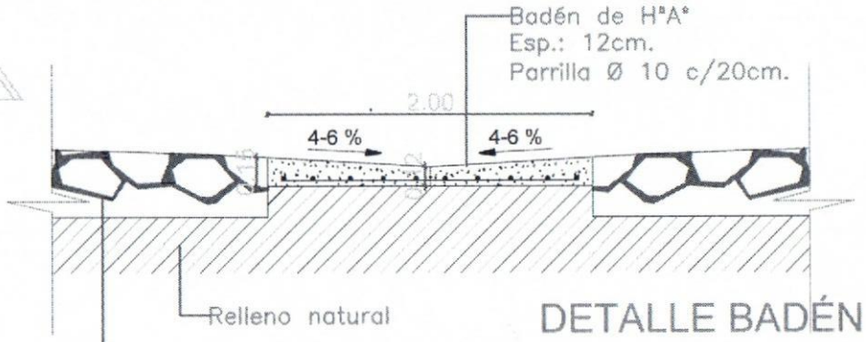

DETALLE BADÉN DE H°

Arq. Santiago Ferreira
FISCAL DE OBRA

	OBRA:	UBICACIÓN:	PROFESIONAL:	
	Empedrado de calle	Distrito de Tobatí Cñia. Rosado	Arq. Santiago Ferreira.	Esc: 1/125 L - 03