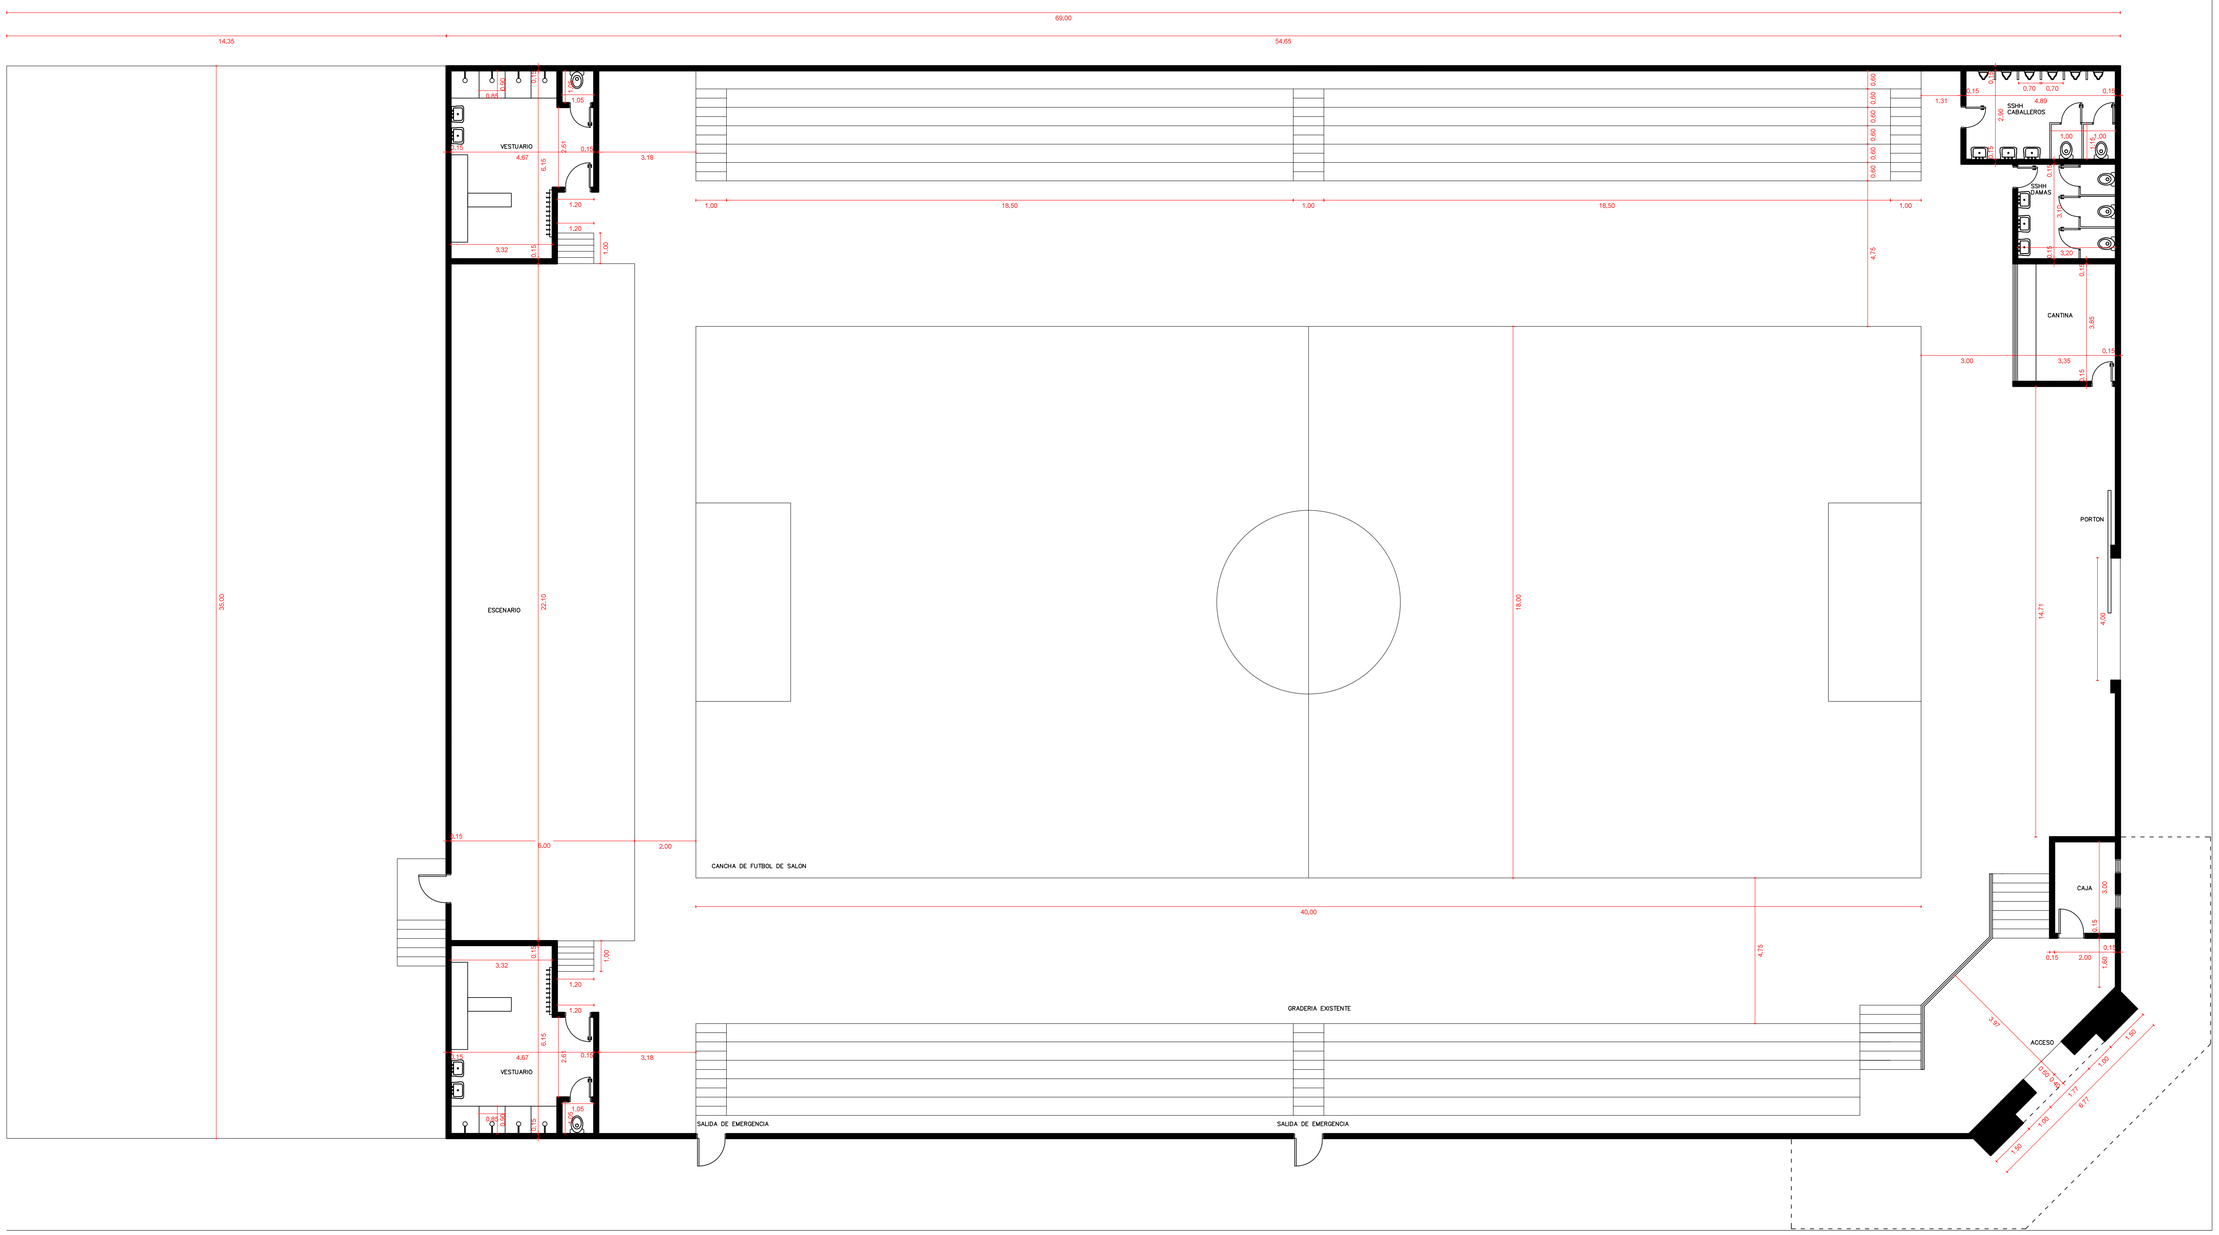

MUNICIPALIDAD DE LA PAZ	Planta Acotada	Escala 1:100	1

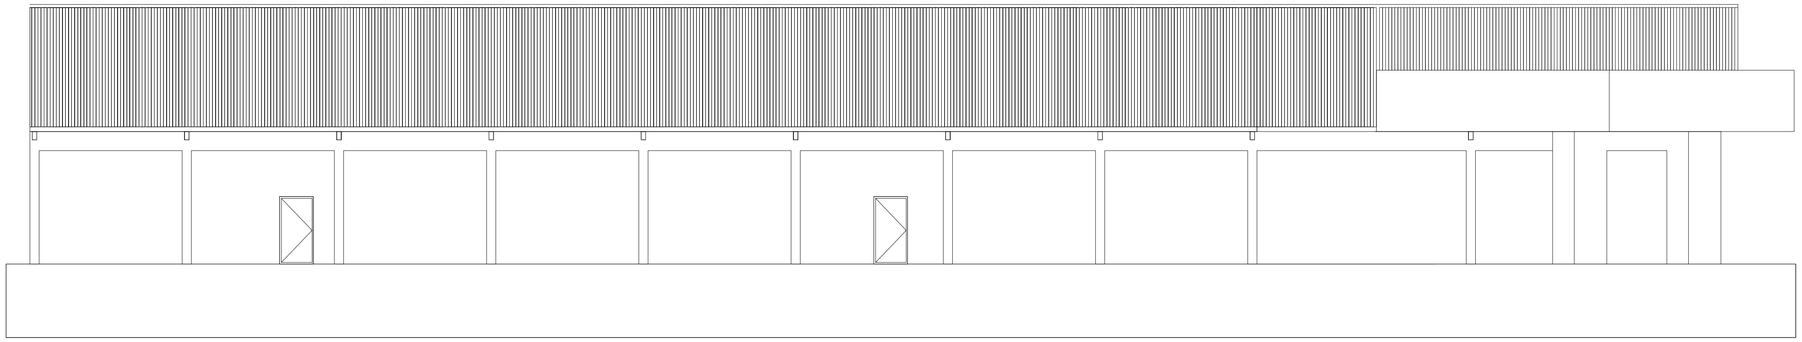

Fachada Lateral

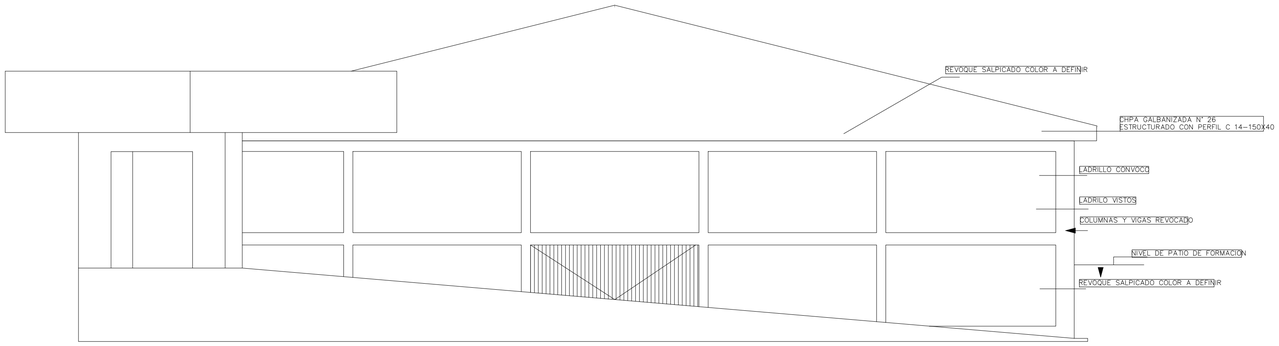

Fachada Principal

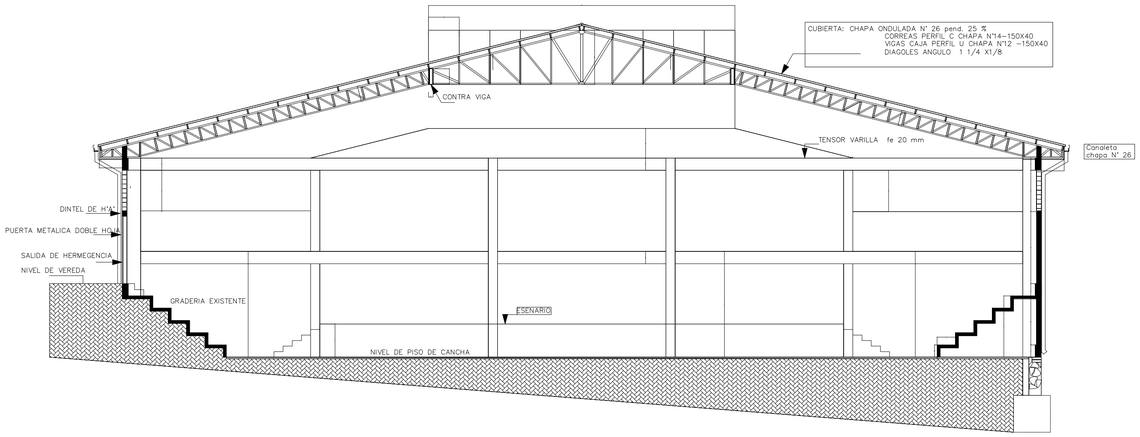

Corte transversal

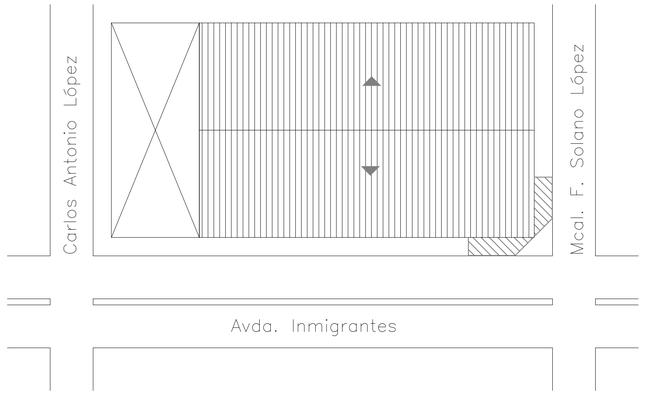

Planta de Ubicación
Escala 1/ 500

MUNICIPALIDAD DE LA PAZ	Fachadas , Corte - Planta de Ubicación	Escala 1:100	2

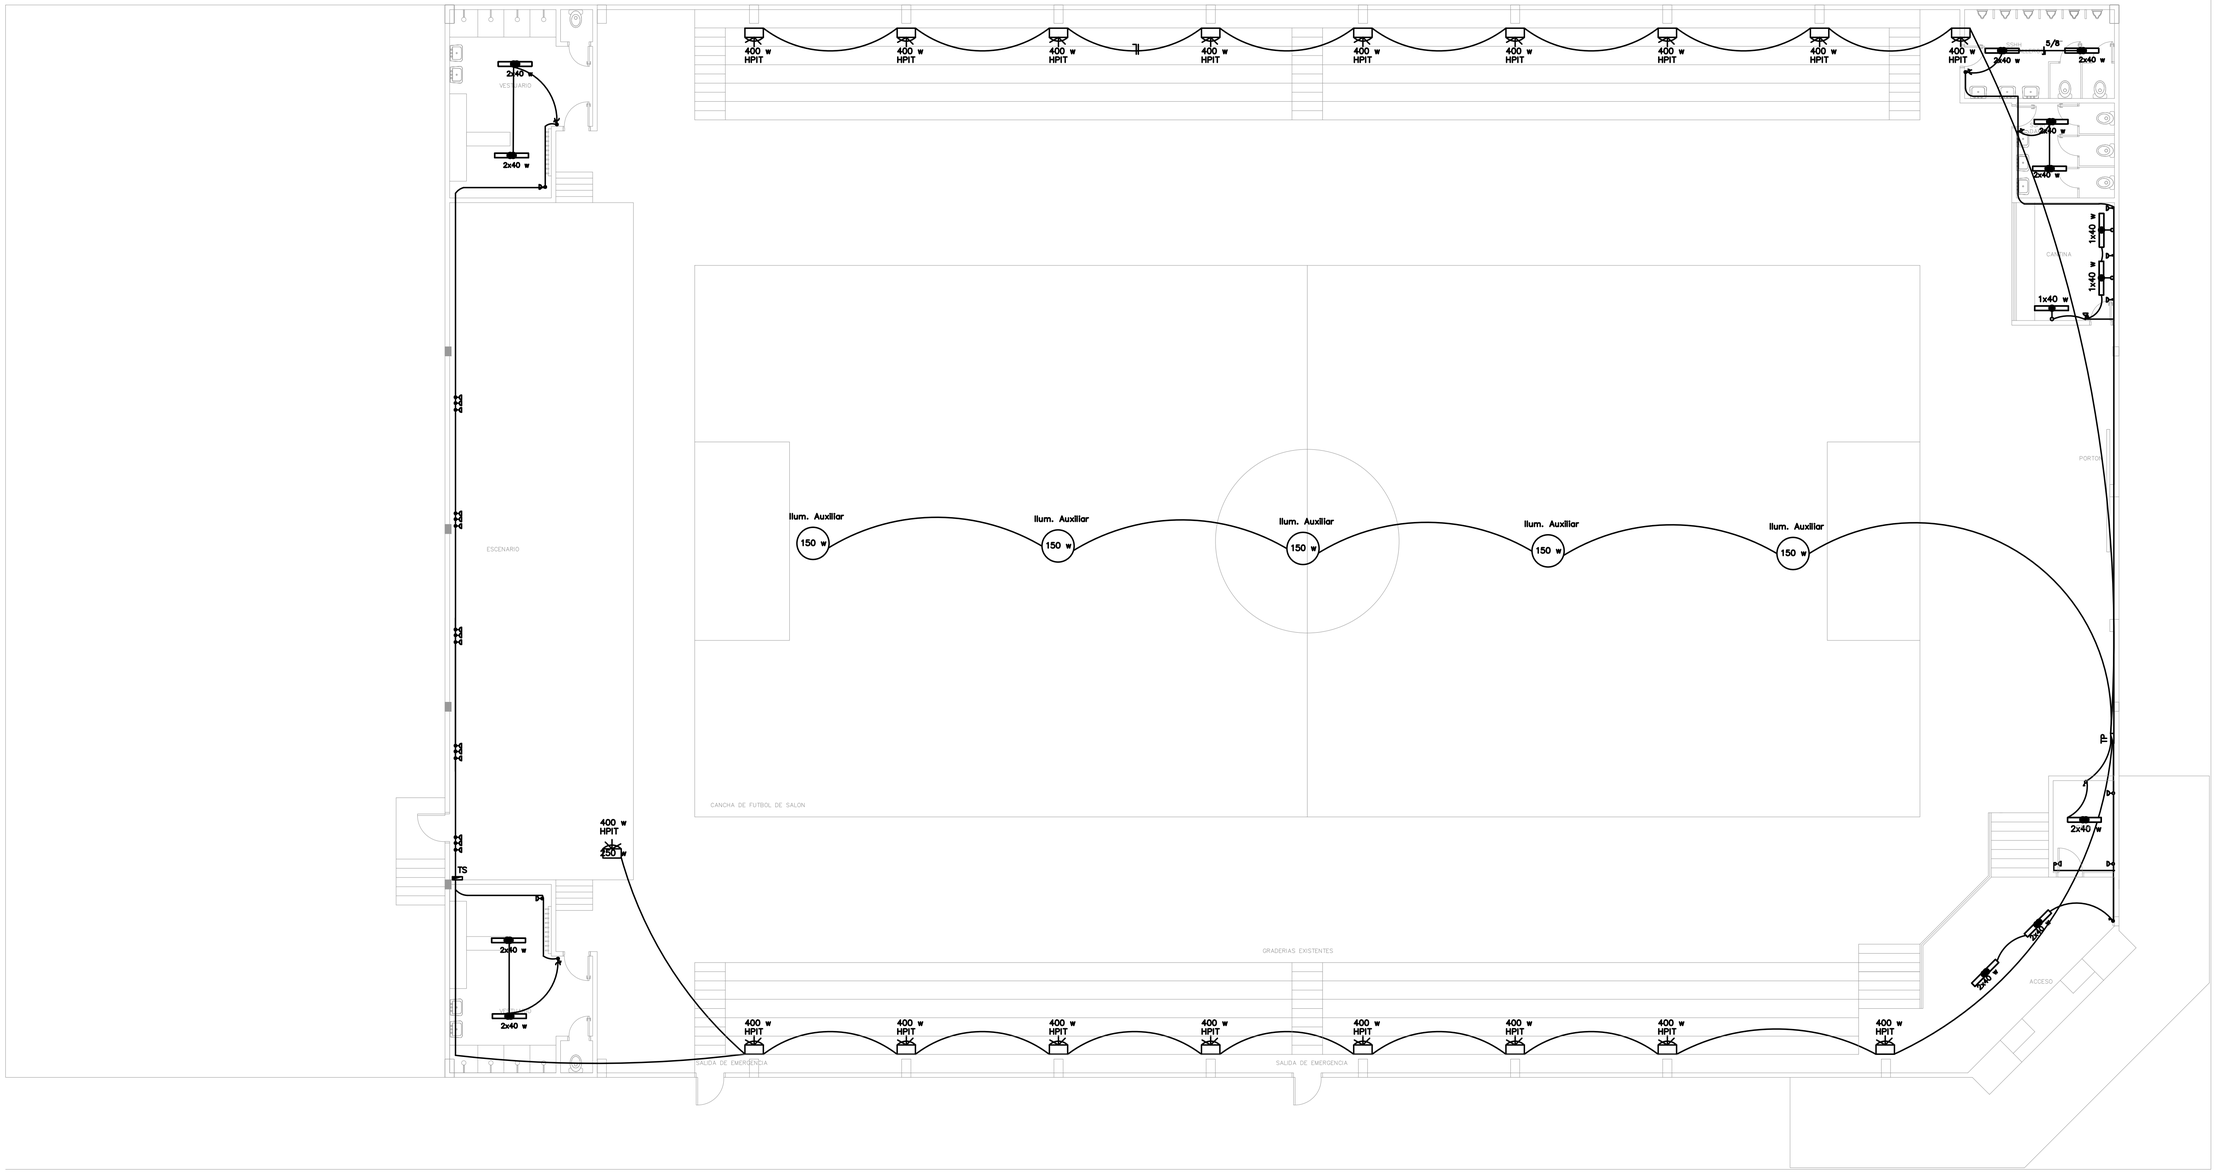

MUNICIPALIDAD DE LA PAZ	Planta Instalación Eléctrica	Escala 1:100	3

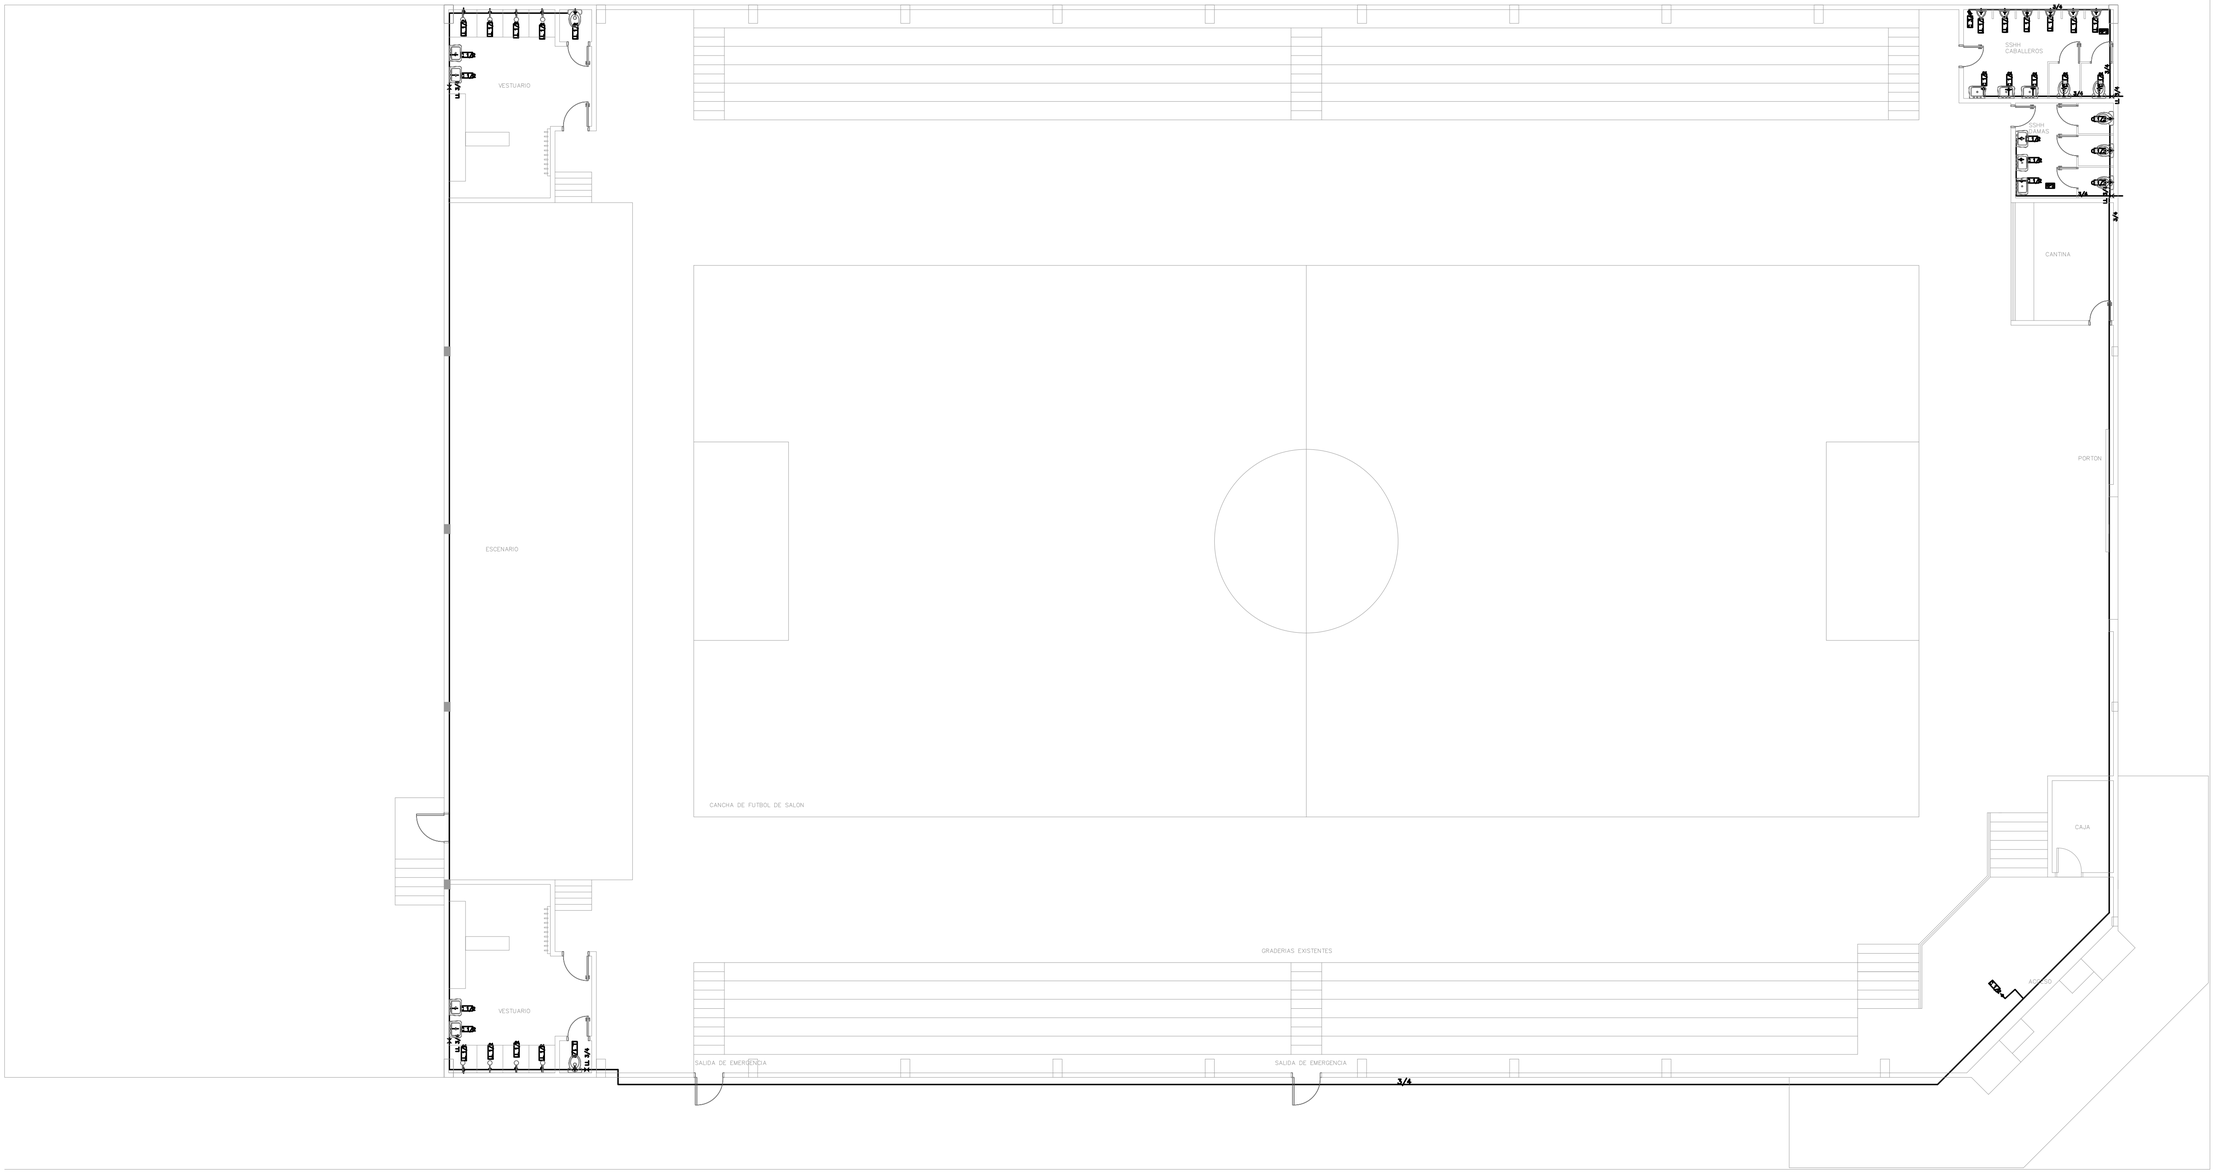

MUNICIPALIDAD DE LA PAZ	Planta Instalación Agua Corriente	Escala 1:100	4

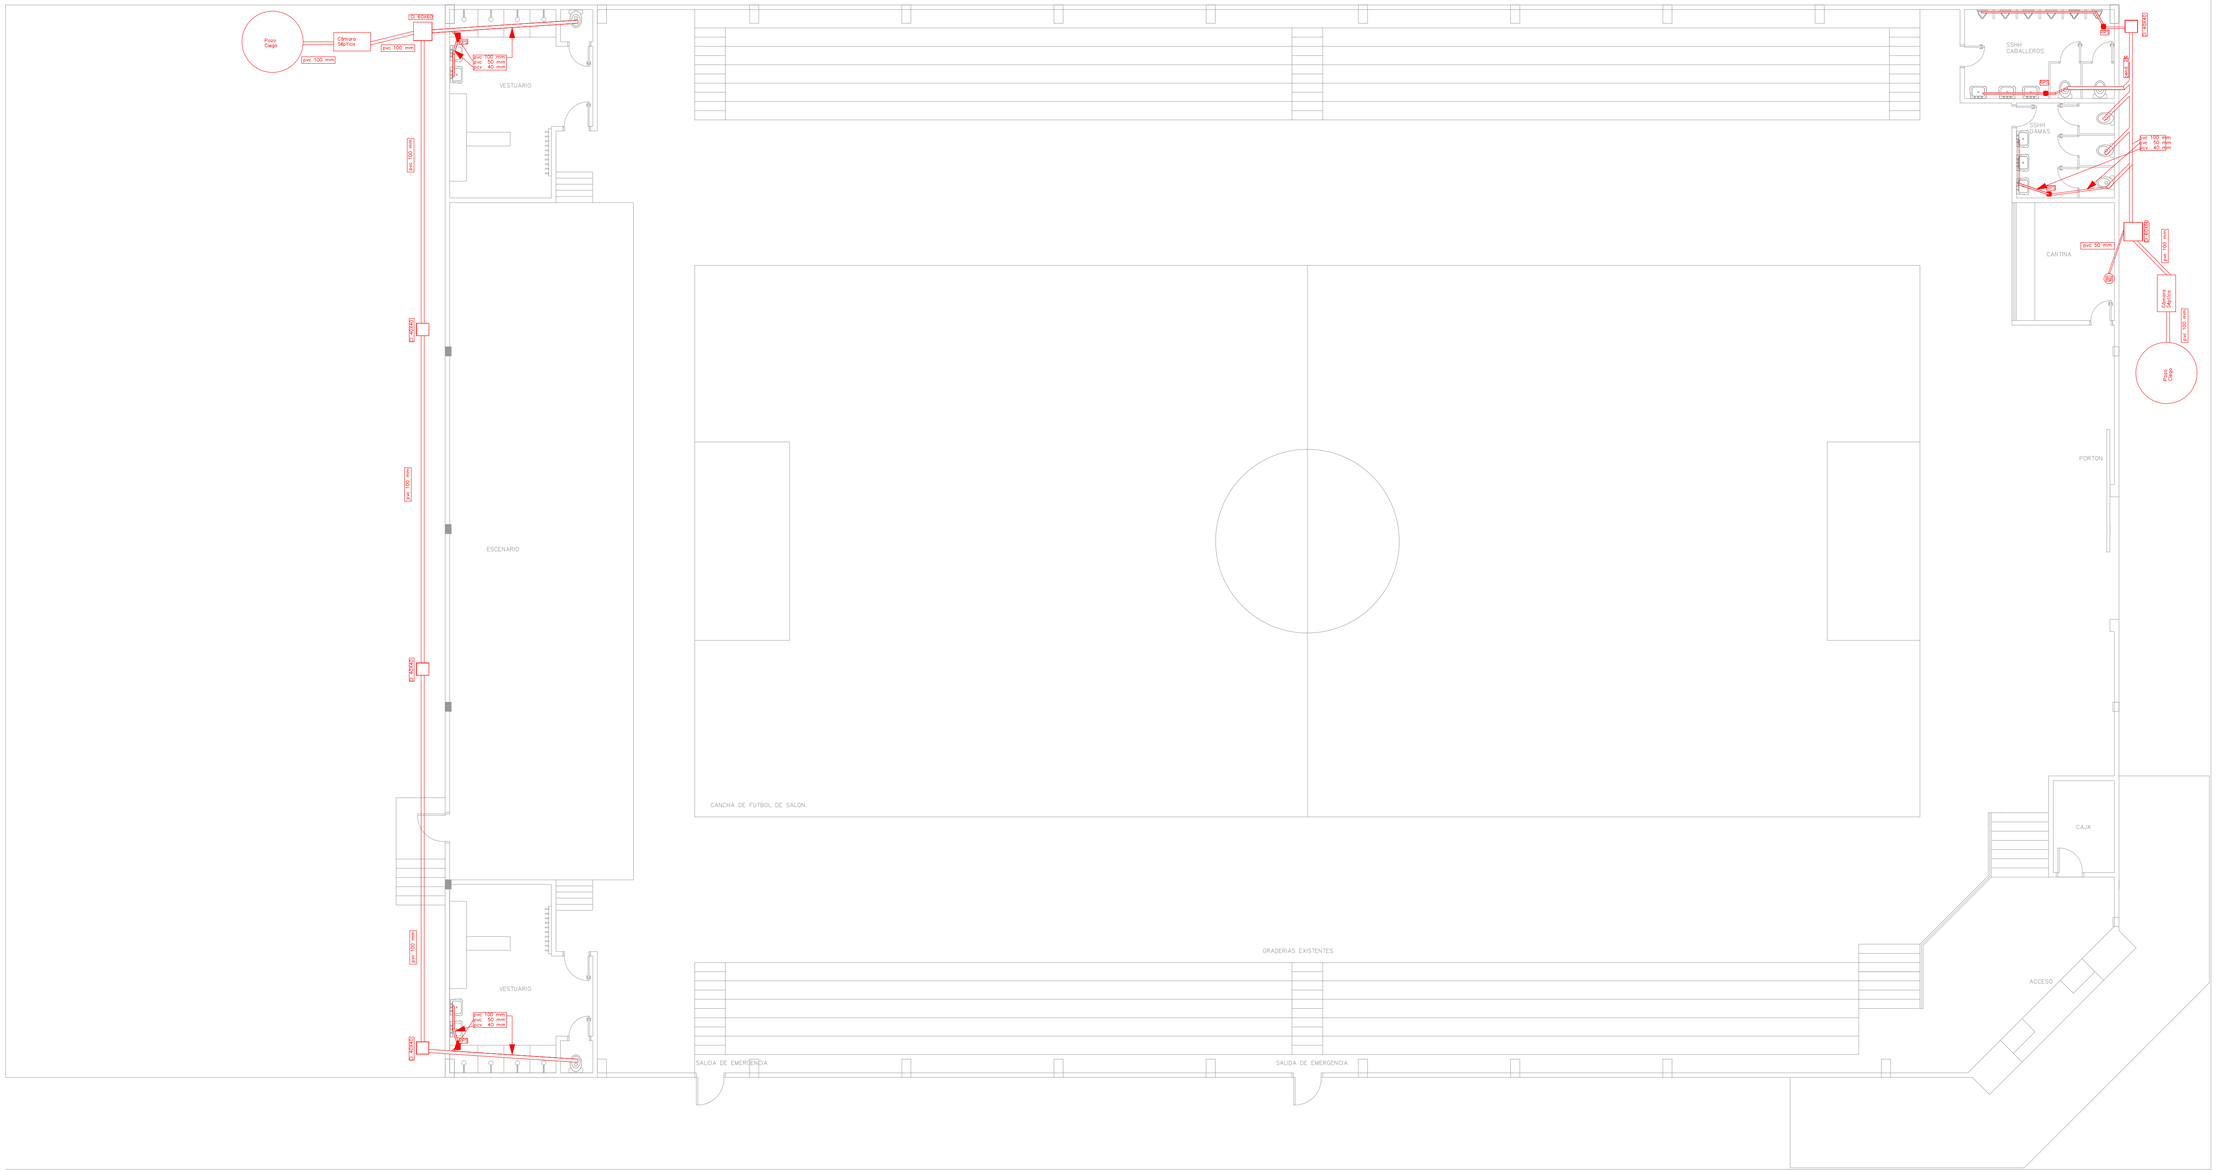

MUNICIPALIDAD DE LA PAZ	Planta Instalación Desagüe Cloacal	Escala 1:100	5

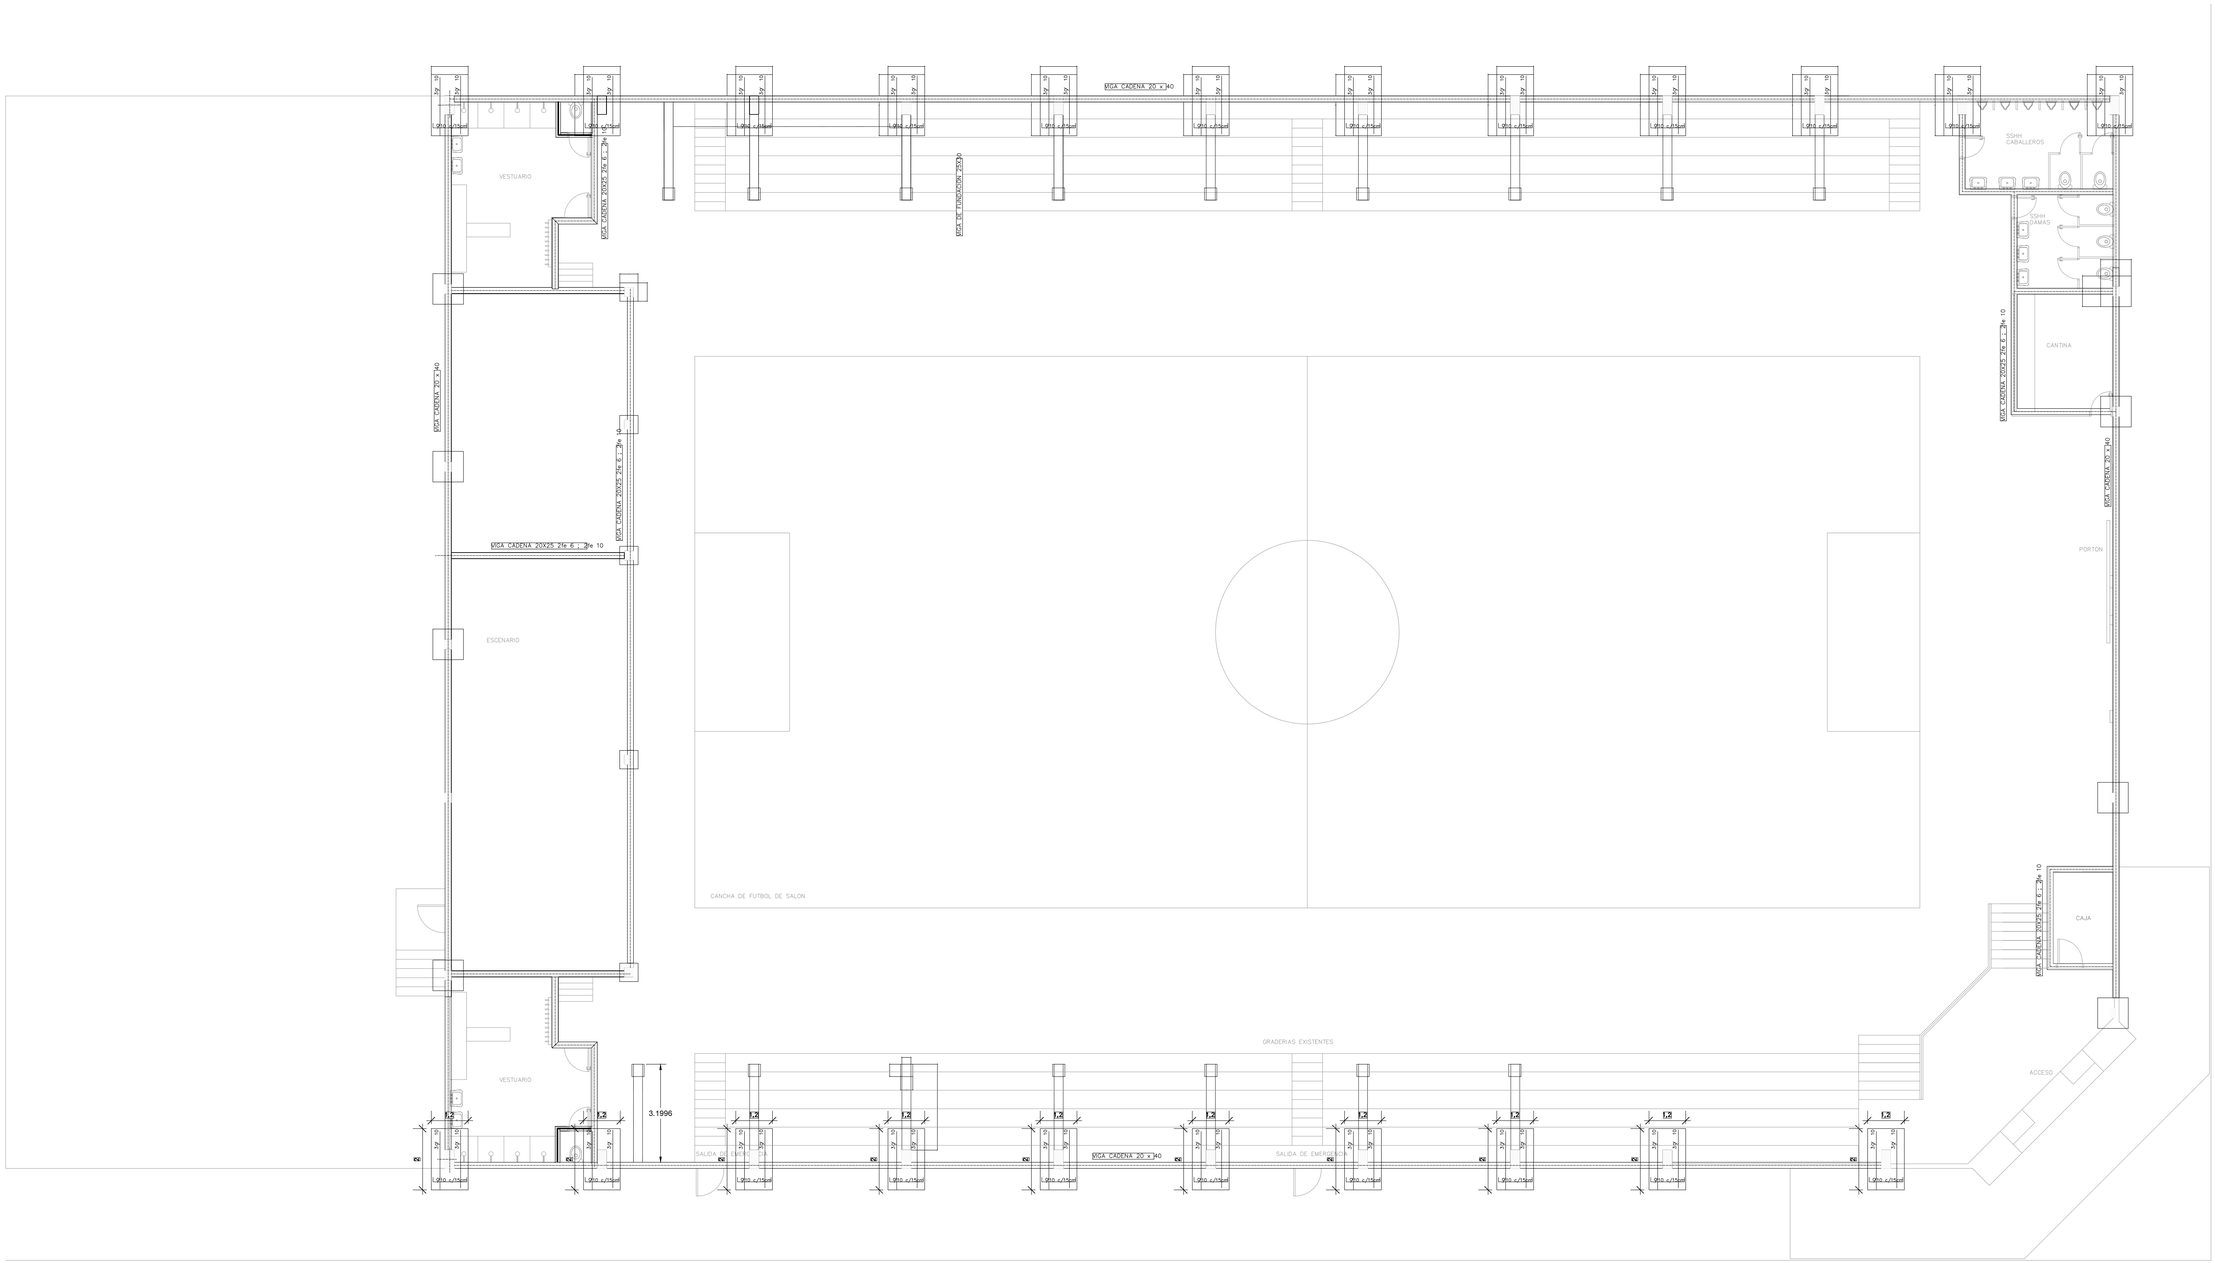

MUNICIPALIDAD DE LA PAZ	Planta de Fundación	Escala 1:100	6

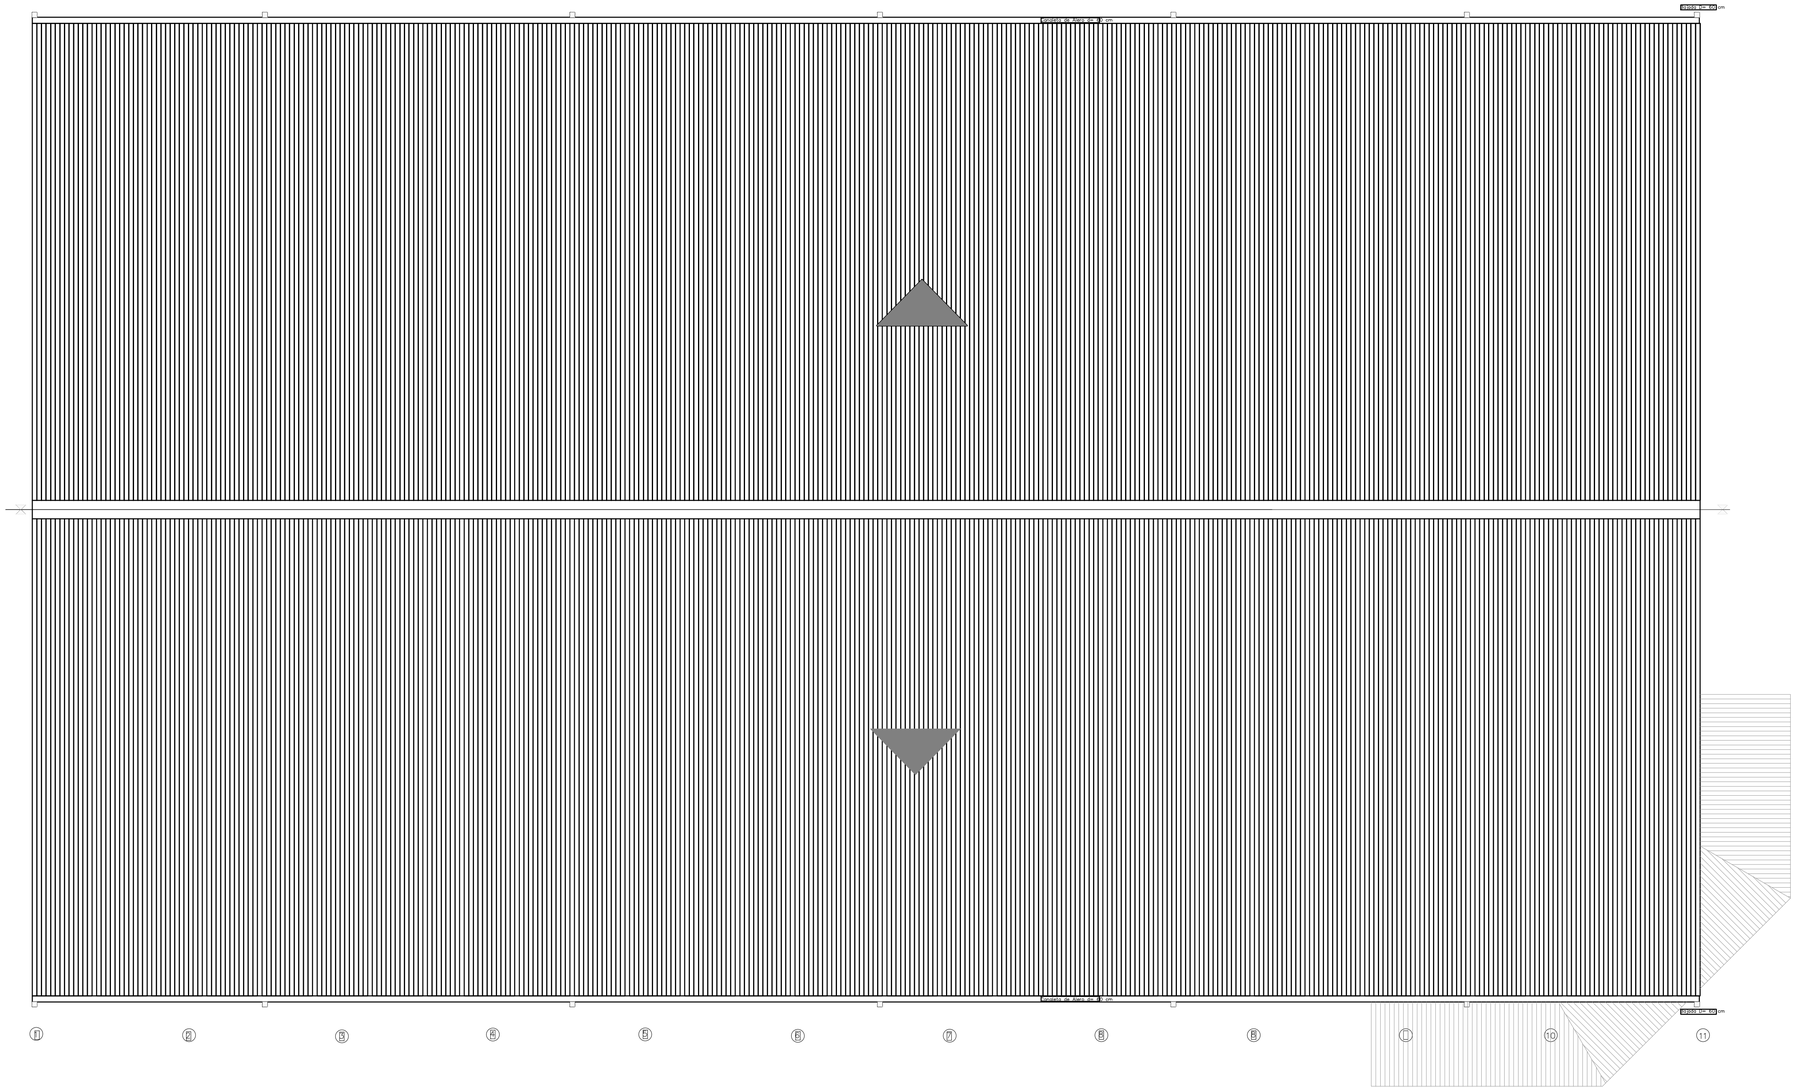

MUNICIPALIDAD DE LA PAZ	Planta de Techo	Escala 1:100	7

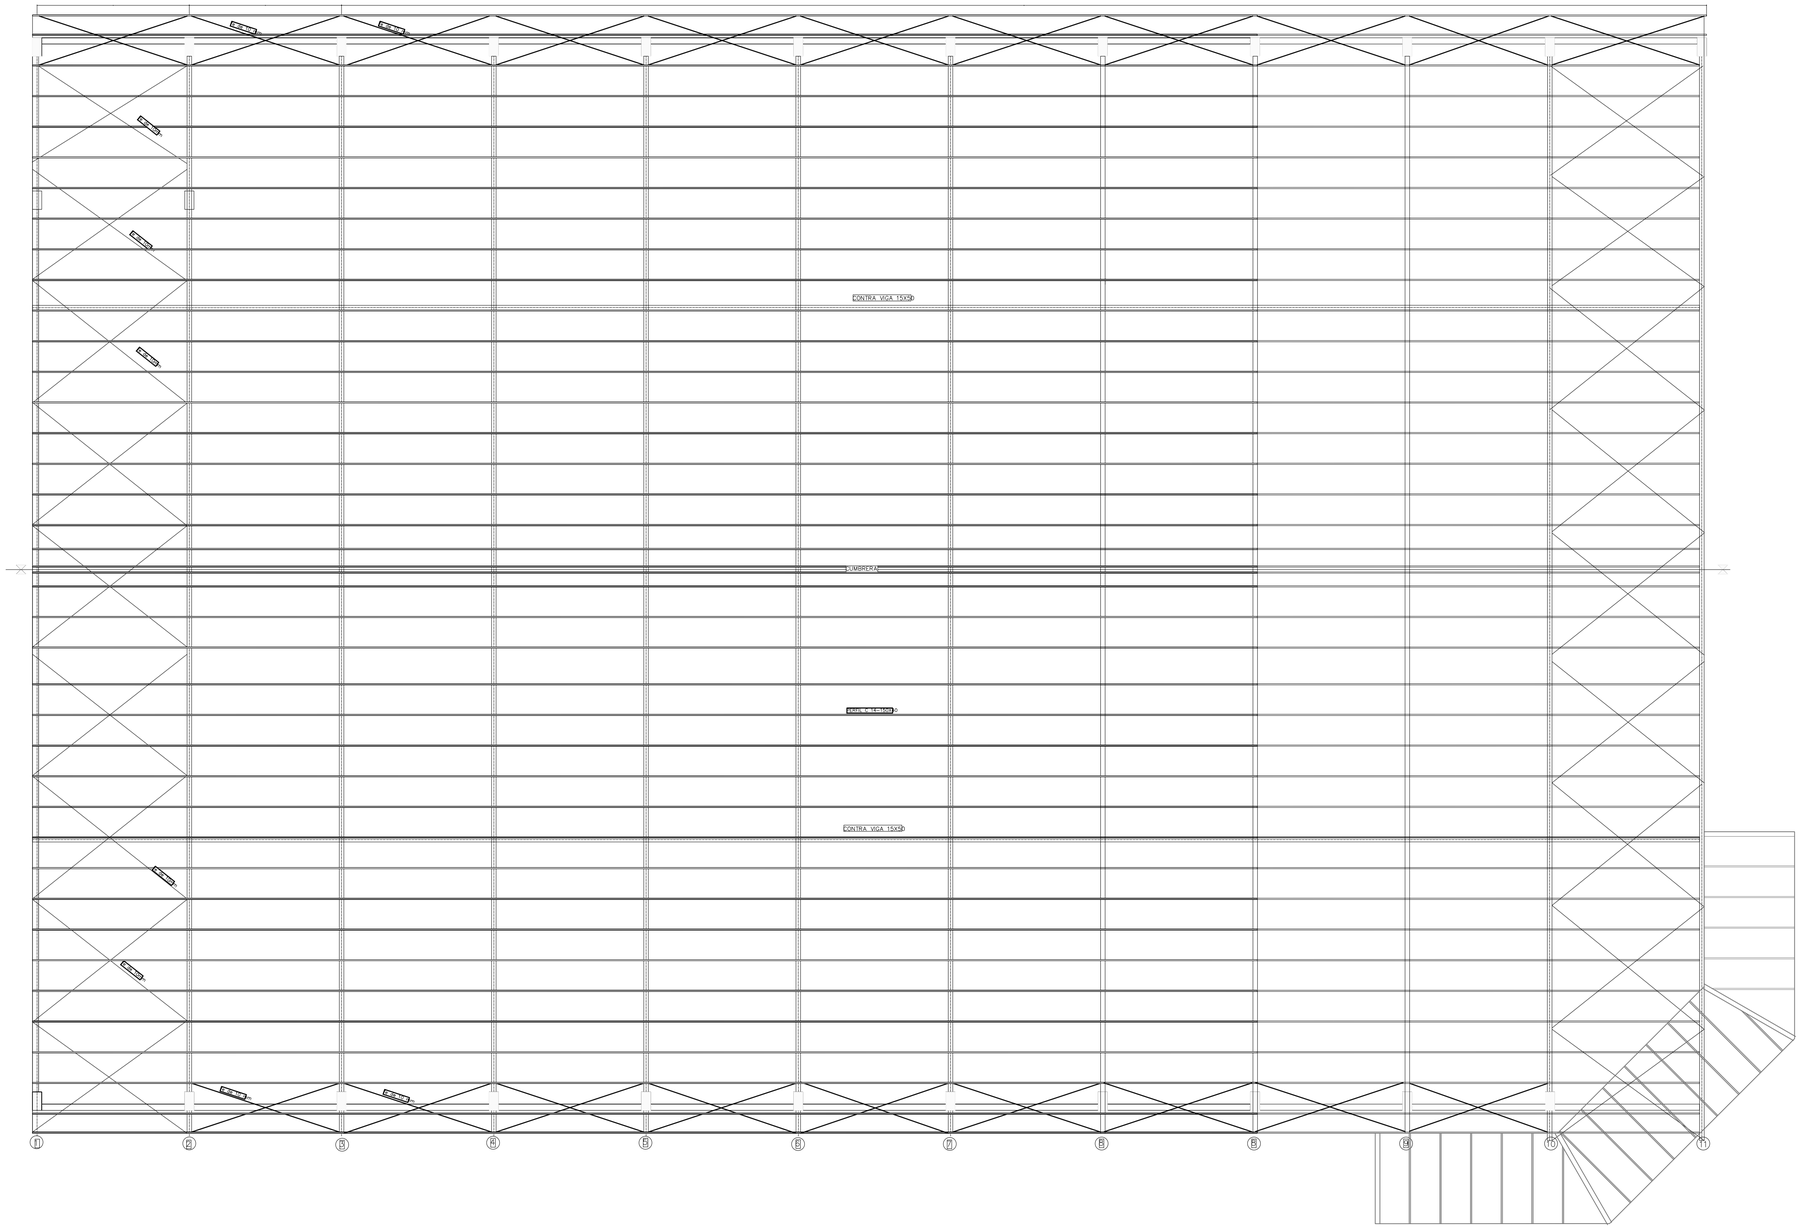

MUNICIPALIDAD DE LA PAZ	Planta de Estructura de techo	Escala 1:100	8

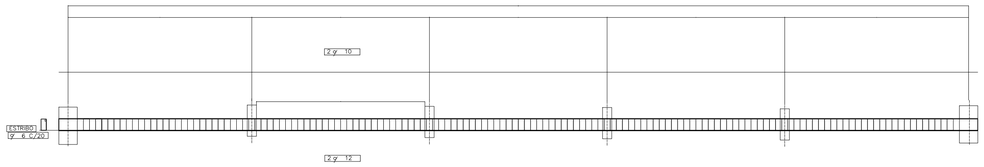

Viga cadena frontal y posterior 20x40
inferior, media y superior

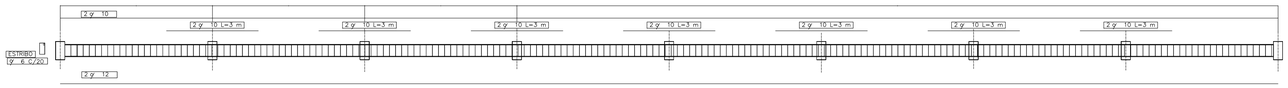

Viga cadena lateral 20x40
inferior, media y superior

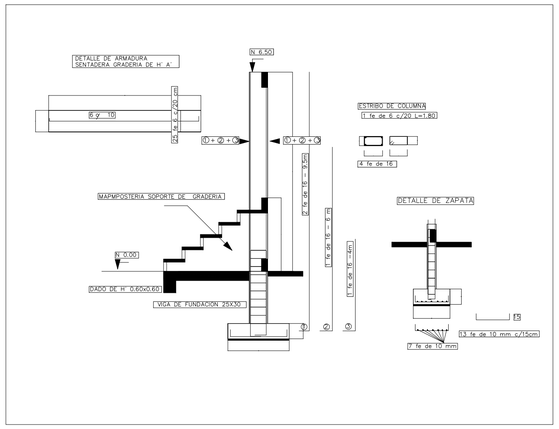

Detalle de pilar principal

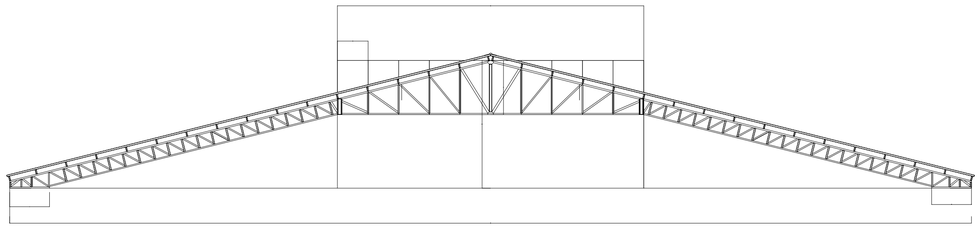

Detalle de cabriada

MUNICIPALIDAD DE LA PAZ	Detalles de techo	Escala 1:100	9