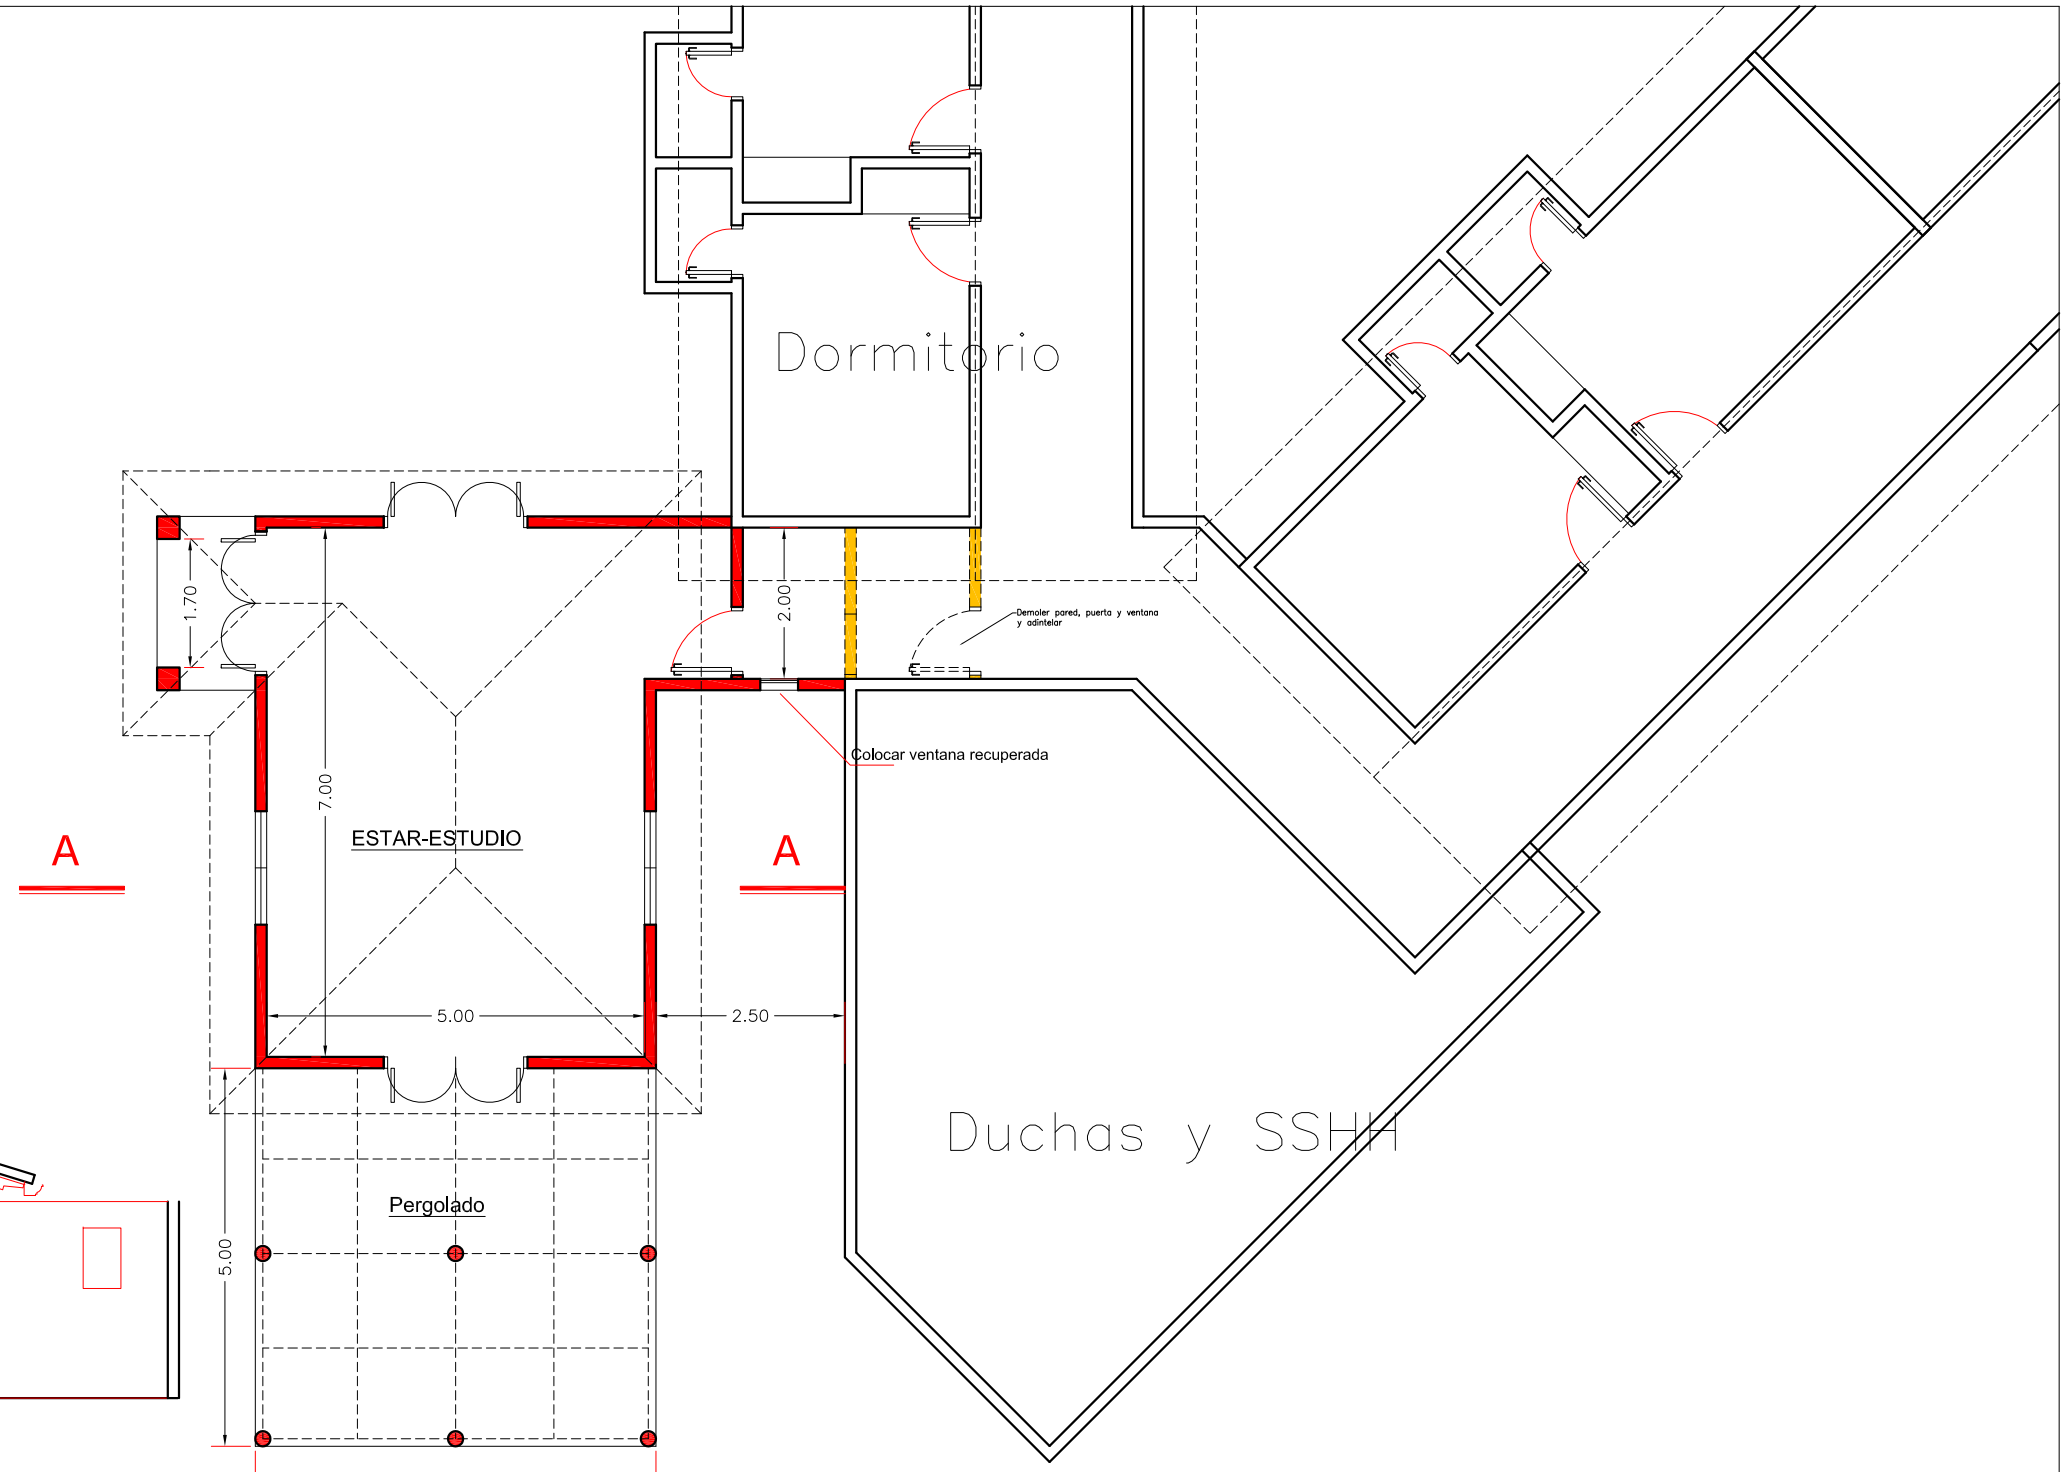

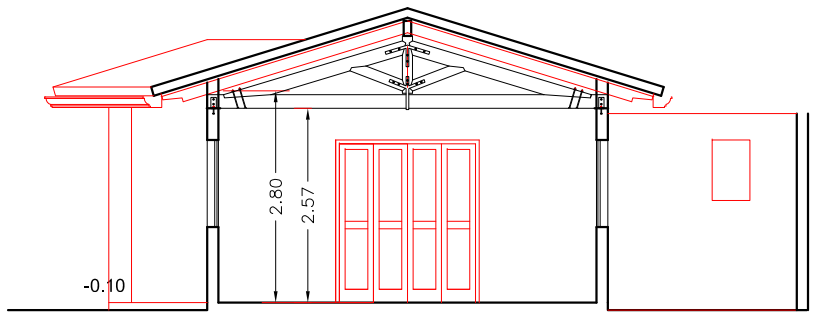

CORTE A–A

ESCALA 1:100

PLANTA ACOTADA

ESCALA 1:100

Demolición

A construir

UNIVERSIDAD NACIONAL DE ASUNCION	
FACULTAD DE INGENIERIA	
ISLA BOGADO LUQUE	
PLANTA – CORTE	ESCALA 1:100
DECANO: Prof. Ing. ISACIO E. VALLEJOS A..	DIBUJO: Arq. Nicolás Pistilli Scorzara
PROYECTO	FECHA: 17/JULIO/2.014
	LAMINA 01