Referencias

- Empedrado a Construir
- Cordón Cuneta
- Badén de H°
- Cordón Escondido

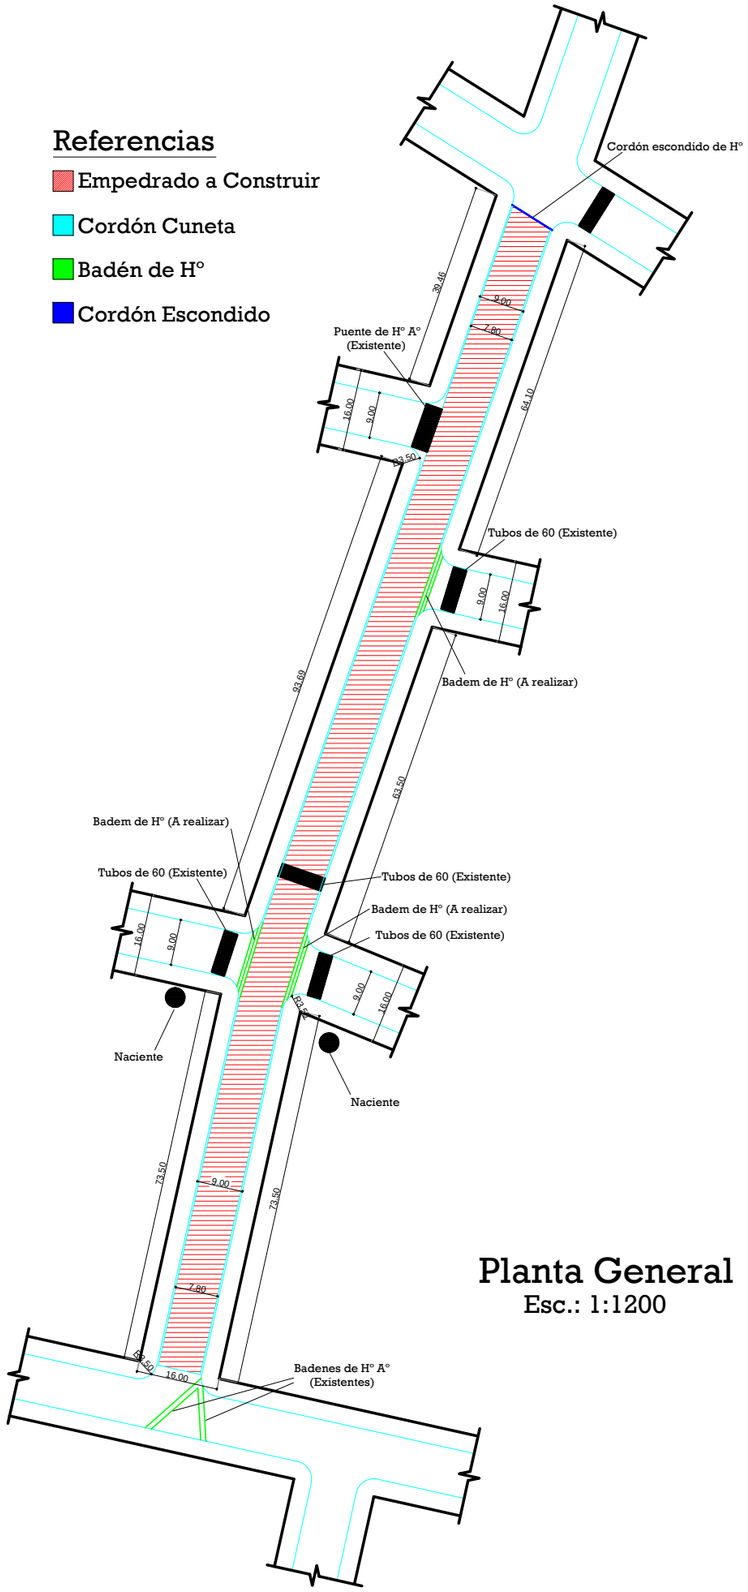

Planta General

Esc.: 1:1200

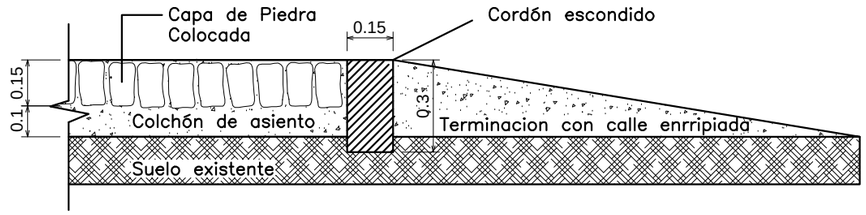

Detalle Cordón Escondido

Esc. 1:20

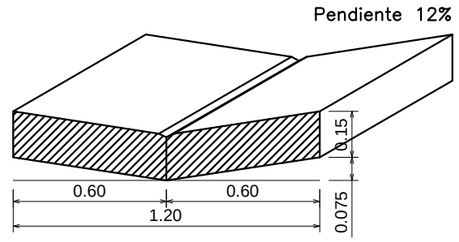

Detalle de Badén

Esc. 1:20

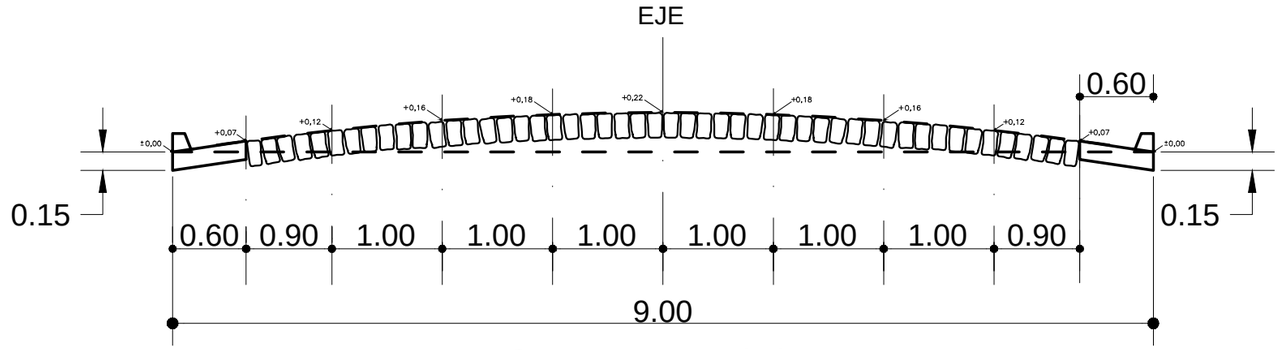

Corte Transversal Tipo

Esc. 1:50

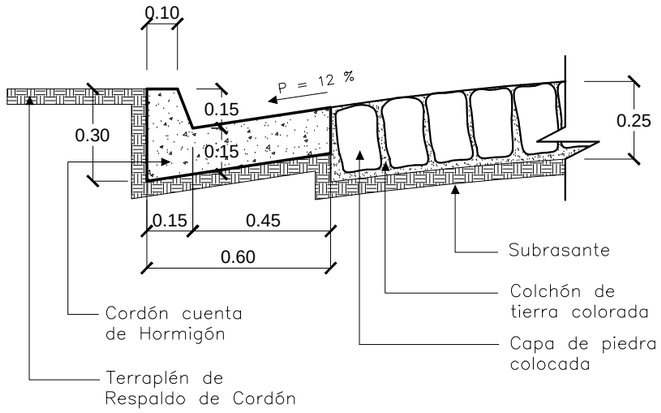

Corte - Cordón Cuneta Hº - Esc. 1:20

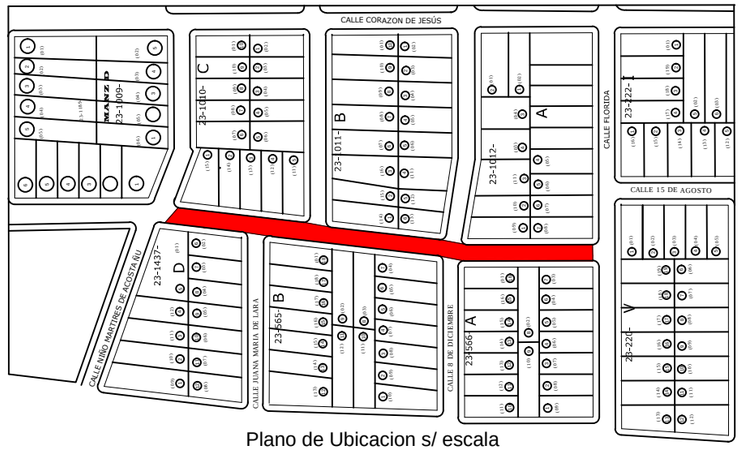

Plano de Ubicacion s/ escala

OBSERVACIÓN:
TODAS LAS MEDIDAS SE VERIFICARAN EN OBRA

MUNICIPALIDAD DE CAMBYRETA
ITAPÚA –PARAGUAY

Municipalidad de Cambyretá

ANTEPROYECTO

OBRA: CONSTRUCCIÓN DE EMPEDRADO CON CORDON CUNETA

BARRIO JARDIN DEL SUR

UBICACIÓN: CALLE 15 DE AGOSTO HASTA LA ENTRADA DE LA CANCHA MARACANA

LÁMINA N°

Arq. Berta R. Martínez B.
Directora de Obras

Francisco Javier Pereira Rieve
Intendente Municipal

OCTUBRE 2.012