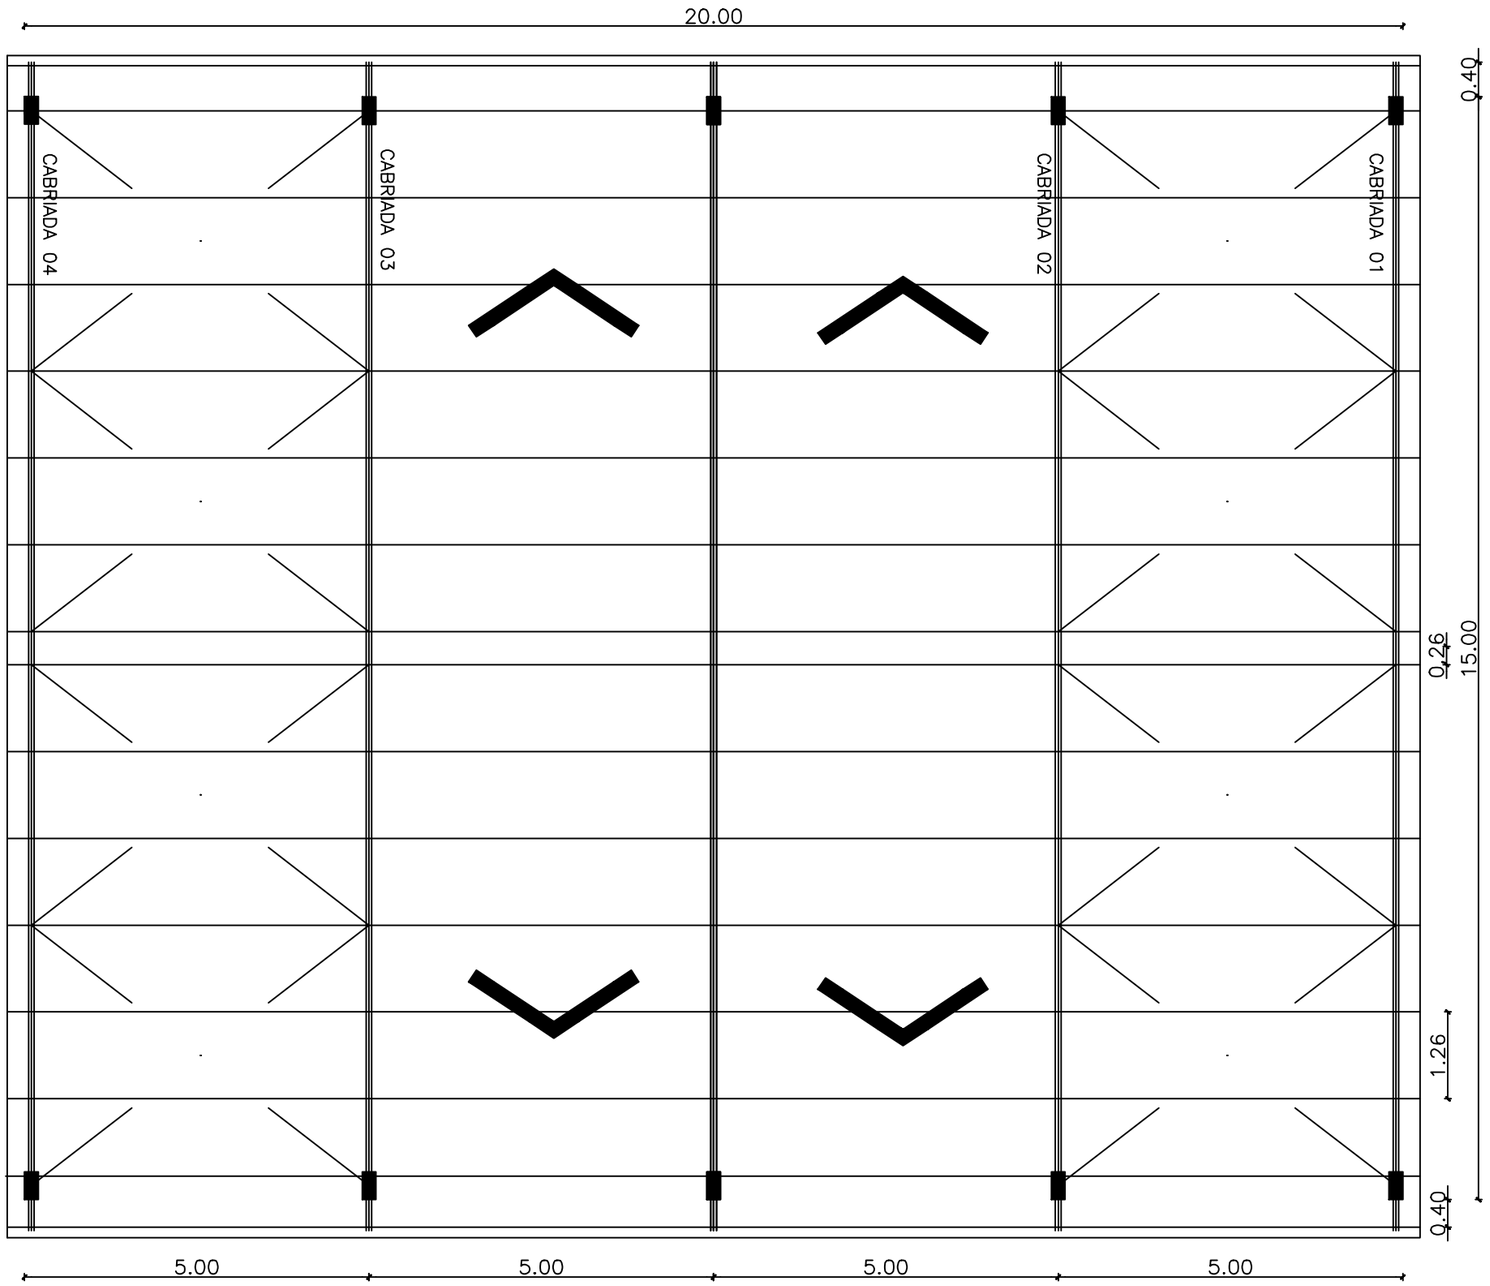

PLANTA ACOTADA

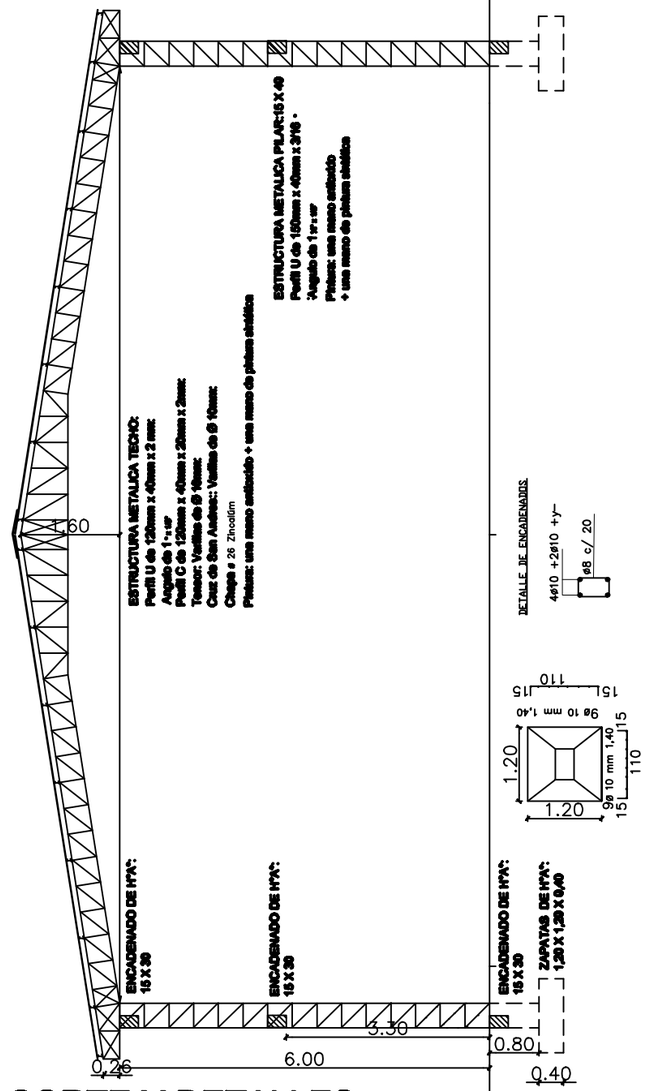

CORTE Y DETALLES

MUNICIPALIDAD DE ÑACUNDAY

OBRA: COSTRUCCION DE TINGLADO EN torocua

PROYECTO: ING. CESAR CRISTALDO

ESCALA s/E

1

PROYECTISTA

V° B°