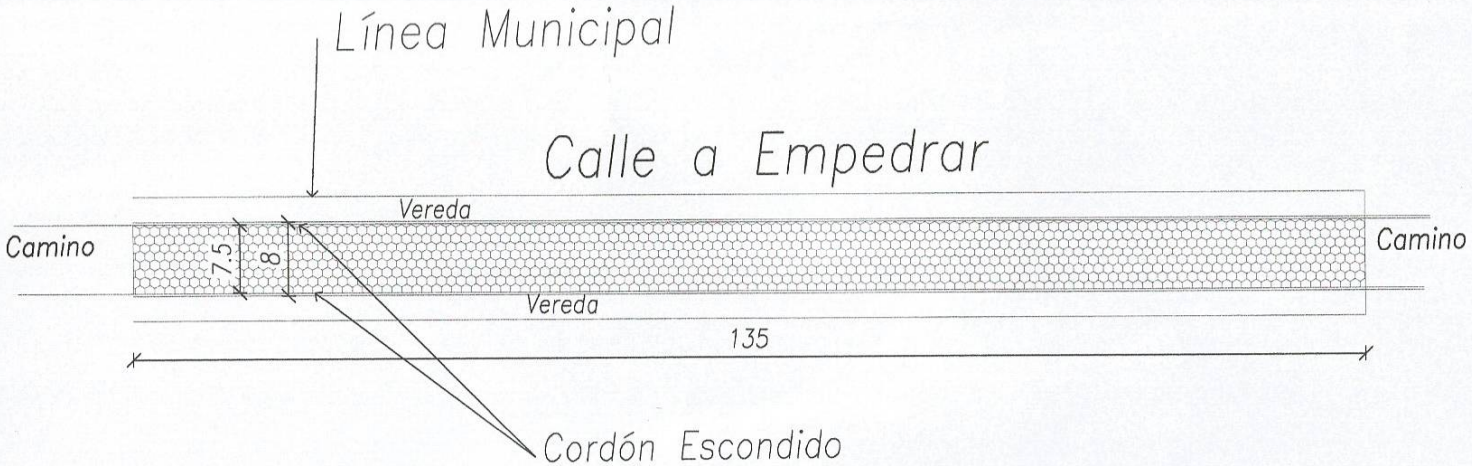

PLANTA GENERAL EMPEDRADO

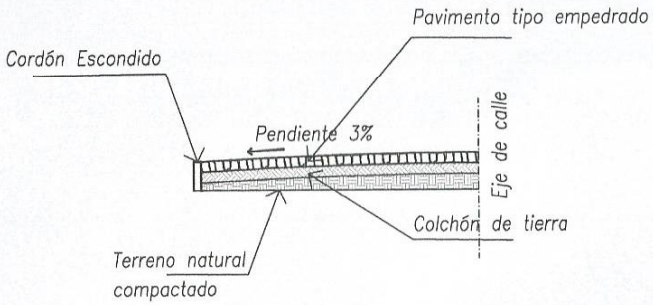

CORTE DET-1

Carlos Aquino
Arquitecto
Reg. Prof. M.O.P.C. Nº 2648

MUNICIPALIDAD DE ITAPÚA POTY
Prof. Milciades Ronaldo Benítez Díaz
Intendente Municipal
Distrito de Itapúa Poty

CONSTRUCCIÓN DE PAVIMENTO TIPO EMPEDRADO

Obra:
Municipalidad de Itapúa Poty.

Proyecto:
MILCIADES RONALDO BENITEZ DIAZ

ADMIN. MUNICIPAL:

MUNICIPALIDAD DE ITAPÚA POTY U.O.C.

PROYECTADOS PRESENTADO

KATUPYRY KM 70 ASENTAMIENTO

UBICACIÓN DE LA OBRA

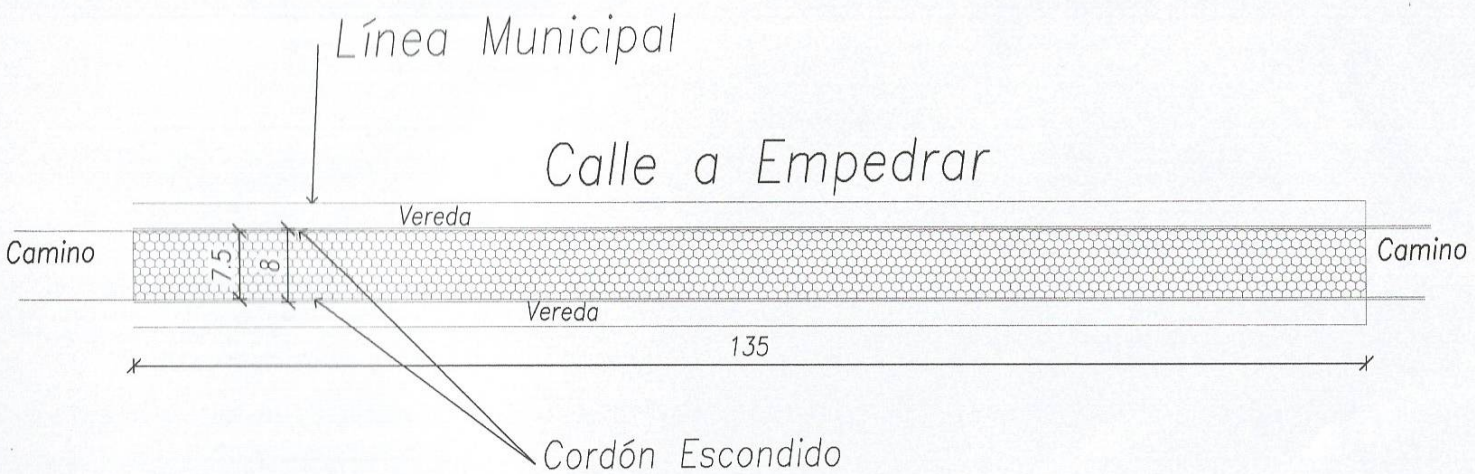

PLANTA GENERAL EMPEDRADO

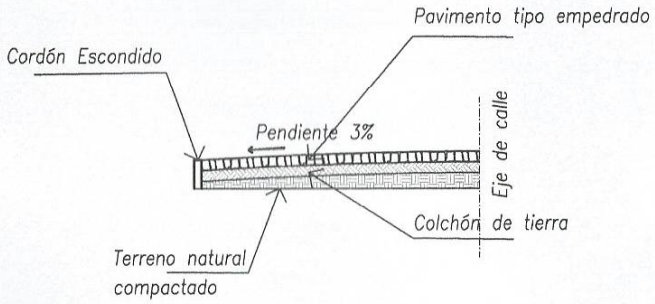

CORTE DET-1

Carlos Aquino
Arquitecto
Reg. Prof. M.O.P.C. Nº 2648

Dr. Milciades Ronaldo Benítez Díaz
Intendente Municipal
Distrito de Itapúa Poty

CONSTRUCCIÓN DE PAVIMENTO TIPO EMPEDRADO

Obra:

Municipalidad de Itapúa Poty.

Proyecto:

MILCIADES RONALDO BENITEZ DIAZ

ADMIN. MUNICIPAL:

MUNICIPALIDAD DE ITAPÚA POTY U.O.C .

PROYECTADOS PRESENTADO

ARROYO CLARO PRIMERA LINEA

UBICACION DE LA OBRA