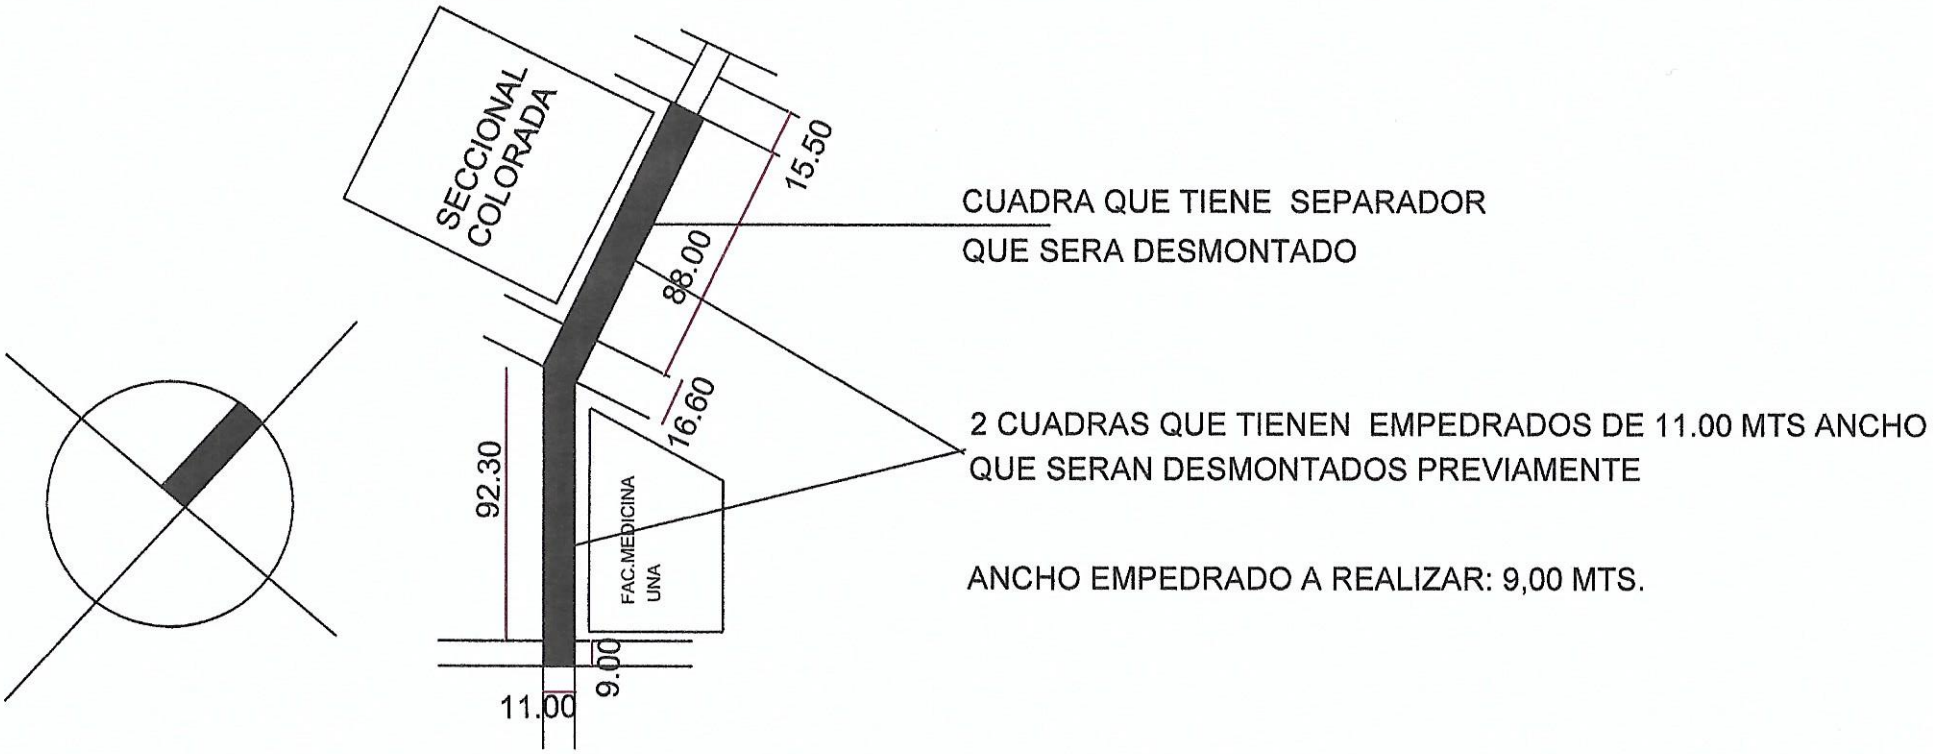

OBS.PREVIAMENTE SE DESMONTARAN EMPEDRADO Y CORDONES EXISTENTES

PROYECTO: EMPEDRADO DESDE CALLE FRENTE FAC.MEDICINA HASTA CALLE FRENTE SECC.COLORADA(2 CUADRAS)

SANTA ROSA AGUARAY-II DPTO.SAN PEDRO

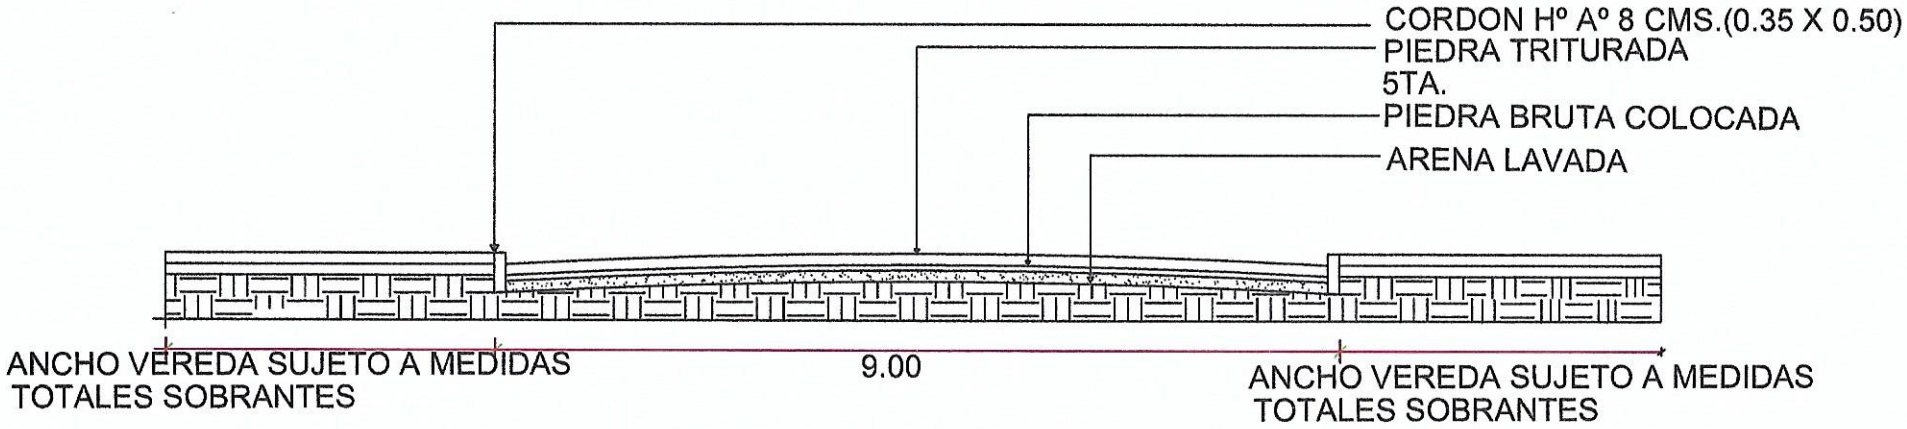

OBS.PREVIAMENTE SE DESMONTARAN EMPEDRADO Y CORDONES EXISTENTES

PROYECTO: EMPEDRADO- DESDE CALLE FRENTE FAC. MEDICINA (UNA) HASTA CALLE FRENTE SECC.COLORADA (2 CUADRAS)

UBICACION: SANTA ROSA AGUARAY - II DPTO.SAN PEDRO