Jenny Rocio Dávalos
Lic. en Ciencias Geográficas
Reg. M.O.P.C. Nº 285
Matr C.S.J. Nº 2819

MUNICIPALIDAD DE CAPIATA · INFRAESTRUCTURA · OBRA PUBLICA Y SERVICIOS

ARQ. MARCELO A. DUARTE
Director Infraestructura Publica y Servicios
Municipalidad de Capiatá

PERFIL LONGITUDINAL
ESCALA HORIZONTAL: 1/1000
ESCALA VERTICAL: 1/100

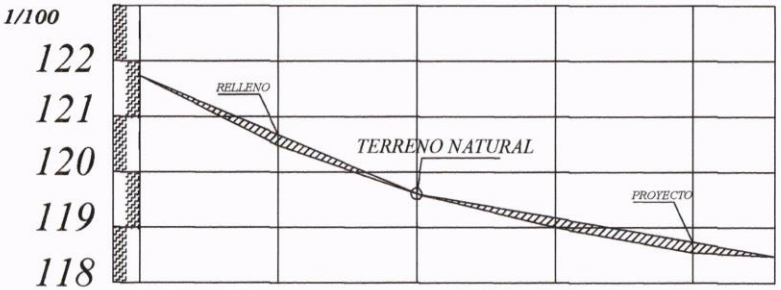

PROGRESIVA	00+000	25,00	00+025	25,00	00+050	25,00	00+75	25,00	00+100	15,00	00+115
RAZANTE DEL TERRENO	121,74		120,48		119,61		119,03		118,55		118,48
RAZANTE DEL PROYECTO	121,74		120,67		119,61		119,17		118,74		118,48

PLANIMETRIA

OBRA: PAVIMENTO TIPO EMPEDRADO	LUGAR: COMPAÑIA 4ta	DISTRITO: CAPIATA	2017
MUNICIPALIDAD DE CAPIATA	TRAMO : 3885 y 4221 BARRIO: SANTA SILVIA	DEPTO DE INFRESTRUCTURA PUBLICA Y SERVICIOS	

MUNICIPALIDAD DE CAPIATA

DIRECCION DE INFRAESTRUCTURA PUBLICA Y SERVICIOS

DISEÑO DE CANAL A CIELO ABIERTO

TRAMO: CALLE SIN NOMBRE- CIA 4a, B° SANTA SILVIA

DETALLES CONSTRUCTIVOS	Lamina N° DC - 01	Escala 1/30
FECHA : 2.017		

CORTE

CANAL DE MAMPOSTERIA DE PIEDRA

LONG. = 115 m.

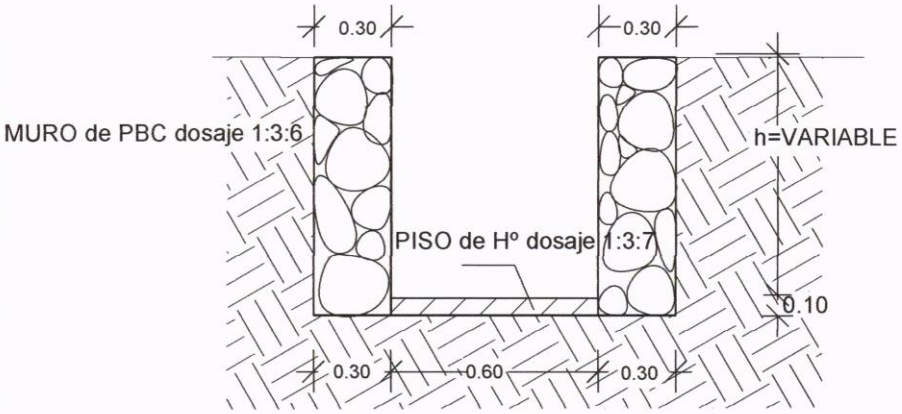

Jenny Rocio Dávalos
Lic. en Ciencias Geográficas
Reg. M.O.P.C. Nº 285
Matr C.S.J. Nº 2819

MUNICIPALIDAD DE CAPIATA

ARQ. MANOLO A. DUARTE
Director Infraestructura Pública y Servicios
Municipalidad de Capiatá

MUNICIPALIDAD DE CAPIATA

DIRECCION DE INFRAESTRUCTURA PUBLICA Y SERVICIOS

DISEÑO DE CORTE TRANSVERSAL

OBRA: CANAL A CIELO ABIERTO CON TAPA DE H° A°
CÑIA 4a, B° SANTA BERNARDITA

DETALLES CONSTRUCTIVOS	Lamina N° DC - 01	Escala 1/20
FECHA : 2017		

CORTE TRANSVERSAL

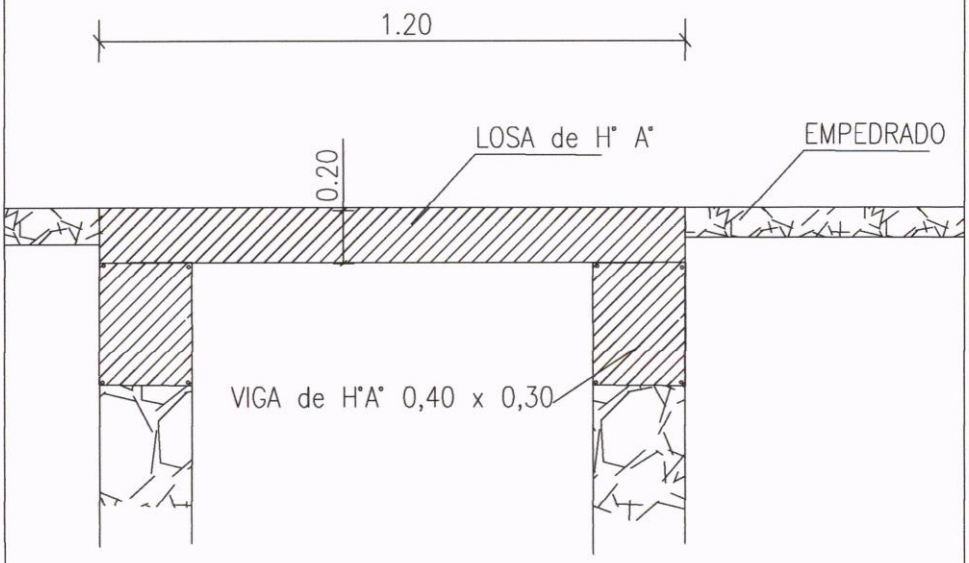

Jenny Rocio Davalos
Lic. en Ciencias Geográficas
Reg. M.O.P.C. N° 285
Matr C.S.J. N° 2819

MUNICIPALIDAD DE CAPIATA
INFRAESTRUCTURA PUBLICA Y SERVICIOS

ARQ. MARCELO A. DUARTE
Dirección Infraestructura Pública y Servicios
Municipalidad de Capiatá

MUNICIPALIDAD DE CAPIATA

DIRECCION DE INFRAESTRUCTURA PUBLICA Y SERVICIOS

DISEÑO DE PERFIL TRANSVERSAL

TRAMO: CALLE SIN NOMBRE , BARRIO SANTA SILVIA CÑIA 4TA

DETALLES CONSTRUCTIVOS	Lamina N° DC - 01	Escala 1/50
FECHA : 2017		

CORTE TRANSVERSAL

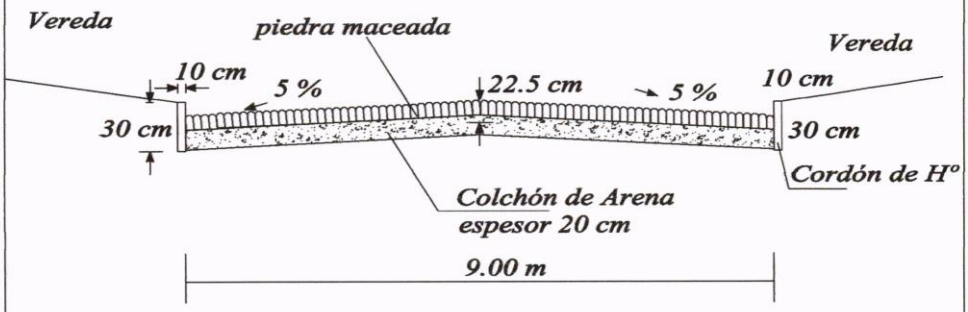

Jenny Rocío Dávalos
Lic. en Ciencias Geográficas
Reg. M.O.P.C. Nº 285
Matr C.S.J. Nº 2819

MUNICIPALIDAD DE CAPIATA · INFRAESTRUCTURA PUBLICA Y SERVICIOS

ARQ. MANOLO A. DUARTE
Director Infraestructura Pública y Servicios
Municipalidad de Capiatá

COORDENADAS U.T.M.

Punto	X	Y
1	452.958	7.196.332
2	452.945	7.196.040