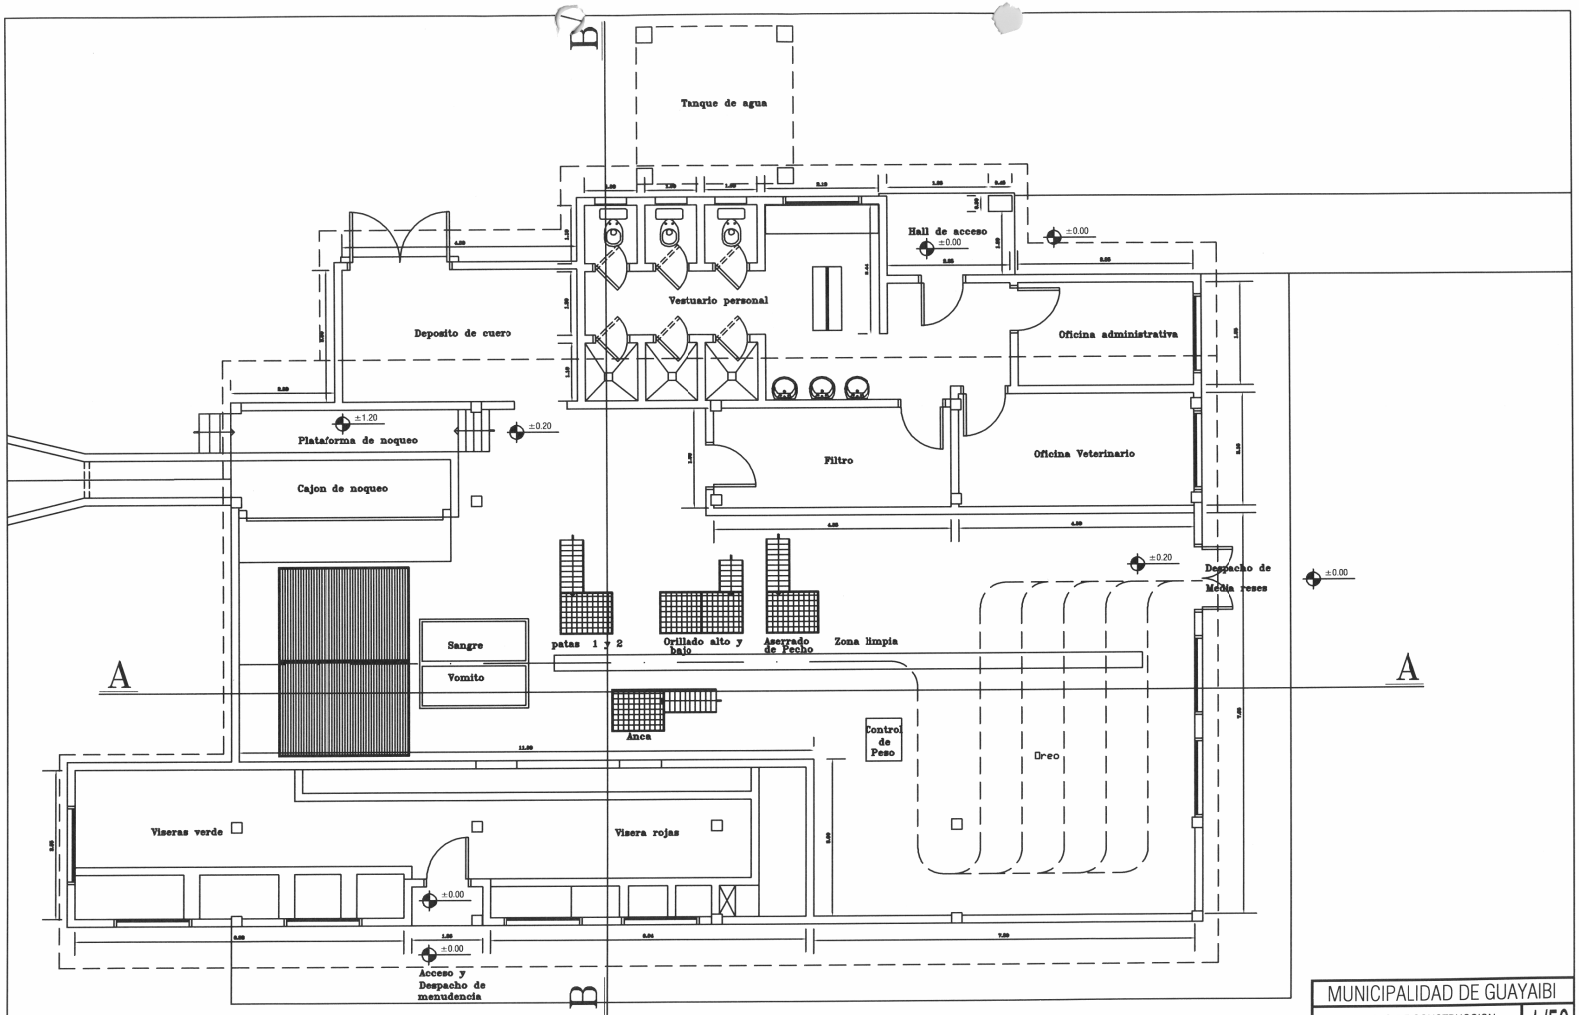

PLANTA ACOTADA.

MUNICIPALIDAD DE GUAYAIBI

PROYECTO DE CONSTRUCCION

MATADERO MUNICIPAL

1/50

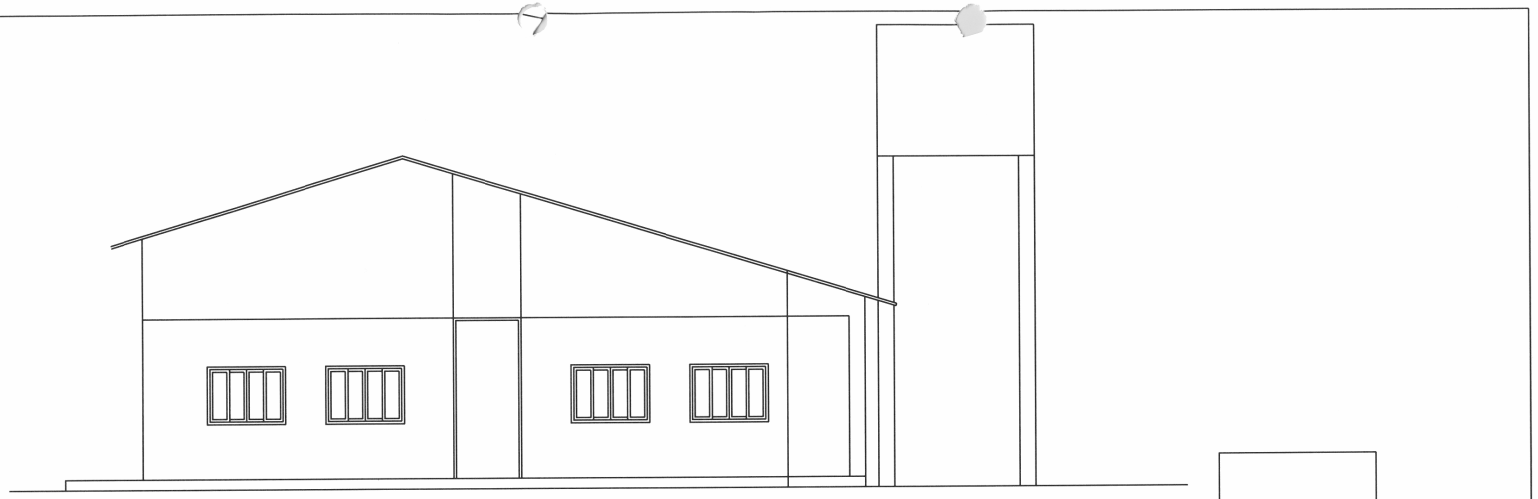

FACHADA PRINCIPAL

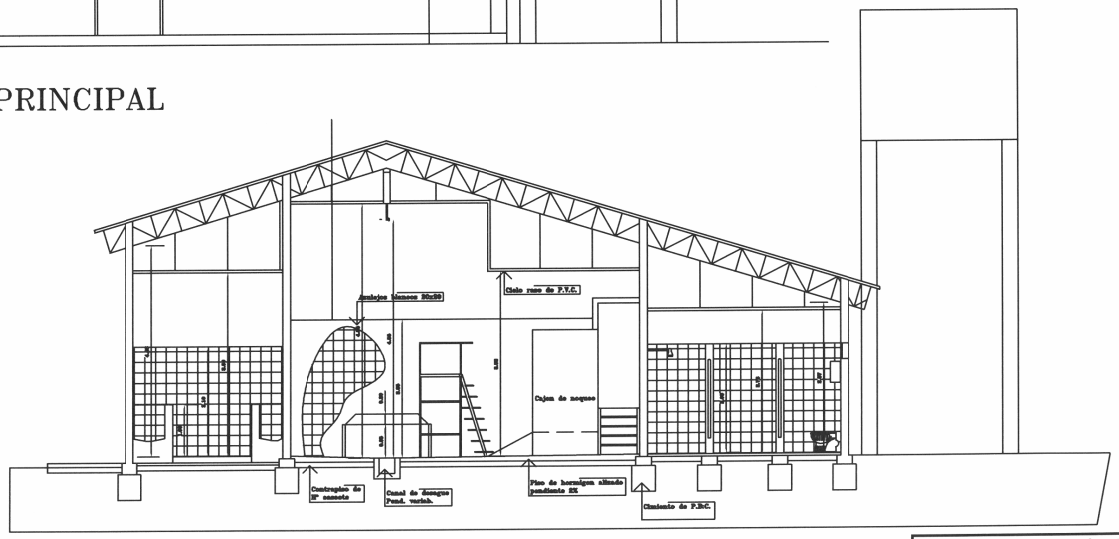

CORTE B – B

MUNICIPALIDAD DE GUAYAIBI	
PROYECTO DE CONSTRUCCION	1/50
MATADER MUNICIPAL	

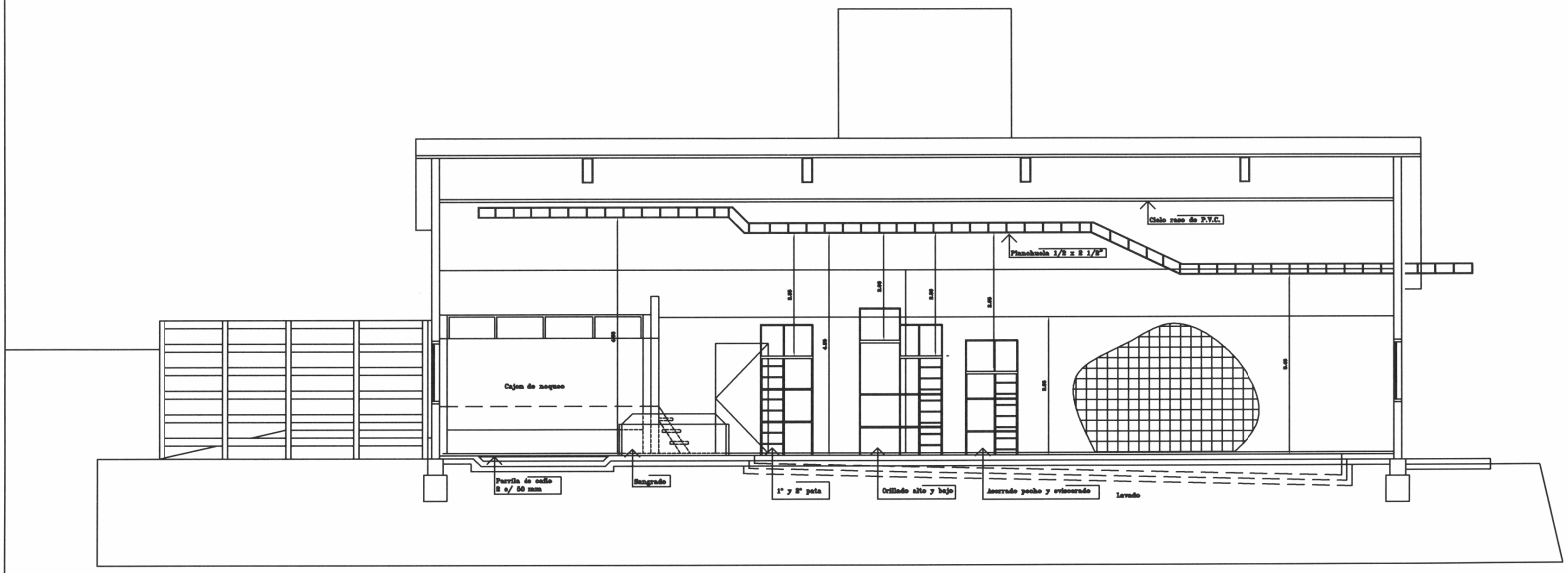

CORTE A – A

MUNICIPALIDAD DE GUAYAIBI	
PROYECTO DE CONSTRUCCION	1/50
MATADER MUNICIPAL	