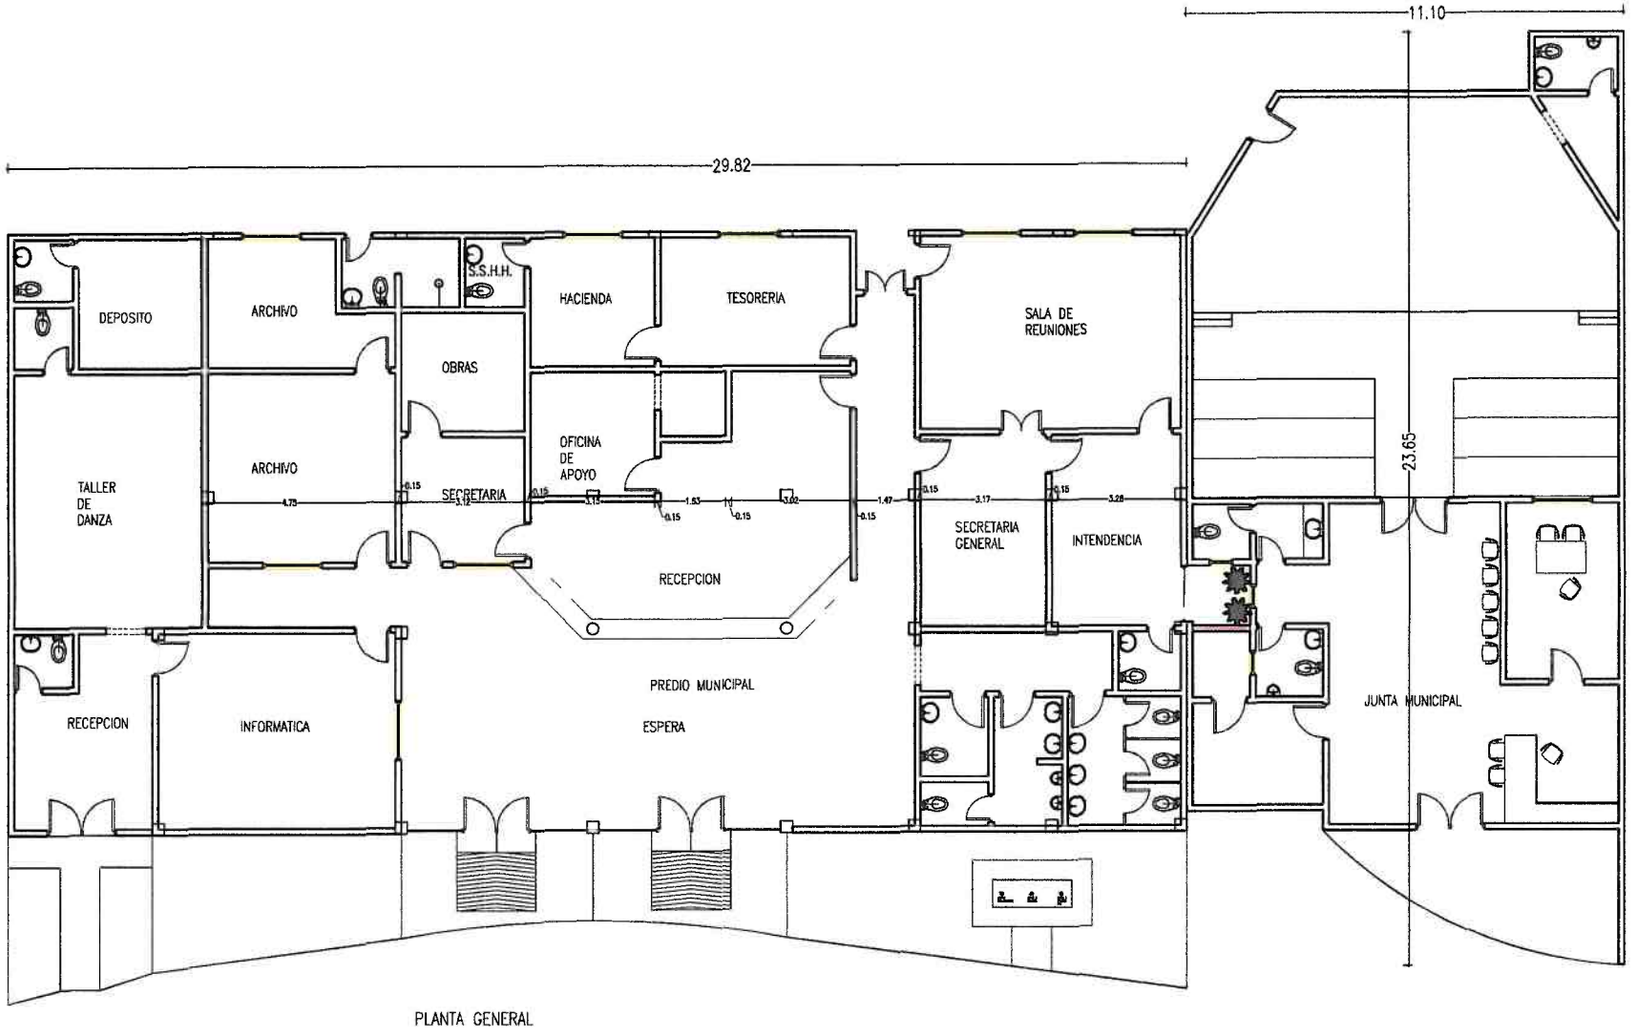

PLANTA GENERAL

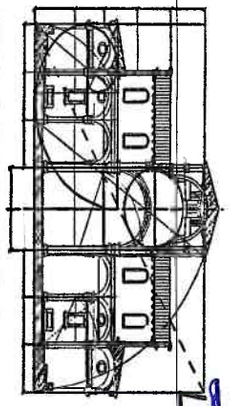

BRAMANTE S.A.
RUC: 80093023 - 1

Líder Jiménez
Ing. Civil
Reg. MOPC 3616

MUNICIPALIDAD DE SANTA FE DEL PARANA		
OBRAS		
DIVISION: PROYECTO Y FISCALIZACIÓN		PLANO Nº 01
ESCALA 1:100	PLANO Remodelación del Palacete Municipal de Santa Fe del Paraná	
AÑO 2022		

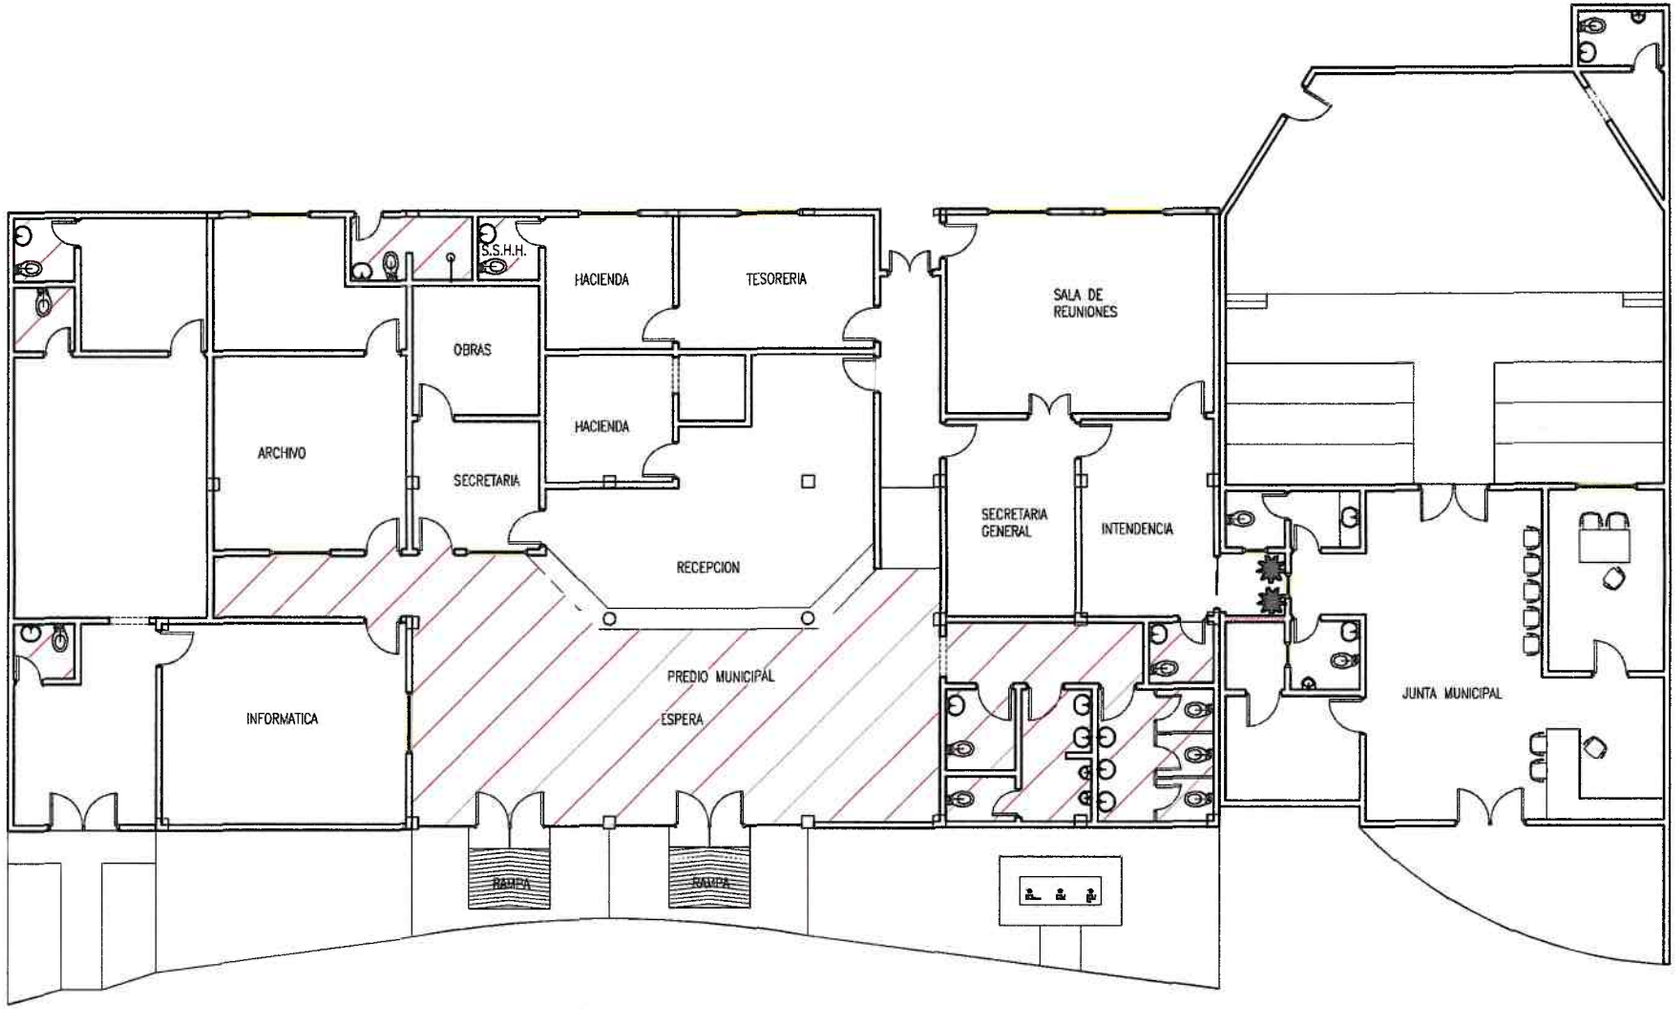

PLANTA ARQUITECTONICA DE REMOCIÓN DE PISO CERAMICO

AREA DE REMOSION DE PISO

MUNICIPALIDAD DE SANTA FE DEL PARANA	
OBRAS	
DIVISION: PROYECTO Y FISCALIZACIÓN	PLANO Nº 02
ESCALA 1:100	PLANO Remodelación del Palacete Municipal de Santa Fe del Paraná
AÑO 2022	

BRAMANTE S.A.
RUC: 80093023 - 1

Líder Jiménez
Ing. Civil
Reg. MOPC 3616

PLANTA ARQUITECTONICA DE PISO SOBRE PISO

REPOSICION DE PISO SOBRE PISO

MUNICIPALIDAD DE SANTA FE DEL PARANA		
OBRAS		
DIVISION:	PROYECTO Y FISCALIZACIÓN	PLANO N°
ESCALA 1:100	PLANO Remodelación del Palacete Municipal de Santa Fe del Paraná	03
AÑO 2022		

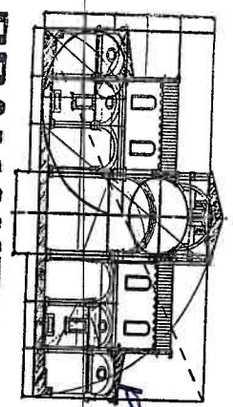

BRAMANTE S.A.
RUC: 80093023 - 1

Ider Jiménez
Ing. Civil
Reg. MOPC 3616