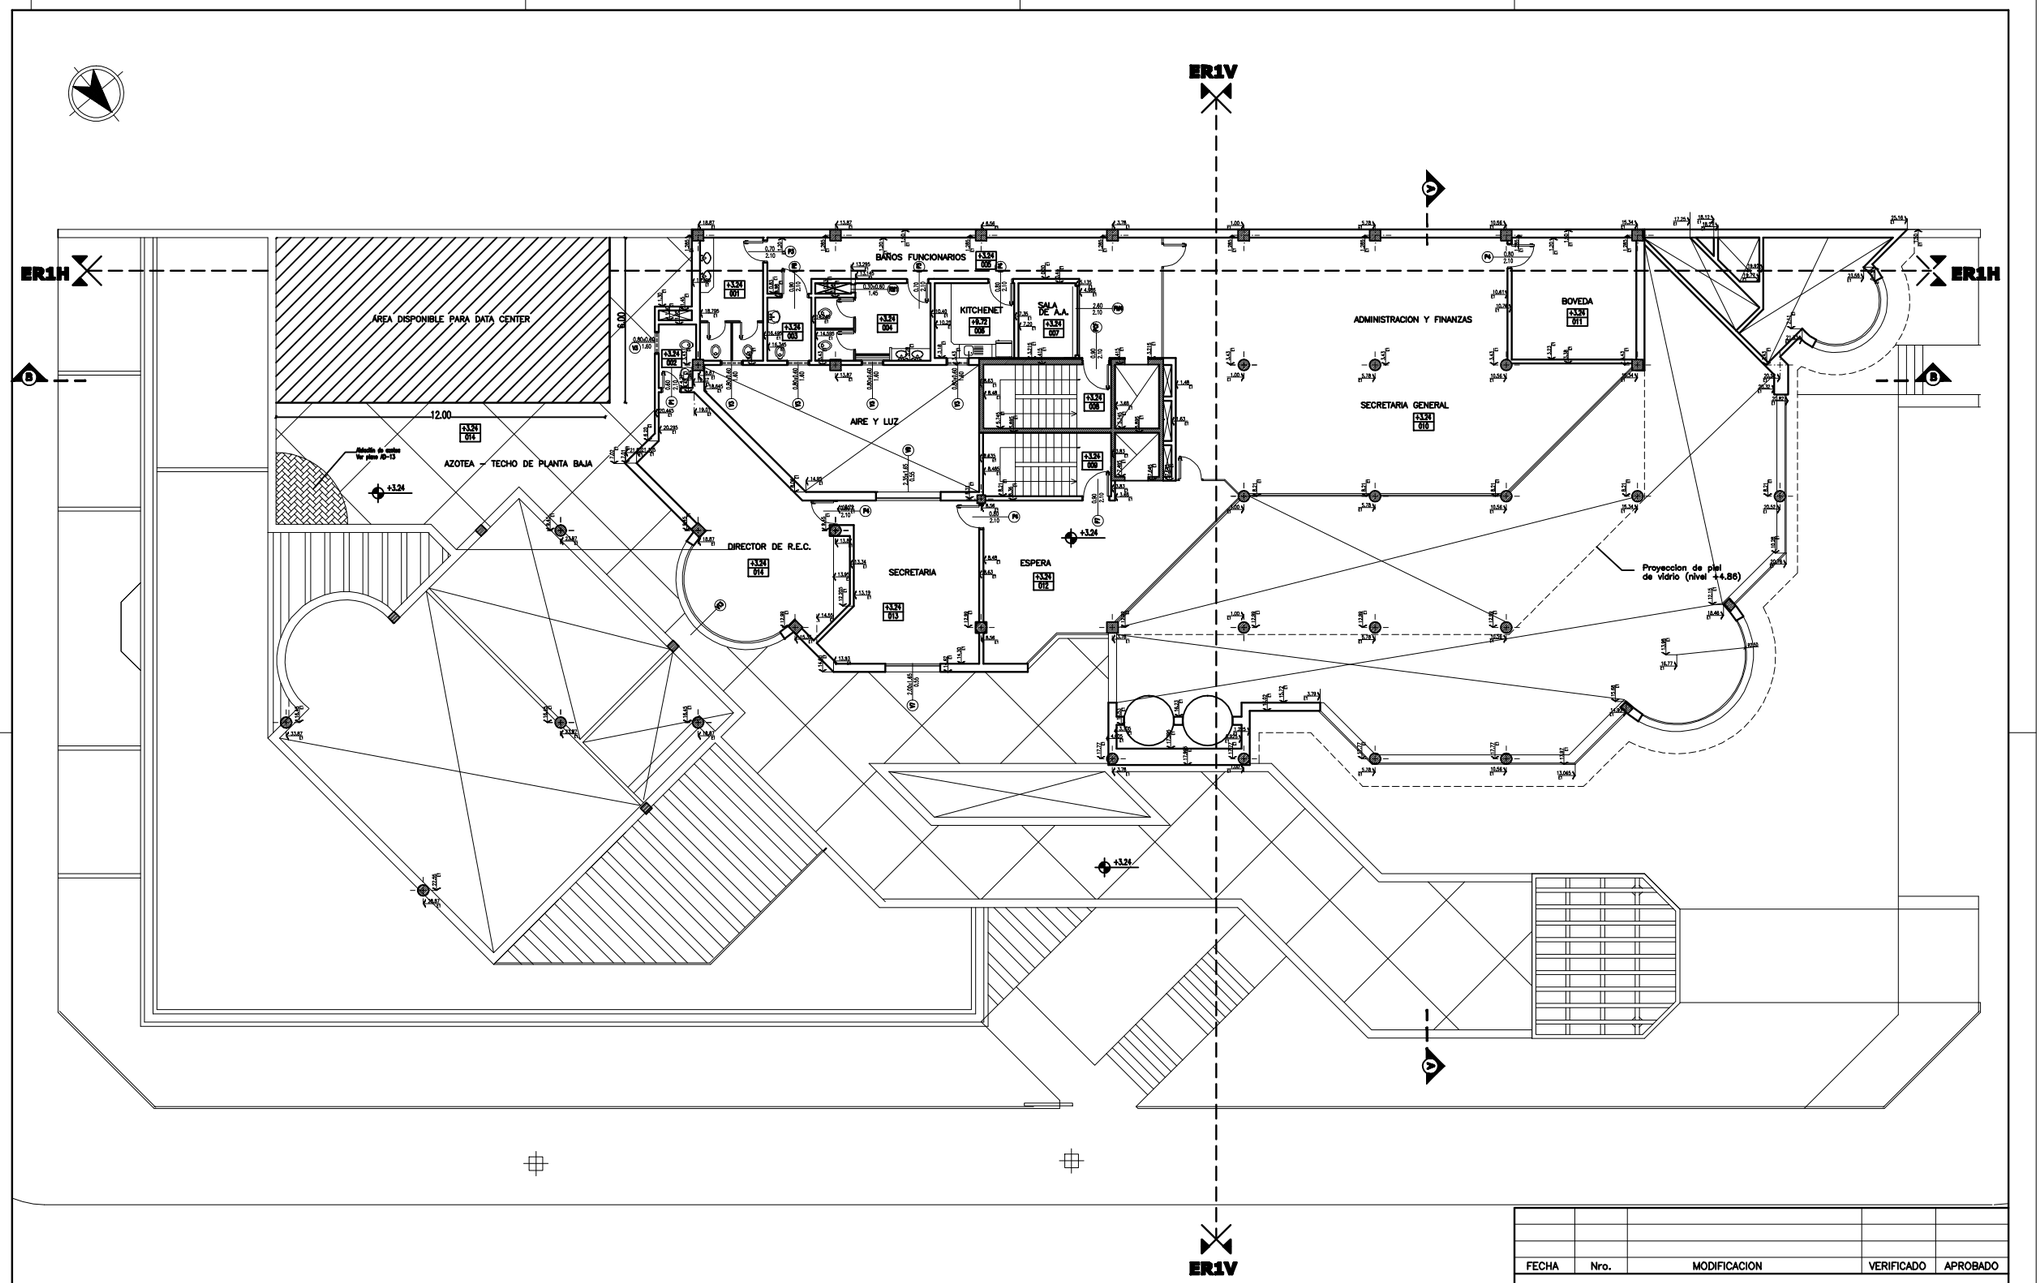

REFERENCIAS

- NIVEL DE PISO TERMINADO
- COTA ACUMULADA AL EJE DE REPLANTEO Nro. 1
- NIVEL / Nro. DE LOCAL

FECHA	Nro.	MODIFICACION	VERIFICADO	APROBADO

PROGRAMA DE MODERNIZACION DEL ESTADO
SUB - PROGRAMA 2 - MODERNIZACION DEL REGISTRO CIVIL
Convenio de Prestamo: BID Nro. 684 / OC-PR

Ministerio de Justicia y Trabajo
Agencia Especializada: OEA

OBRA: REGISTRO CIVIL
UBICACION: ASUNCION

PLANO: PLANTA ENTREPISO – NIVEL +3.24
SECTOR:

ESCALA	FECHA	DES.DE PROYECTO
1/100	30/07/01	Arq. Carlos Saldivar Arq. Alfredo Angulo

PLANO Nº **AR-06**

PLANO: 1 DE: 1
CORRECCION: 00