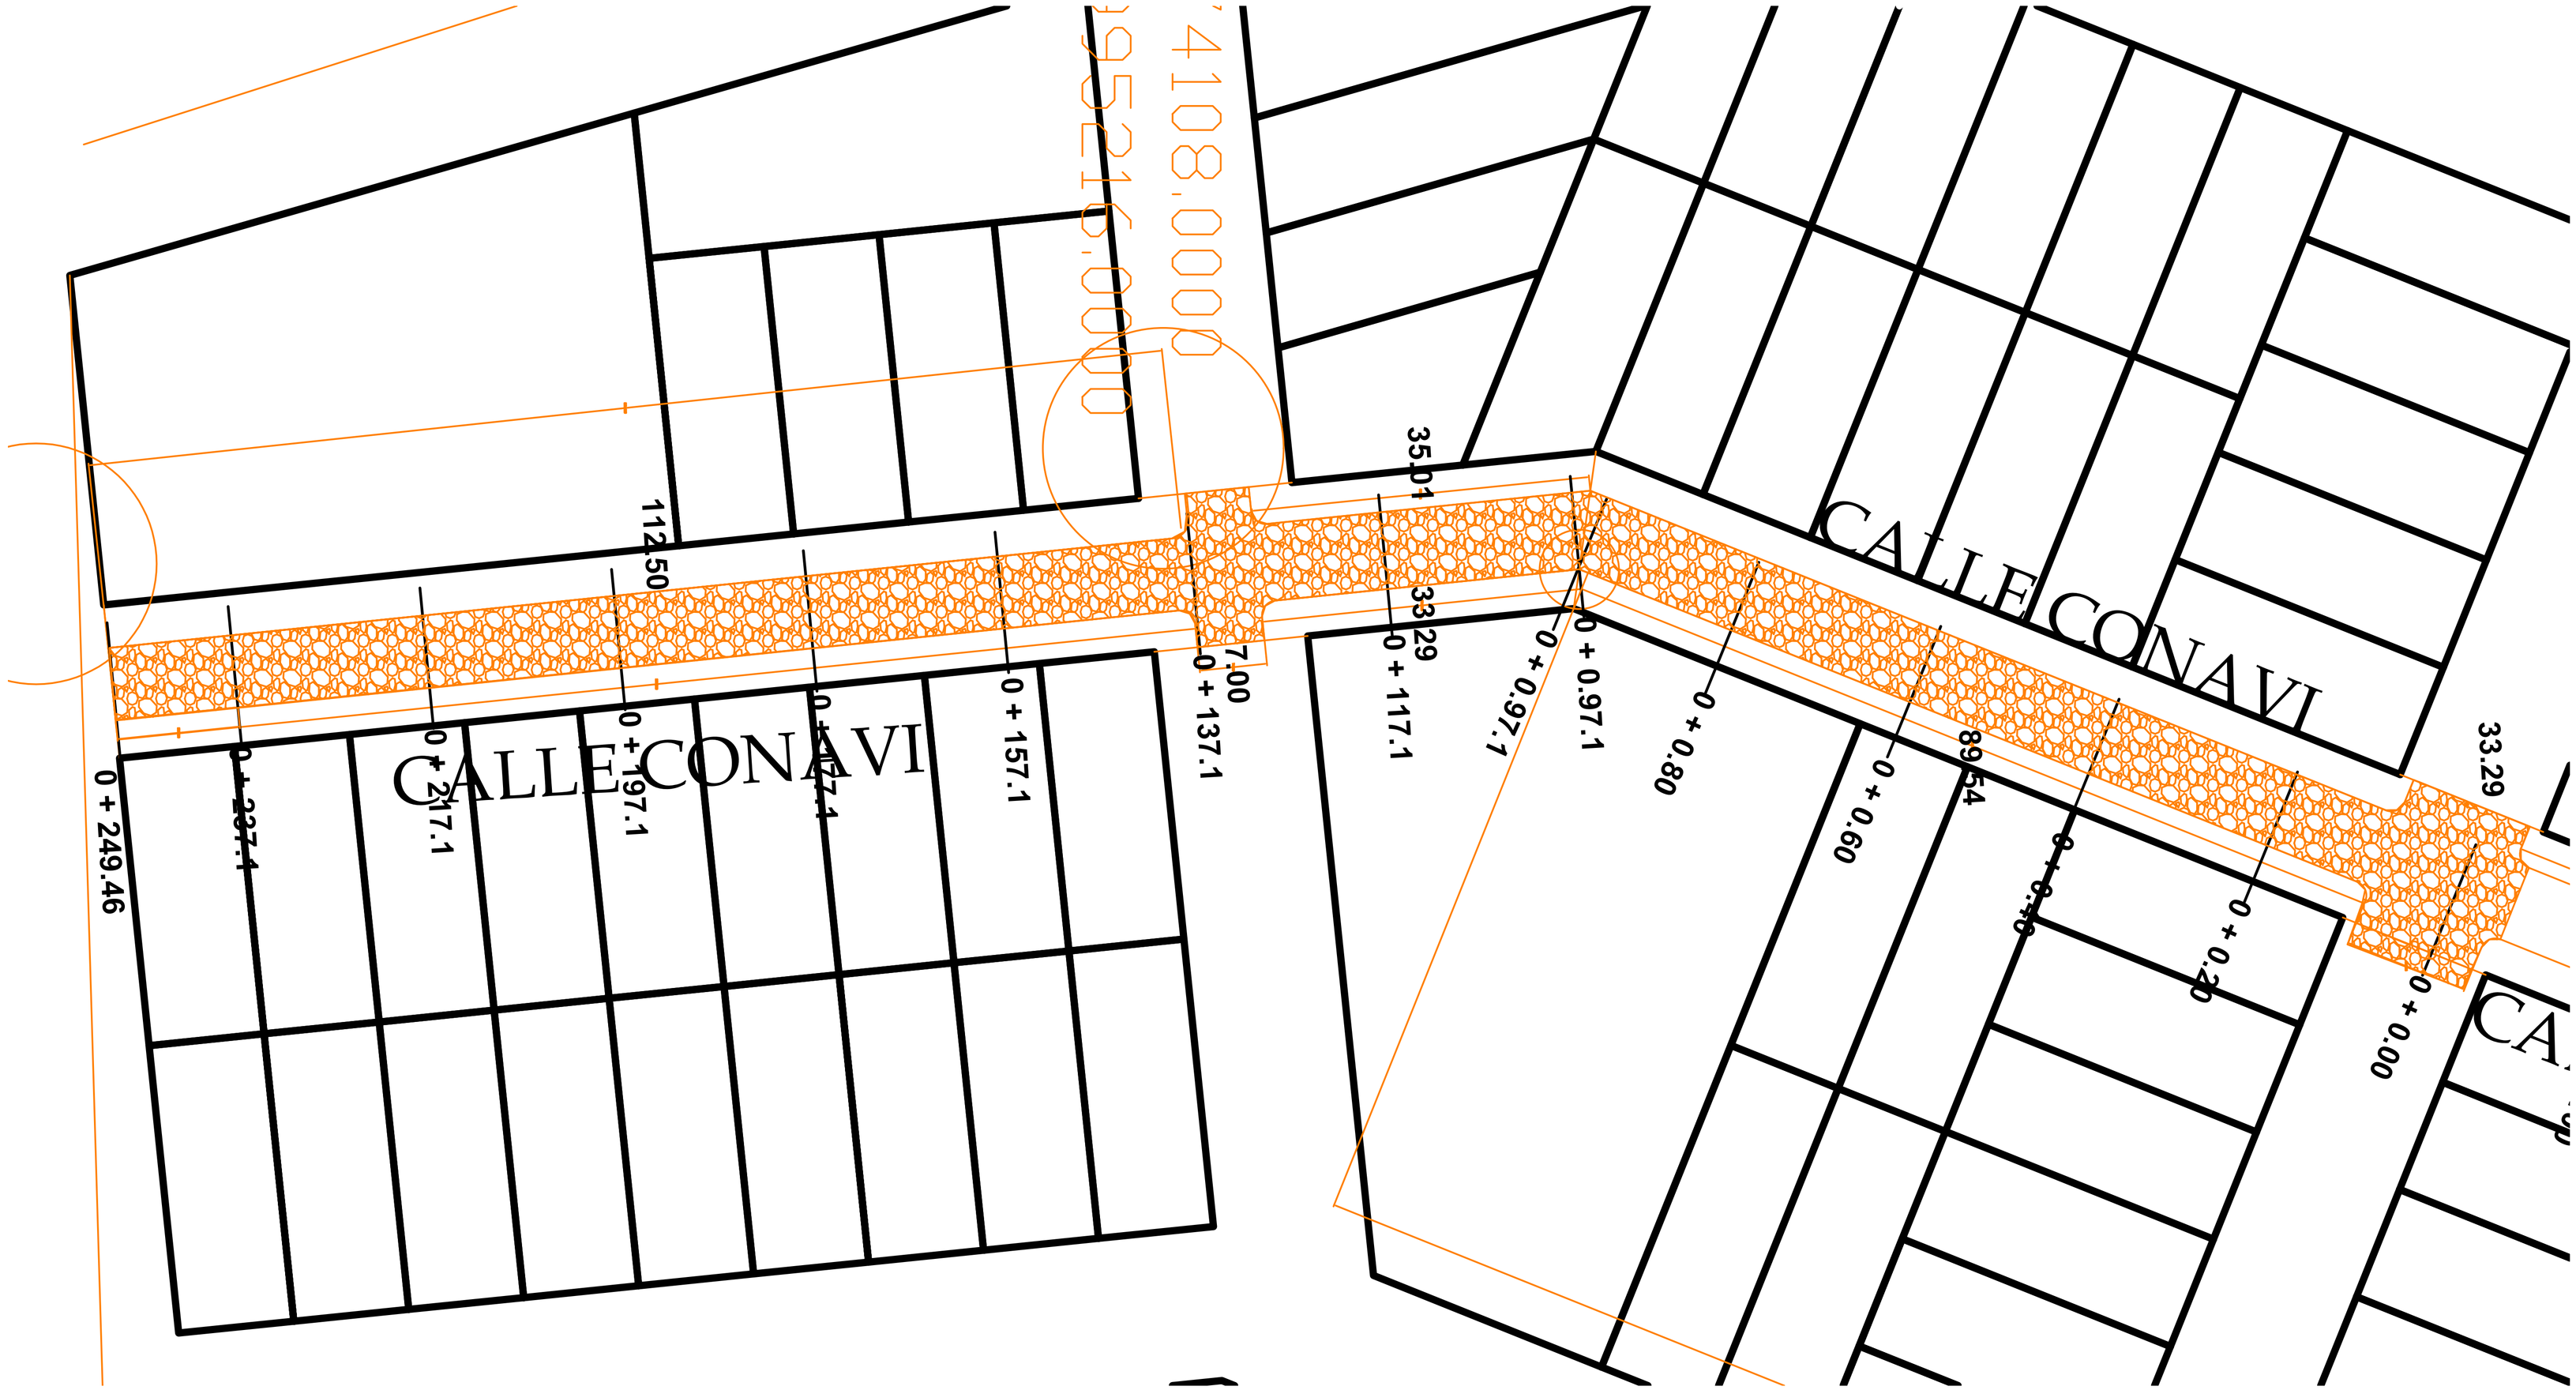

PLANTA PLANIMETRICA
EMPEDRADO CALLE ULTIMA CONAVI

MUNICIPALIDAD DE CORONEL BOGADO

PROYECTO DE EMPEDRADO CALLE ULTIMA CONAVI

.

1

FECHA 2017 ESCALA S/E