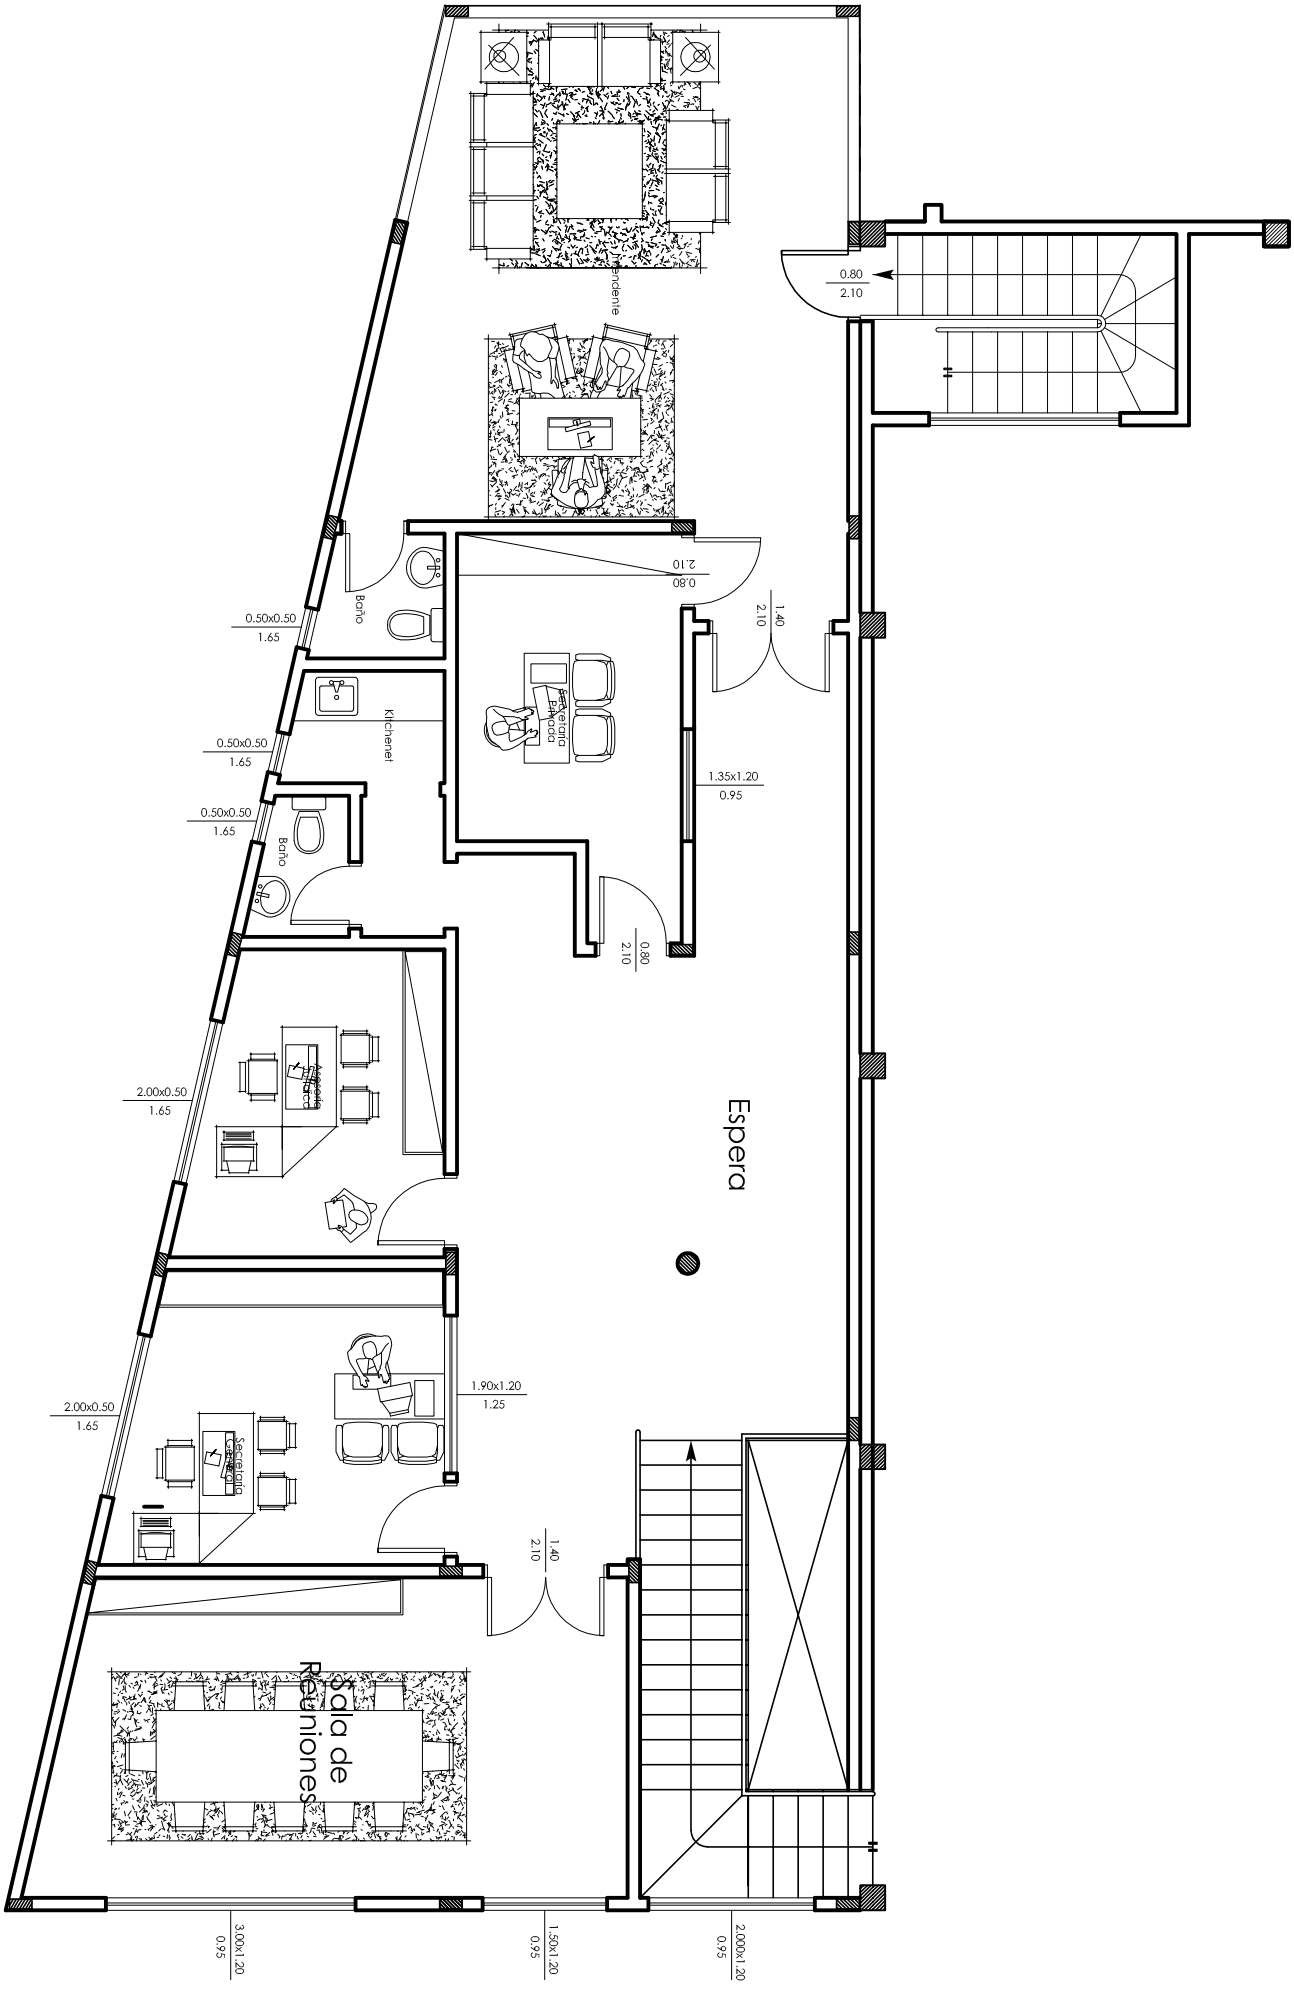
Pendiente
0.80
2.10
Baño
0.50x0.50
1.65
Kitchenet
Baño
0.50x0.50
1.65
0.50x0.50
1.65
Secretaria
Espera
2.10
0.80
1.40
2.10
1.35x1.20
0.95
0.80
2.10
Espera
2.00x0.50
1.65
1.90x1.20
1.25
2.00x0.50
1.65
Secretaria
1.40
2.10
Sala de
Reuniones
3.00x1.20
0.95
1.50x1.20
0.95
2.00x1.20
0.95