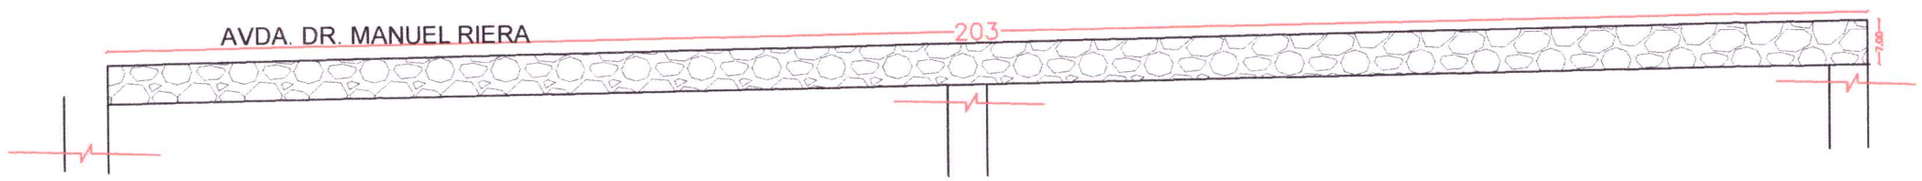

PROYECTO DE EMPEDRADO GOBERNACIÓN DE CAAGUAZU
PROYECTO: PAVIMENTO TIPO EMPEDRADO CON CORDÓN DE Hº Y CANALIZACIÓN
BARRIO: CENTRO - AVDA. DR MANUEL RIERA
LONGITUD: 203 mts ANCHO: 7.00 mts SUPERFICIE: 1.421 m2
COORDENADA: Lat. 25º 14´47.73´´ S Long. 56º 32´19.47´´O

DETALLE EMPEDRADO

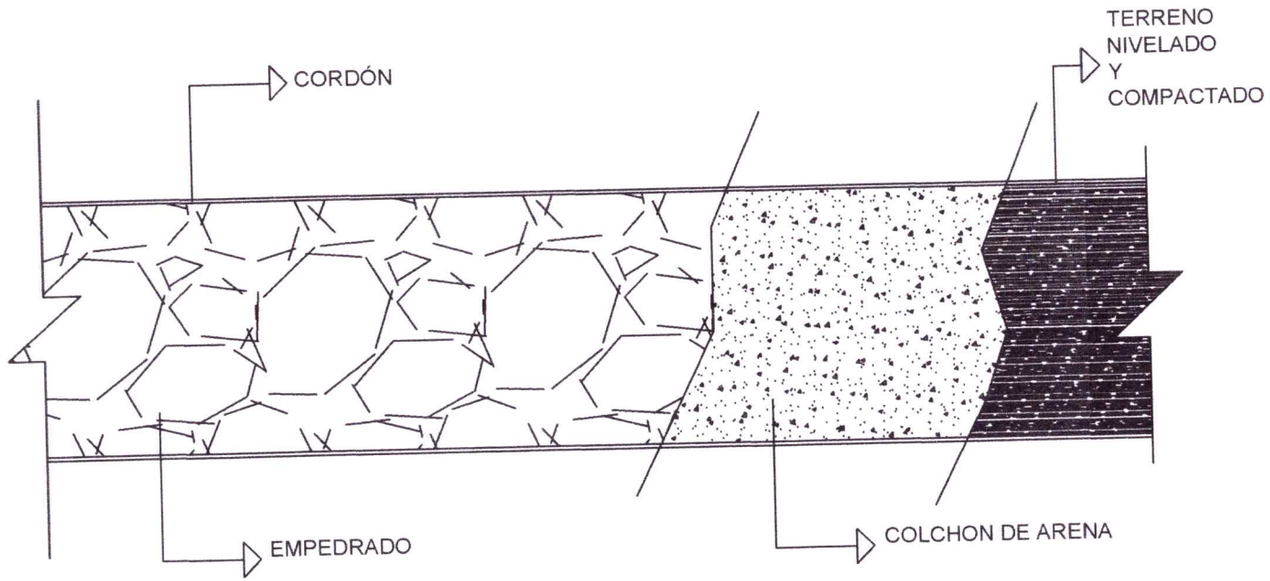

CORTE EMPEDRADO

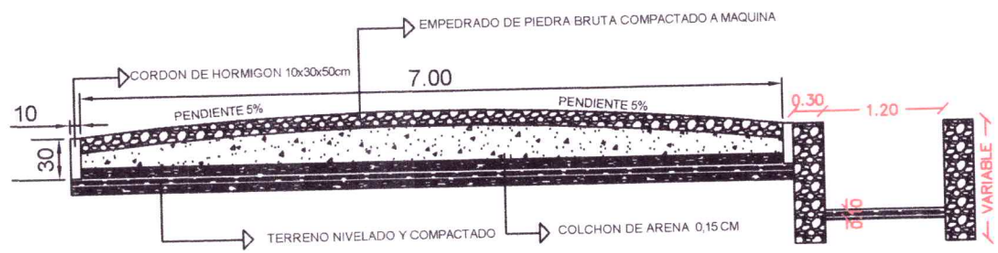

DETALLE DE EMPEDRADO

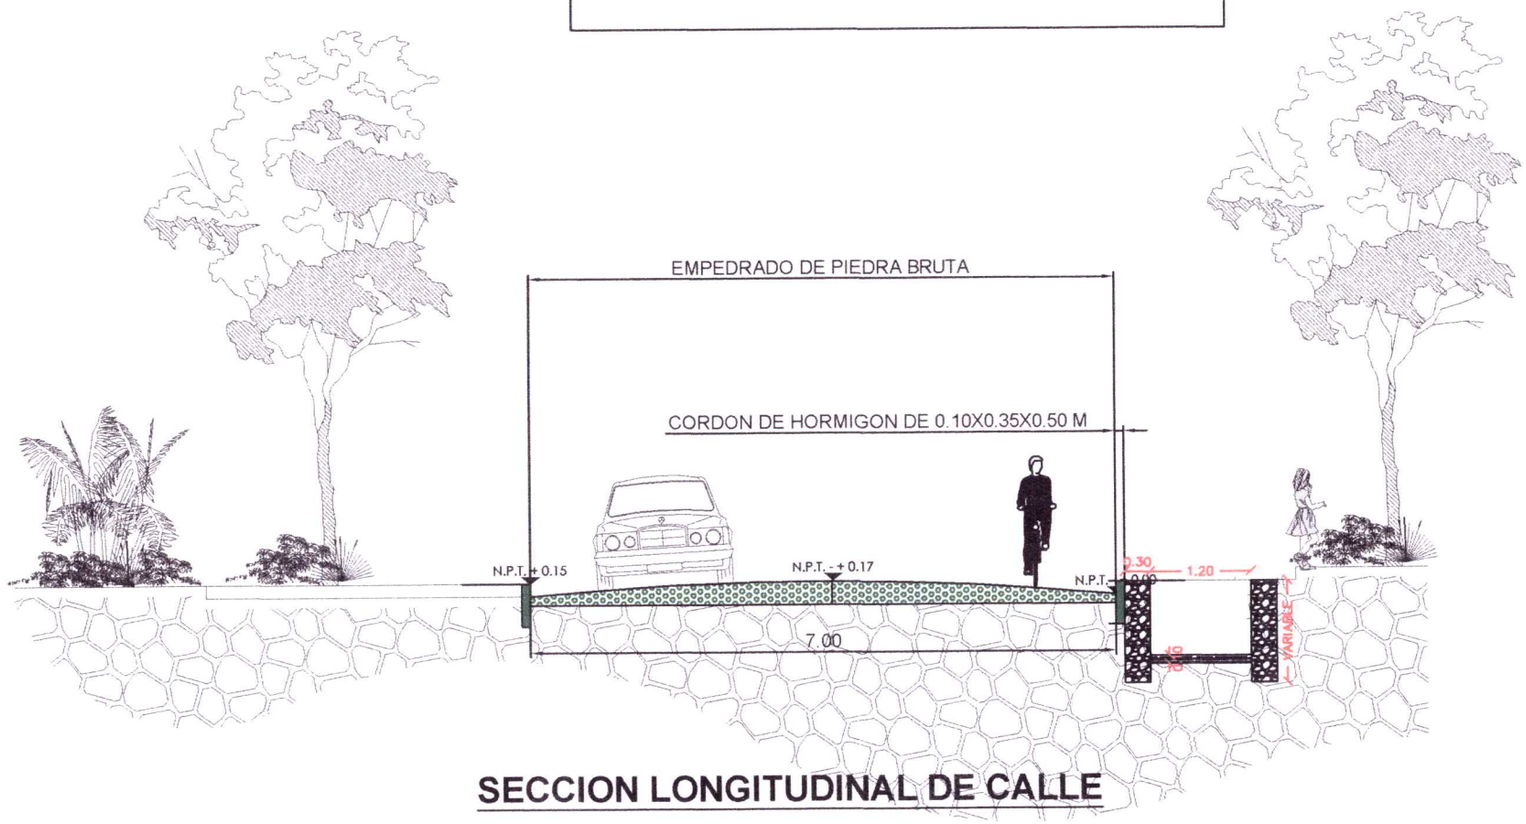

SECCION LONGITUDINAL DE CALLE

PROYECTO EMPEDRADO

EMPEDRADO LA PASTORA

PROYECTO GOBERNACION V DEPARTAMENTO DE CAAGUAZÚ

PLANTA DE LOCALIZACION

DIRECCION: AVENIDA MANUEL RIERA– LA PASTORA

PROYECTO: CONSTRUCCION DE EMPEDRADO CON CORDON DE H° Y CANALIZACION

COORDENADA: Lat. 25°14'47.73"S - Long. 56°32'19.47"O

LONGITUD DE MURO: 305ML

ANCHO DE MURO: 1.20 ML

CONSTRUCCION DE EMPEDRADO

LONGITUD DE EMPEDRADO: 203ML

ANCHO DE EMPEDRADO: 7.00 ML

SUP. A CONSTRUIR: 1.421 M2