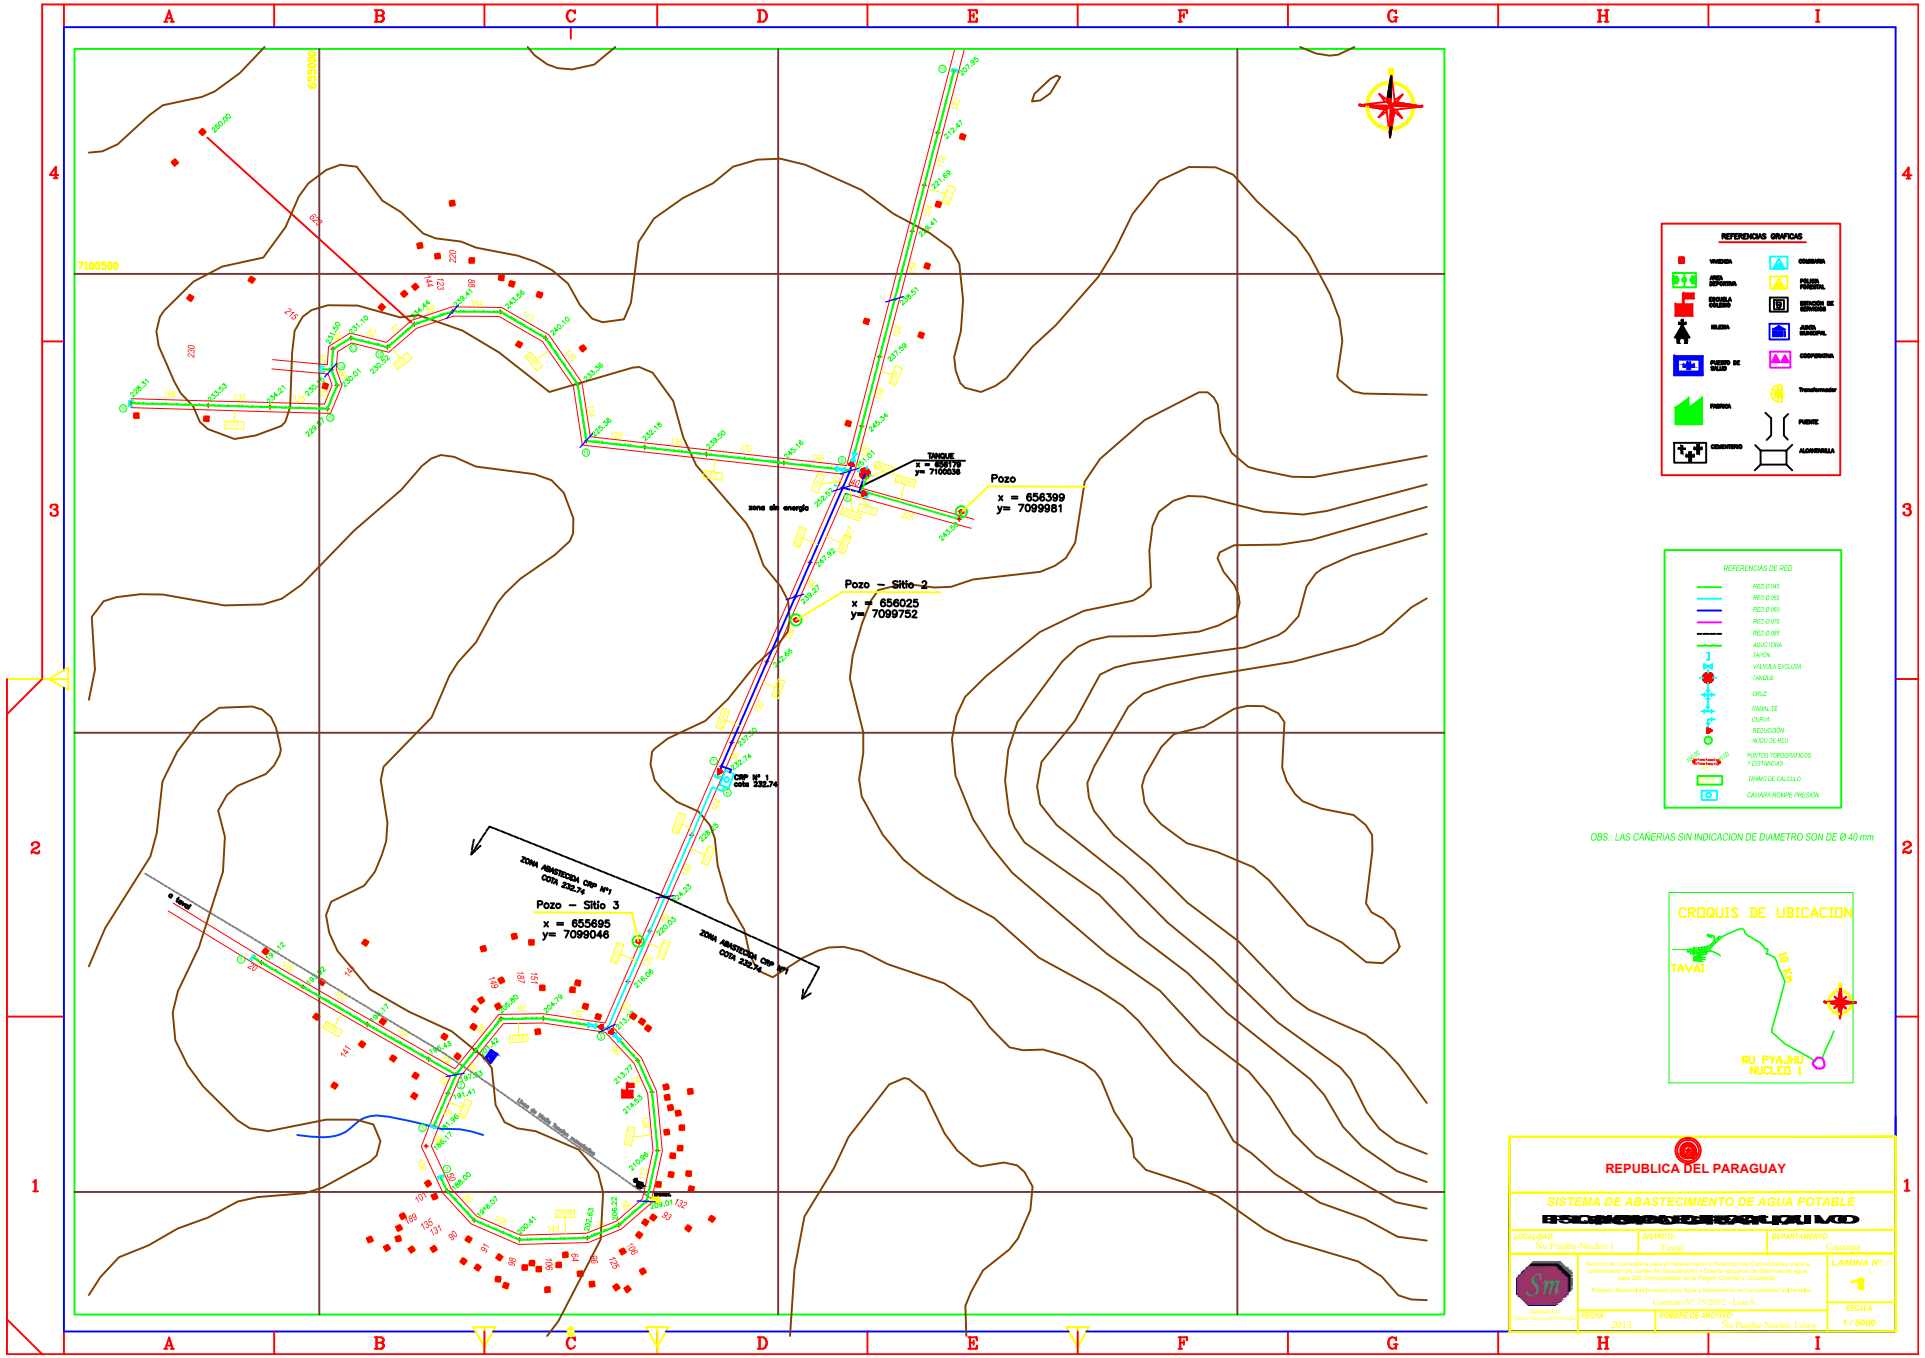
7100500
6555000
Pozo
x = 656399
y= 7099981
TANQUE
x = 656178
y= 7100036
Pozo – Sitio 2
x = 656025
y= 7099752
Pozo – Sitio 3
x = 655695
y= 7099046
CRP N° 1
cota 232.74
ZONA ABASTECIDA CRP N°1
COTA 232.74
ZONA ABASTECIDA CRP N°2
COTA 232.74
zona de energia
REFERENCIAS GRAFICAS
REFERENCIAS DE RED
OBS.: LAS CAÑERIAS SIN INDICACION DE DIAMETRO SON DE Ø 40 mm
CROQUIS DE UBICACION
TAVAI
RUTA 8
NU PYAJHU
NUCLEO 1
REPUBLICA DEL PARAGUAY
SISTEMA DE ABASTECIMIENTO DE AGUA POTABLE
LOCALIDAD:
Nu Pyajhu-Nucleo 1
DISTRITO:
Tavai
DEPARTAMENTO:
Caazapa
Servicio de Consultoria para el Relevamiento y Selección de Comunidades, para la conformación de Juntas de Saneamiento y Diseño Ejecutivo de Sistemas de agua para 229 Comunidades de la Región Oriental y Occidental
Proyecto Nacional de Inversión para Agua y Saneamiento en Comunidades Vulnerables
Contrato Nº 75/2012 - Lote 9
FECHA:
2013
NOMBRE DE ARCHIVO:
Nu Pyajhu-Nucleo 1.dwg
LAMINA Nº :
1
ESCALA
1 / 5000