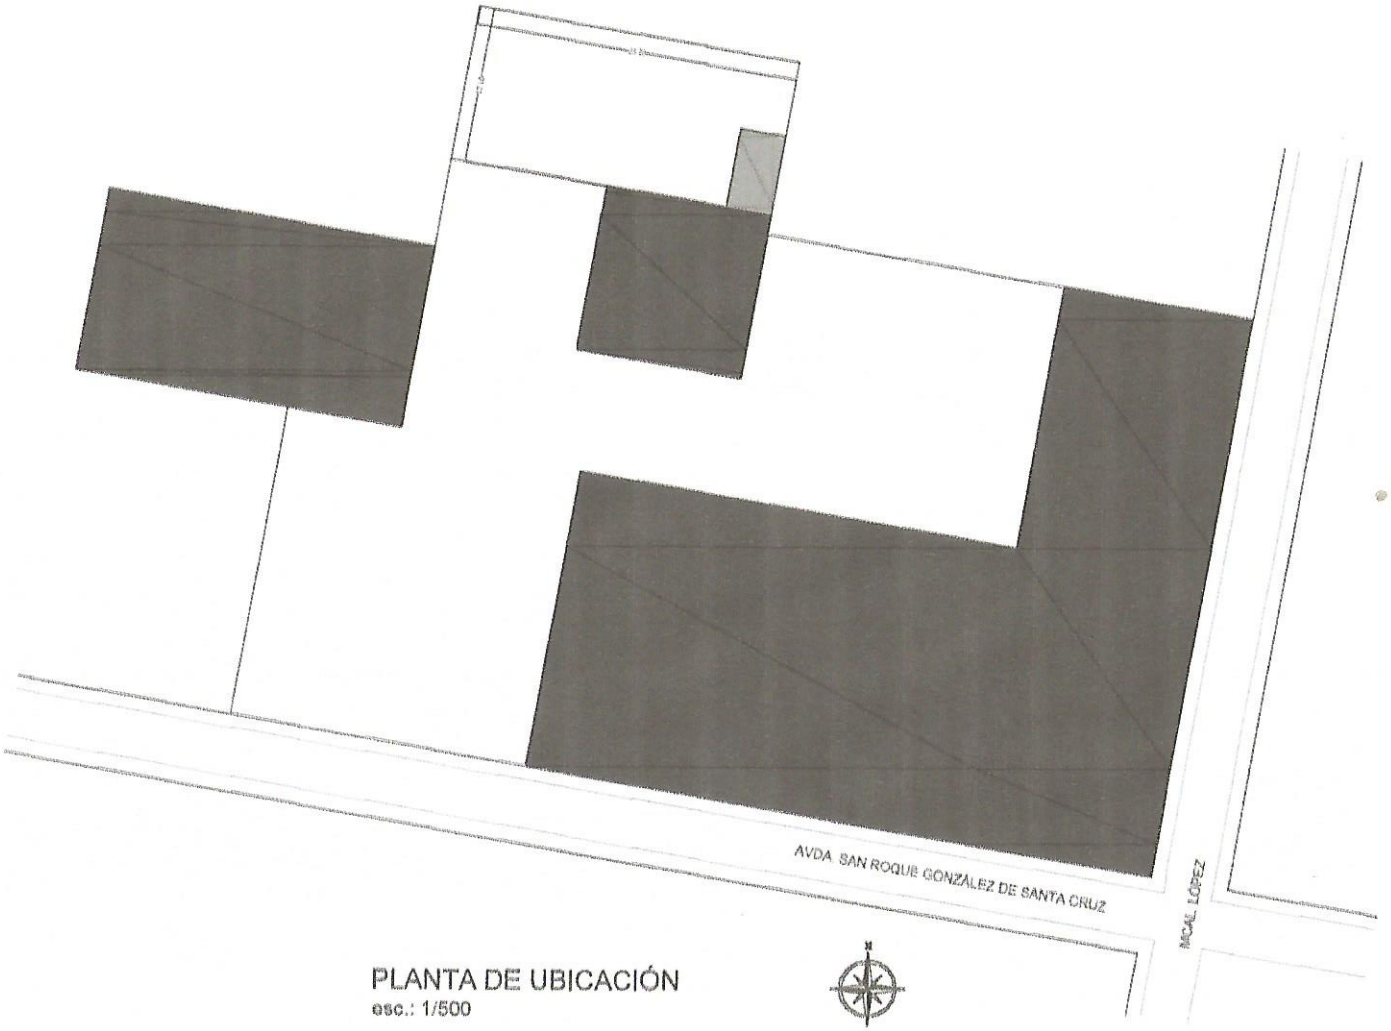


PLANTA DE UBICACIÓN
esc.: 1/500

TINGLADO
MUNICIPALIDAD DE SAN IGNACIO

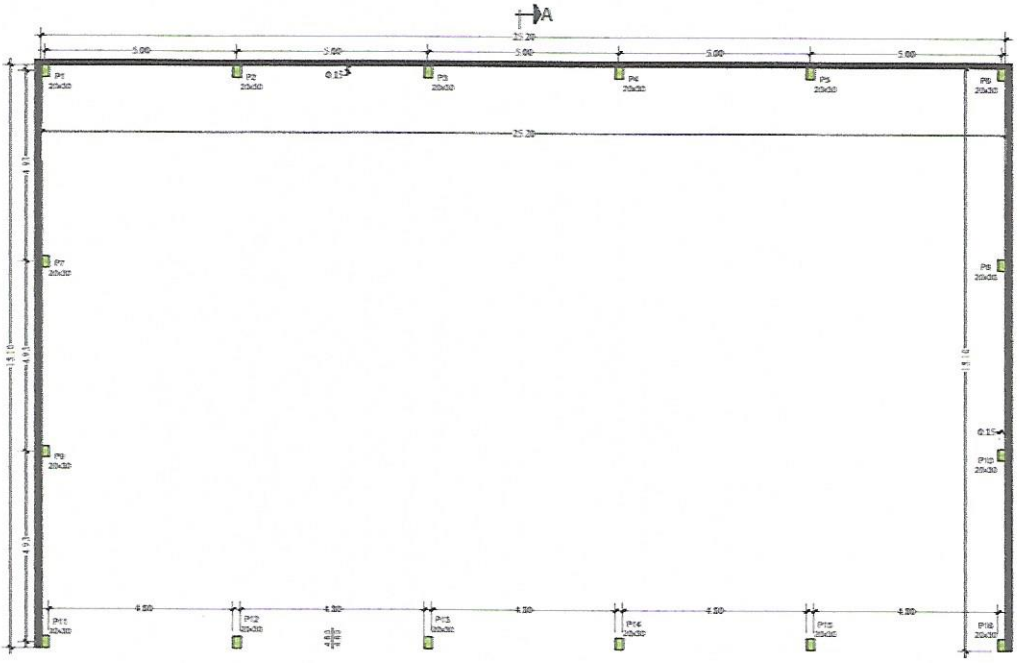


PLANTA ACOTADA
esc.: 1/100

TINGLADO
MUNICIPALIDAD DE SAN IGNACIO

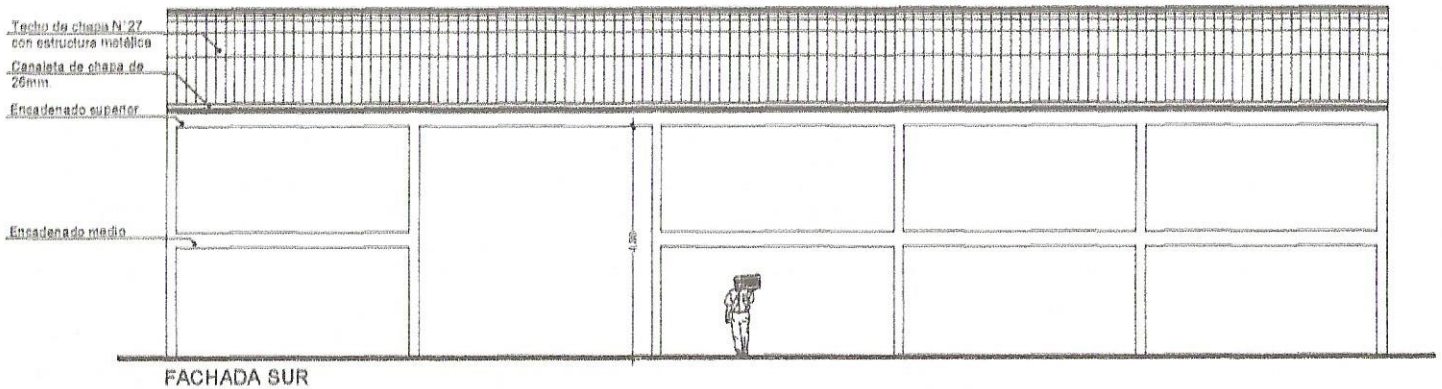


FACHADA SUR
esc.: 1/100

TINGLADO
MUNICIPALIDAD DE SAN IGNACIO

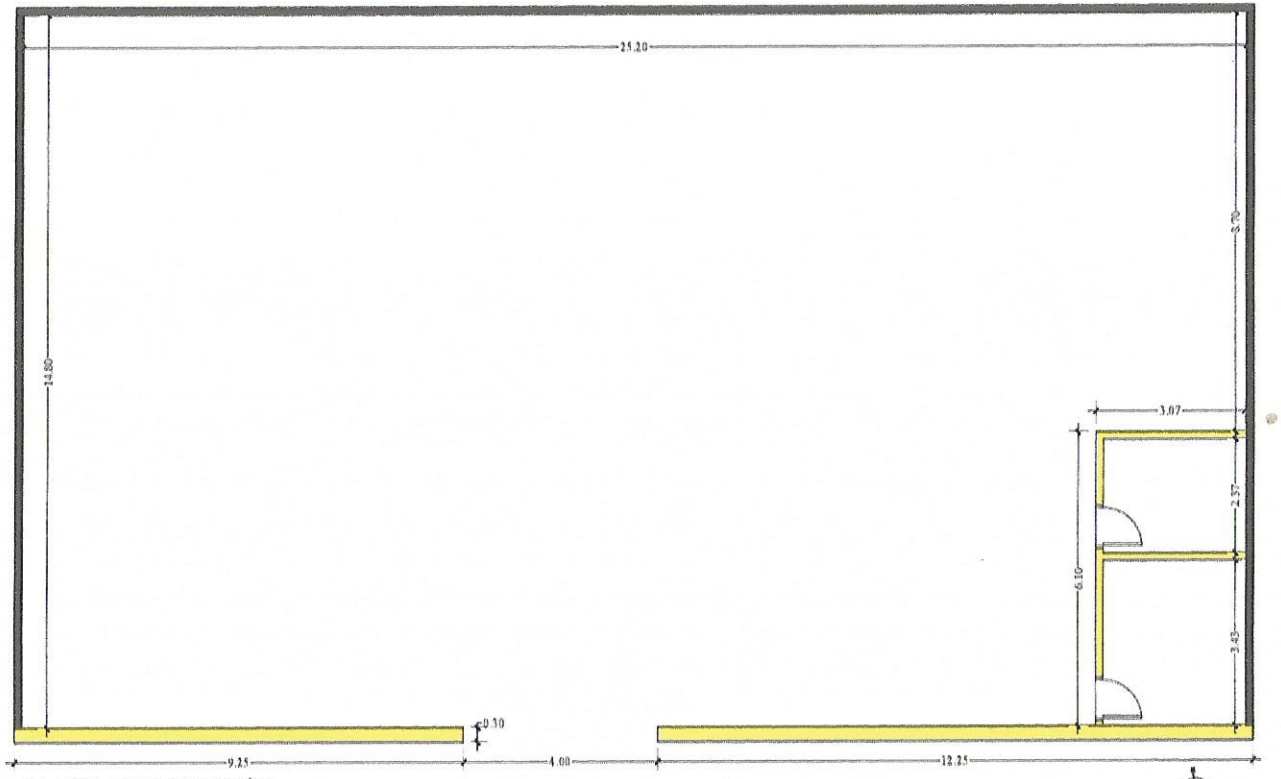


PLANTA DE DEMOLICIÓN
esc.: 1/100

TINGLADO
MUNICIPALIDAD DE SAN IGNACIO

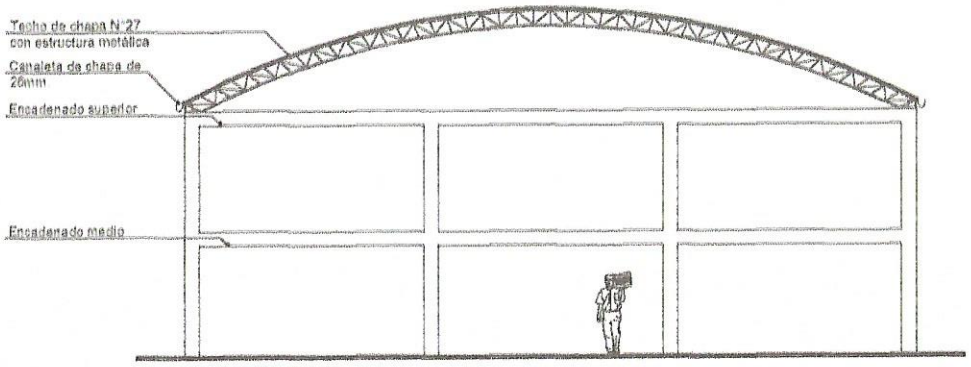


FACHADA ESTE
esc.: 1/100

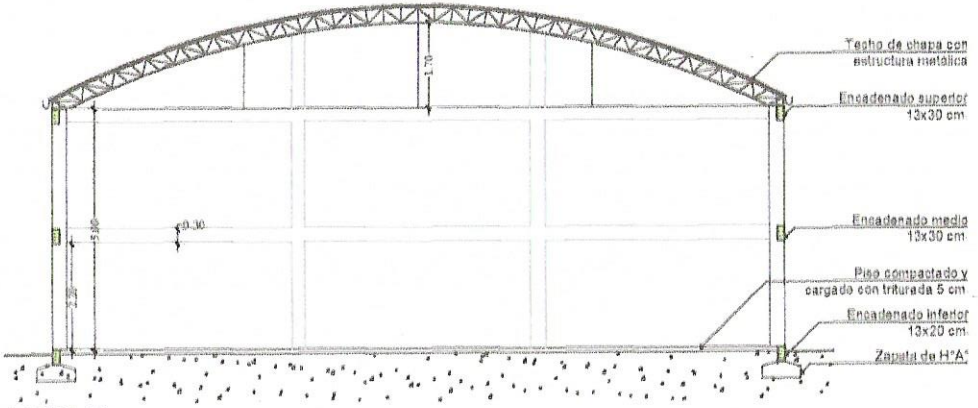


CORTE AA
esc.: 1/100

TINGLADO
MUNICIPALIDAD DE SAN IGNACIO