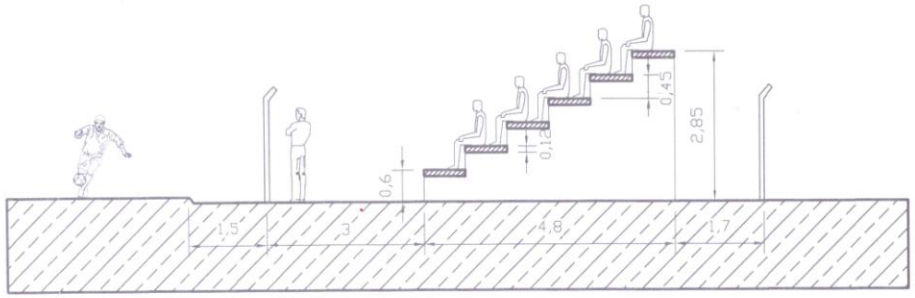

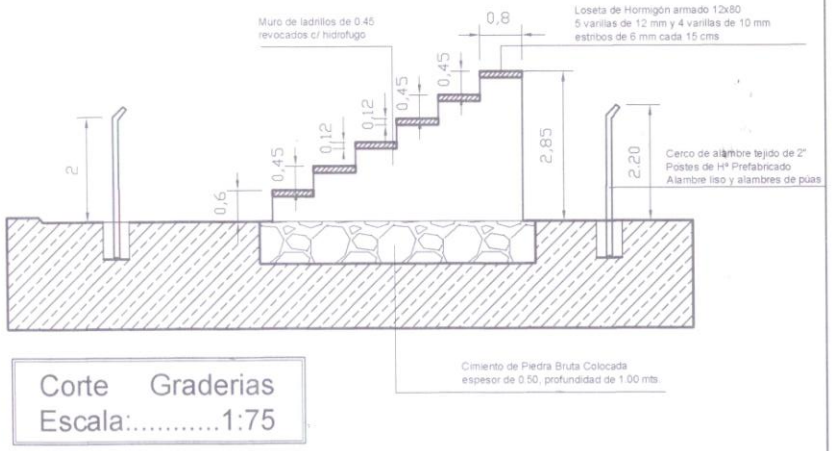

Corte Graderias
Escala:.....1:75

DETALLES DE LOSETAS
GRADERIAS

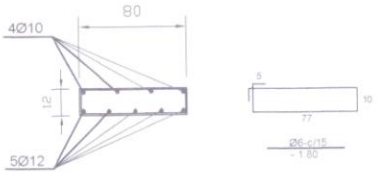

LAMINA N°:	m	ARQUITECTO RAMON GAONA	PROYECTO: REFACCIÓN POLIDEPORTIVO KURUGUA
		ARQUITECTURA	UBICACION: POLIDEPORTIVO KURUGUA

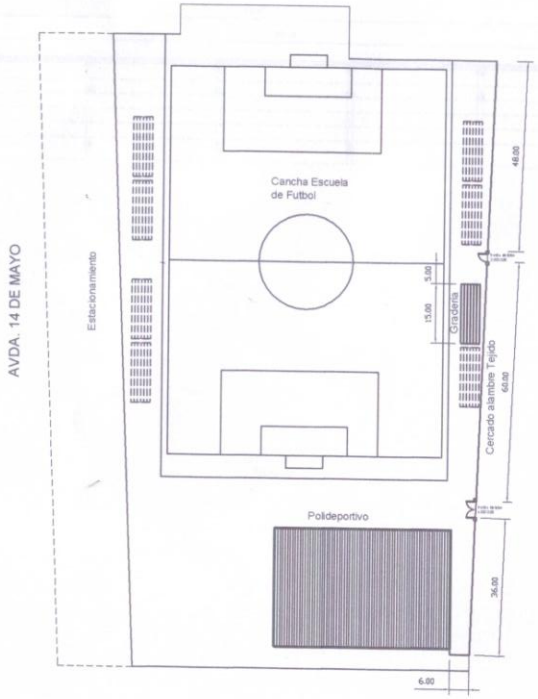

Planta de Ubicación
Escala:.....1:500

LAMINA N°: 01	ESC: S/N	ARQUITECTO RAMON GAONA	PROYECTO: REFACCIÓN POLIDEPORTIVO KURUGUA
		ARQUITECTURA	UBICACION: POLIDEPORTIVO KURUGUA
		CORTES , FACHADAS Y DETALLES	PROFESIONAL:
			DIRECCION:
		POLIDEPORTIVO KURUGUA	CLIENTE: Municipalidad de Curaguaty
			DIRECCION: Calle Carlos Antonio López

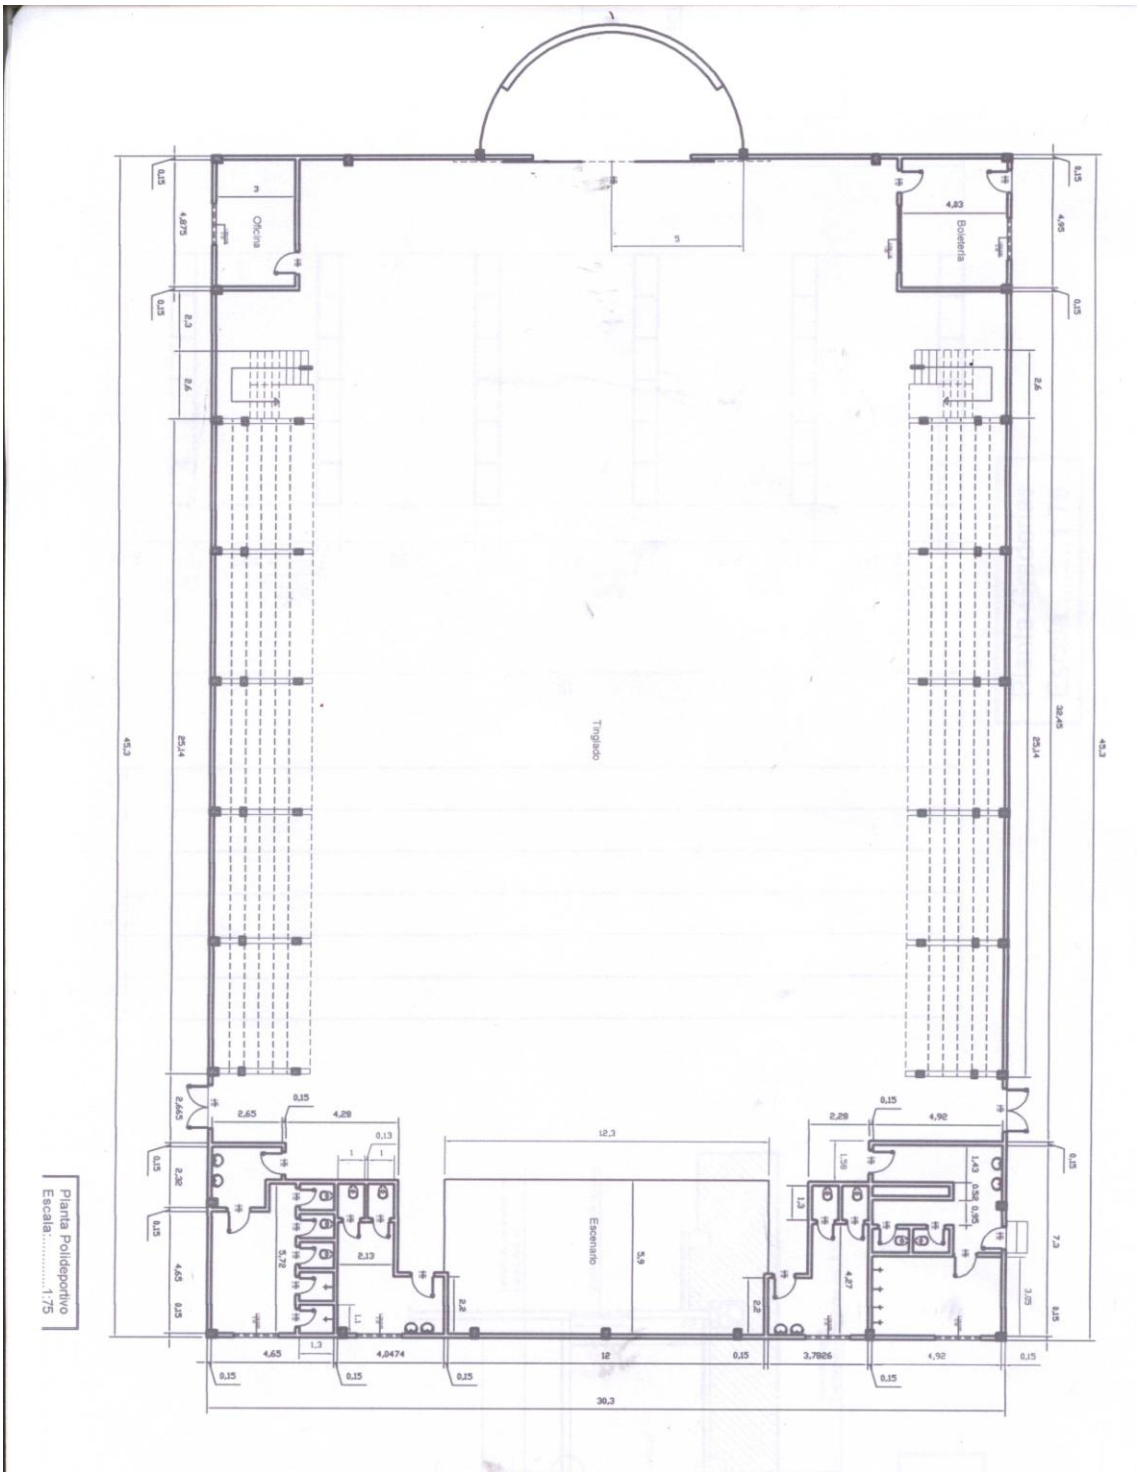
Oficina
Boleteria
Tinglado
Escenario
Planta Polideportivo
Escala:.....1:75

Cruz Mayor

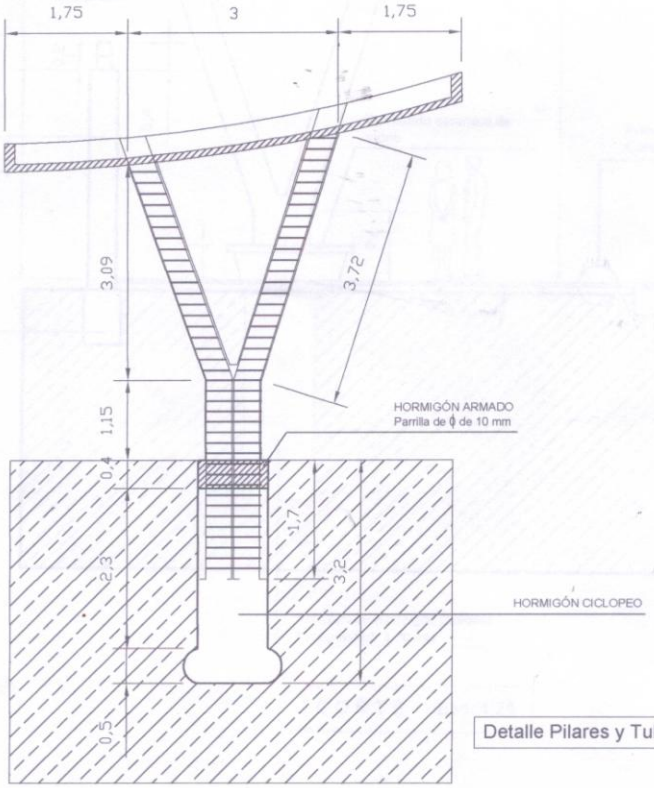

Detalle Pilares y Tubulon Esc: 1:50

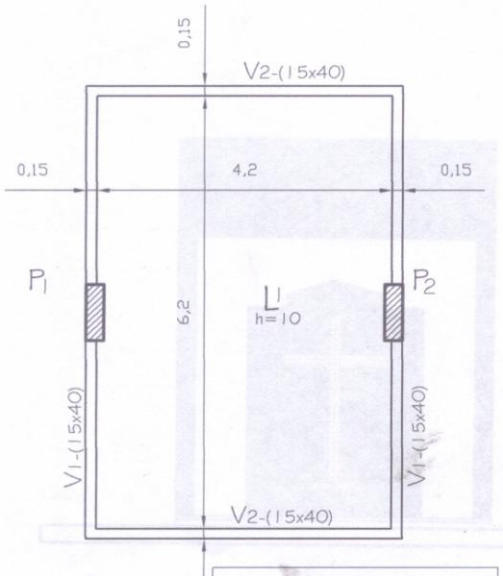

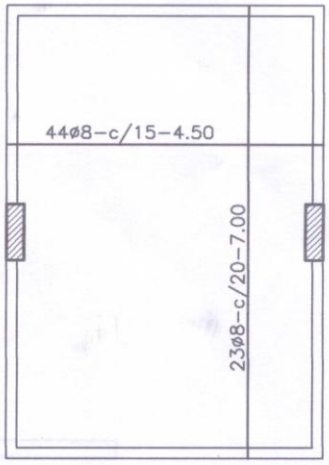

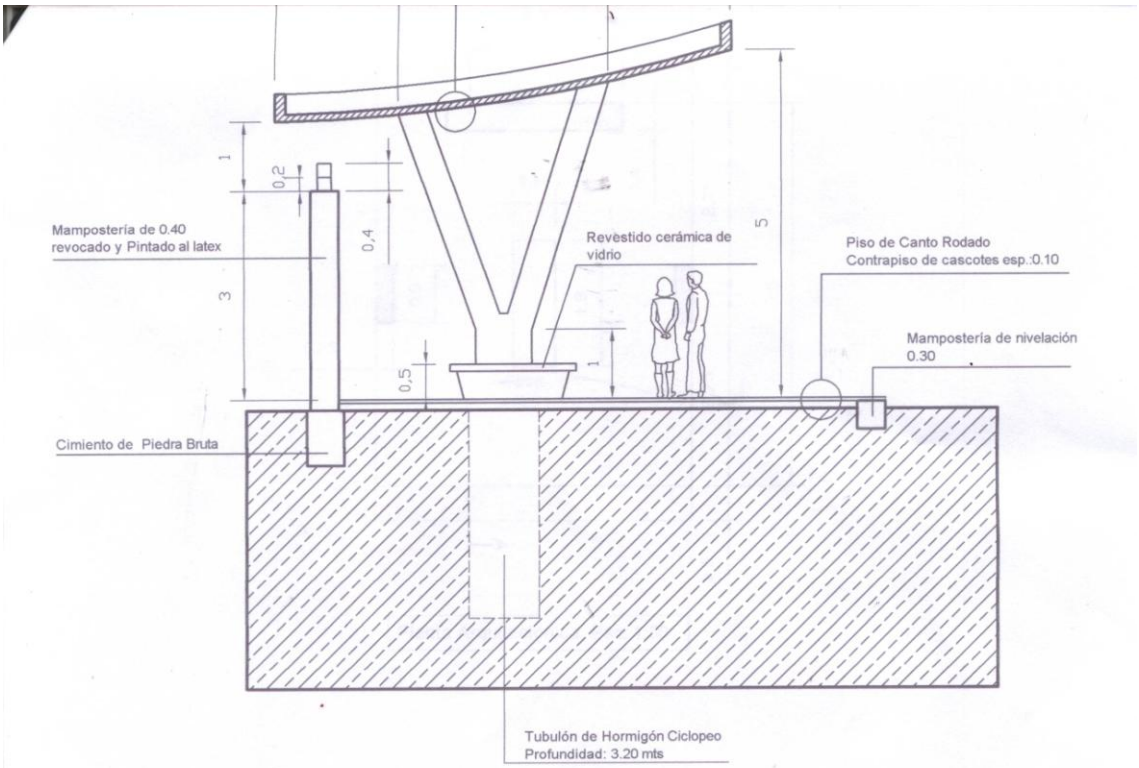

CORTE Esc: 1:75

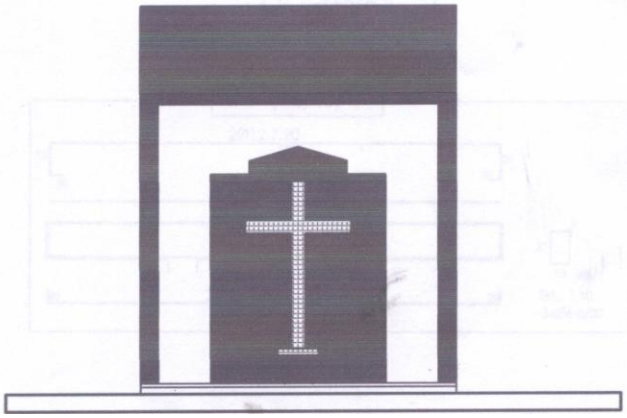

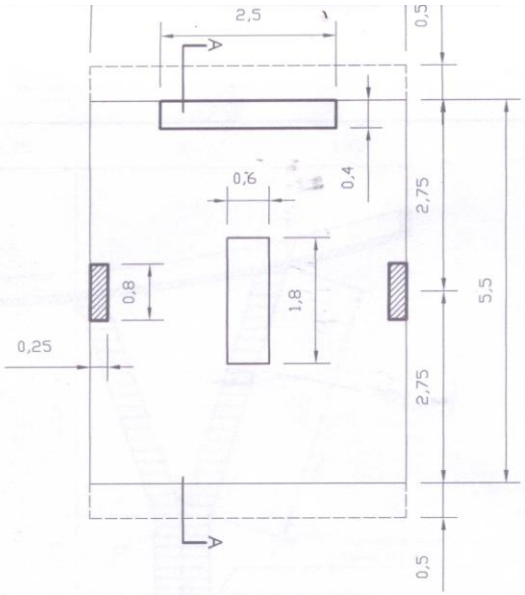

Planta Arquitectonica Esc: 1:50

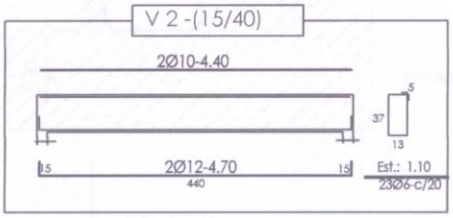
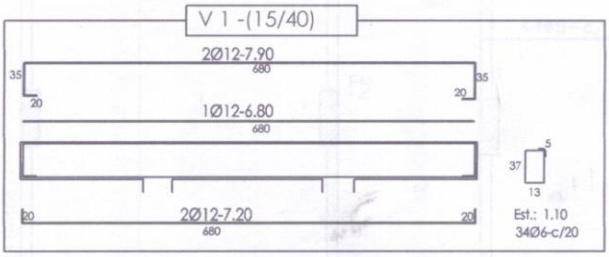
V 1 -(15/40)