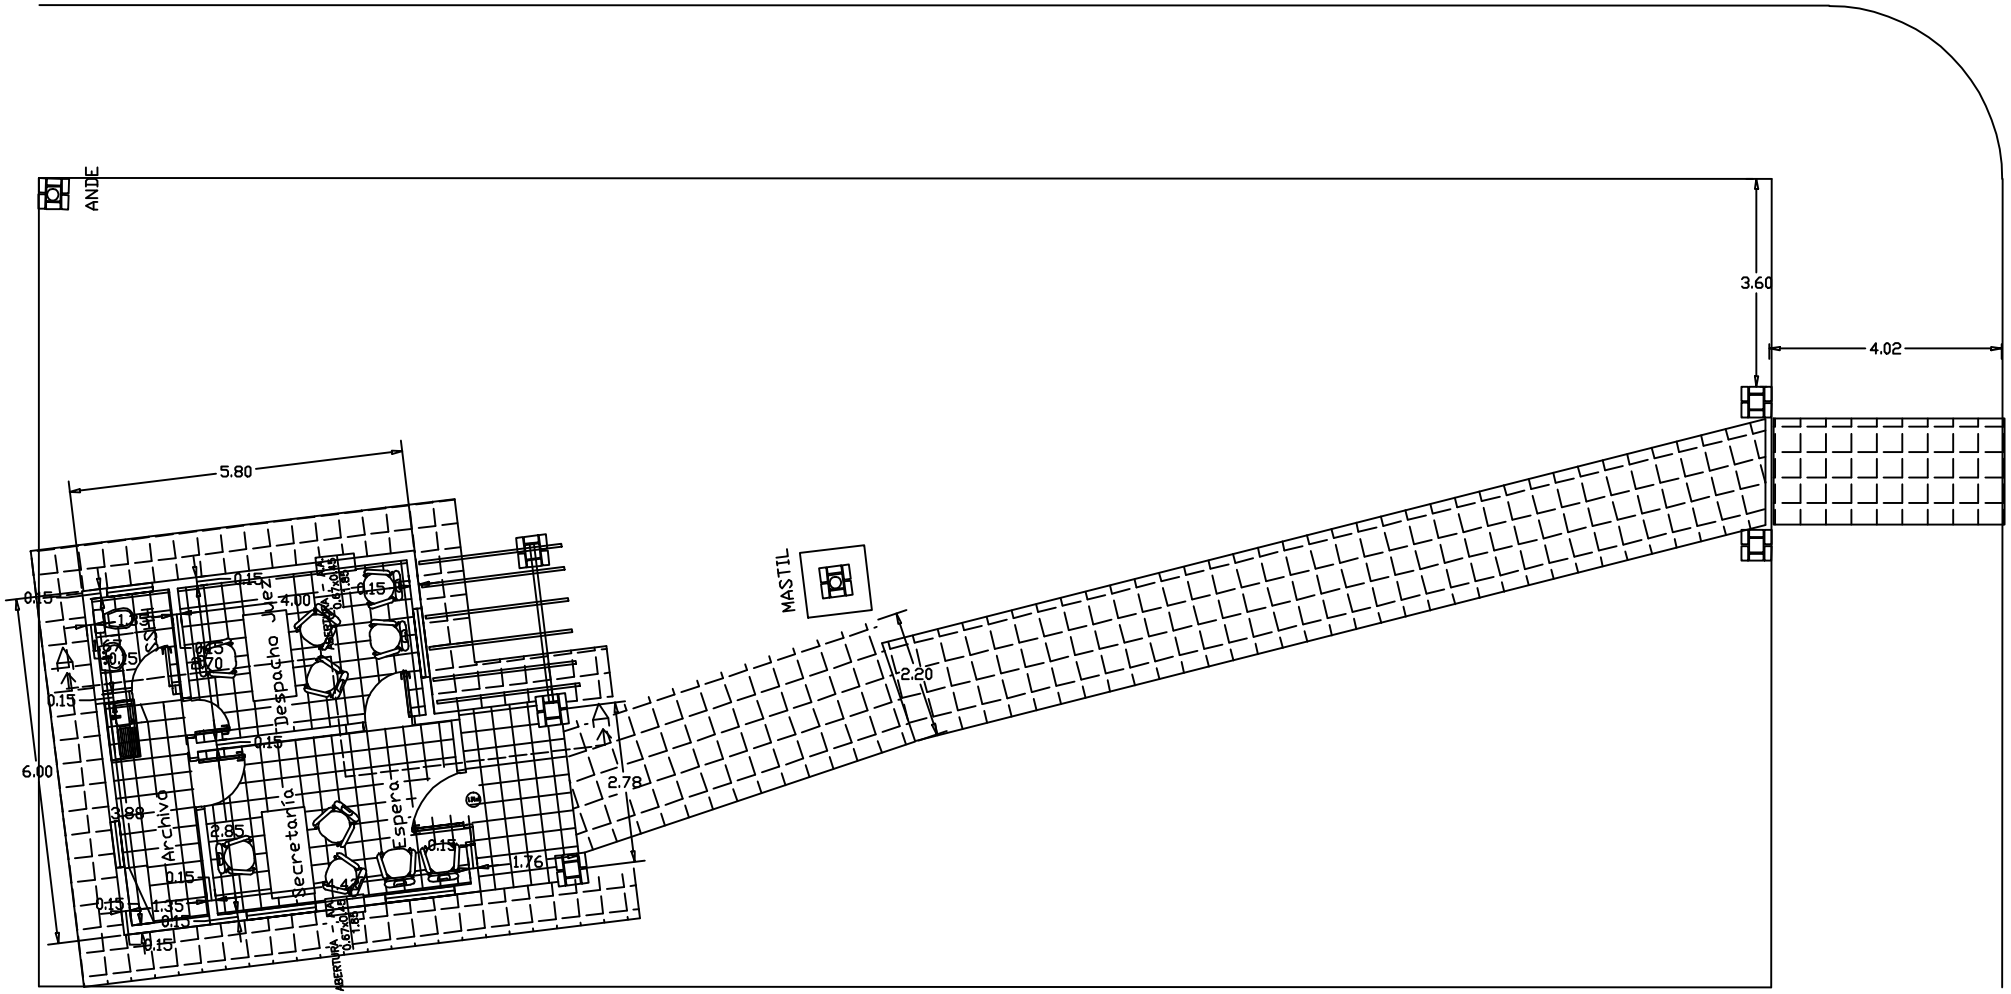

PODER JUDICIAL

CORTE SUPREMA DE JUSTICIA
DEPARTAMENTO DE OBRAS Y MANTENIMIENTO

OBRA: JUZGADO DE PAZ
UBICACION: NUEVA COLOMBIA

PLANO: PLANTA EQUIPADA

PLANO N 2

ESCALA	FECHA	RELEVAMIENTO	DIBUJO
	Octubre 2005	Ing. Delvalle	Ing. Delvalle