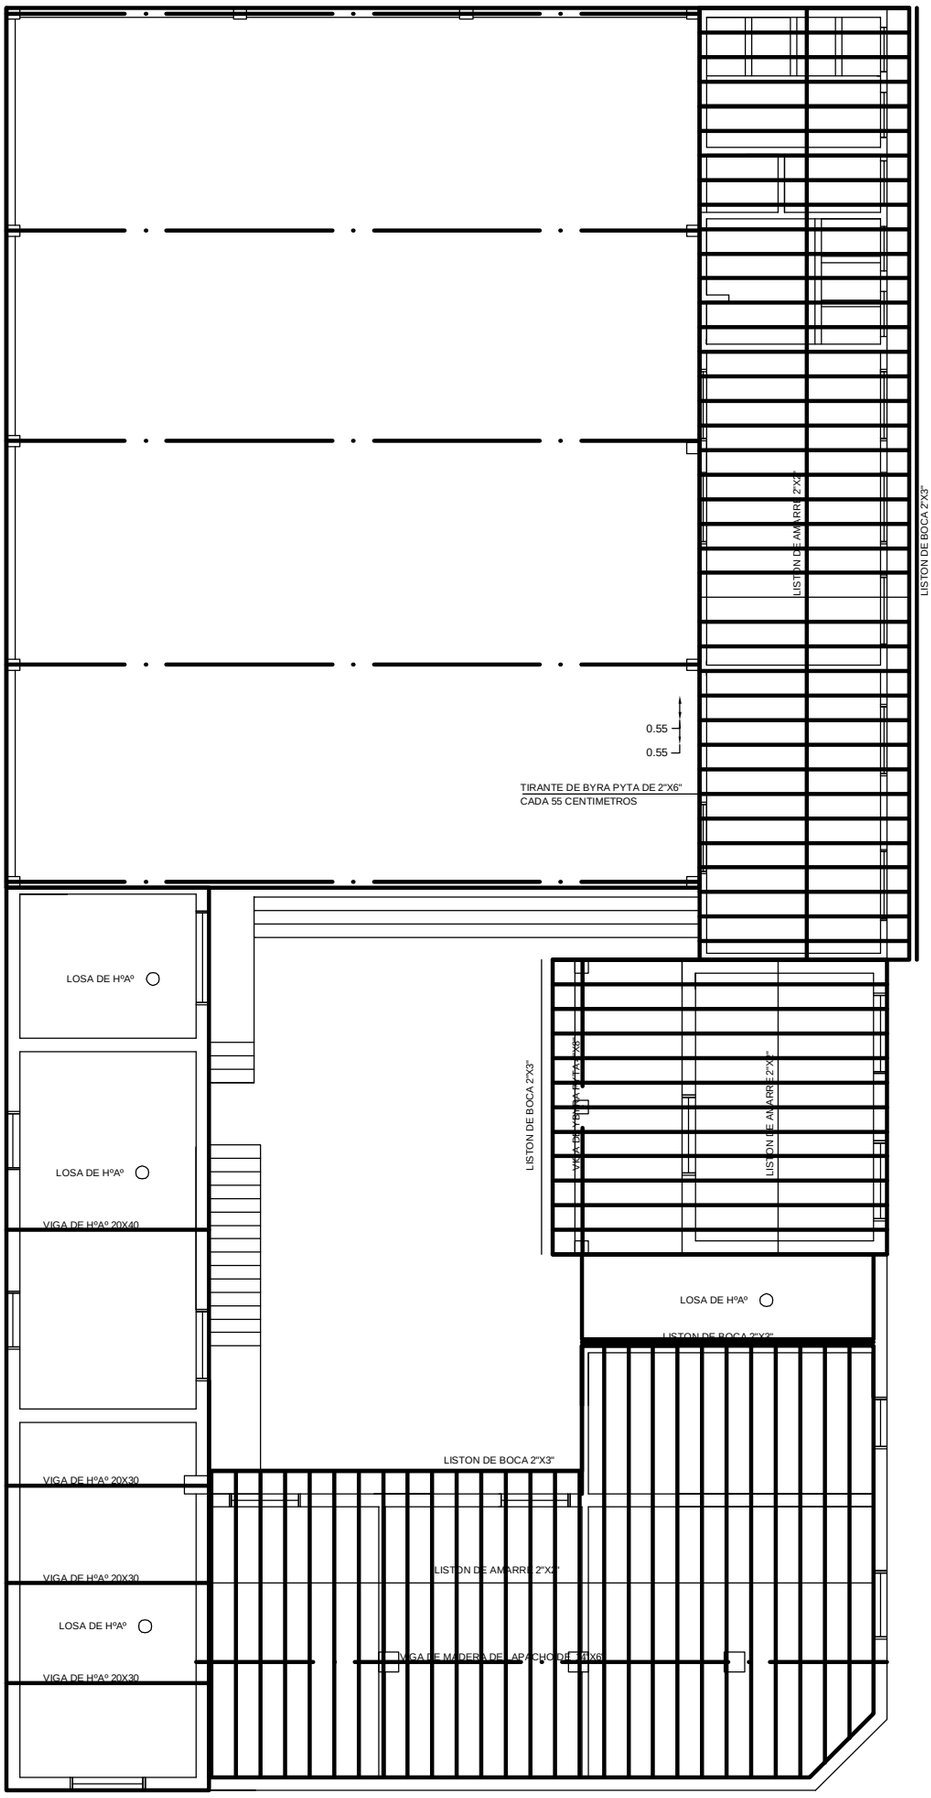


PLANTA BAJA
PLANTA DE TECHO
ESCALA 1/100

| | | | |
|---|---|---|---|
| PROYECTO: REFACCION DE AULAS | | | |
| PROPIETARIO: | ESCUELA NACIONAL DE COMERCIO | UBICACION: | MCAL. ESTIGARRIBIA ESQ. DEF. DEL CHACO |
| PROFESIONAL: | ARQ. VICTOR MANUEL PANIAGUA | CIUDAD: | YAGUARON |
| | | | |
| PROFESIONAL | | PROPIETARIO | |