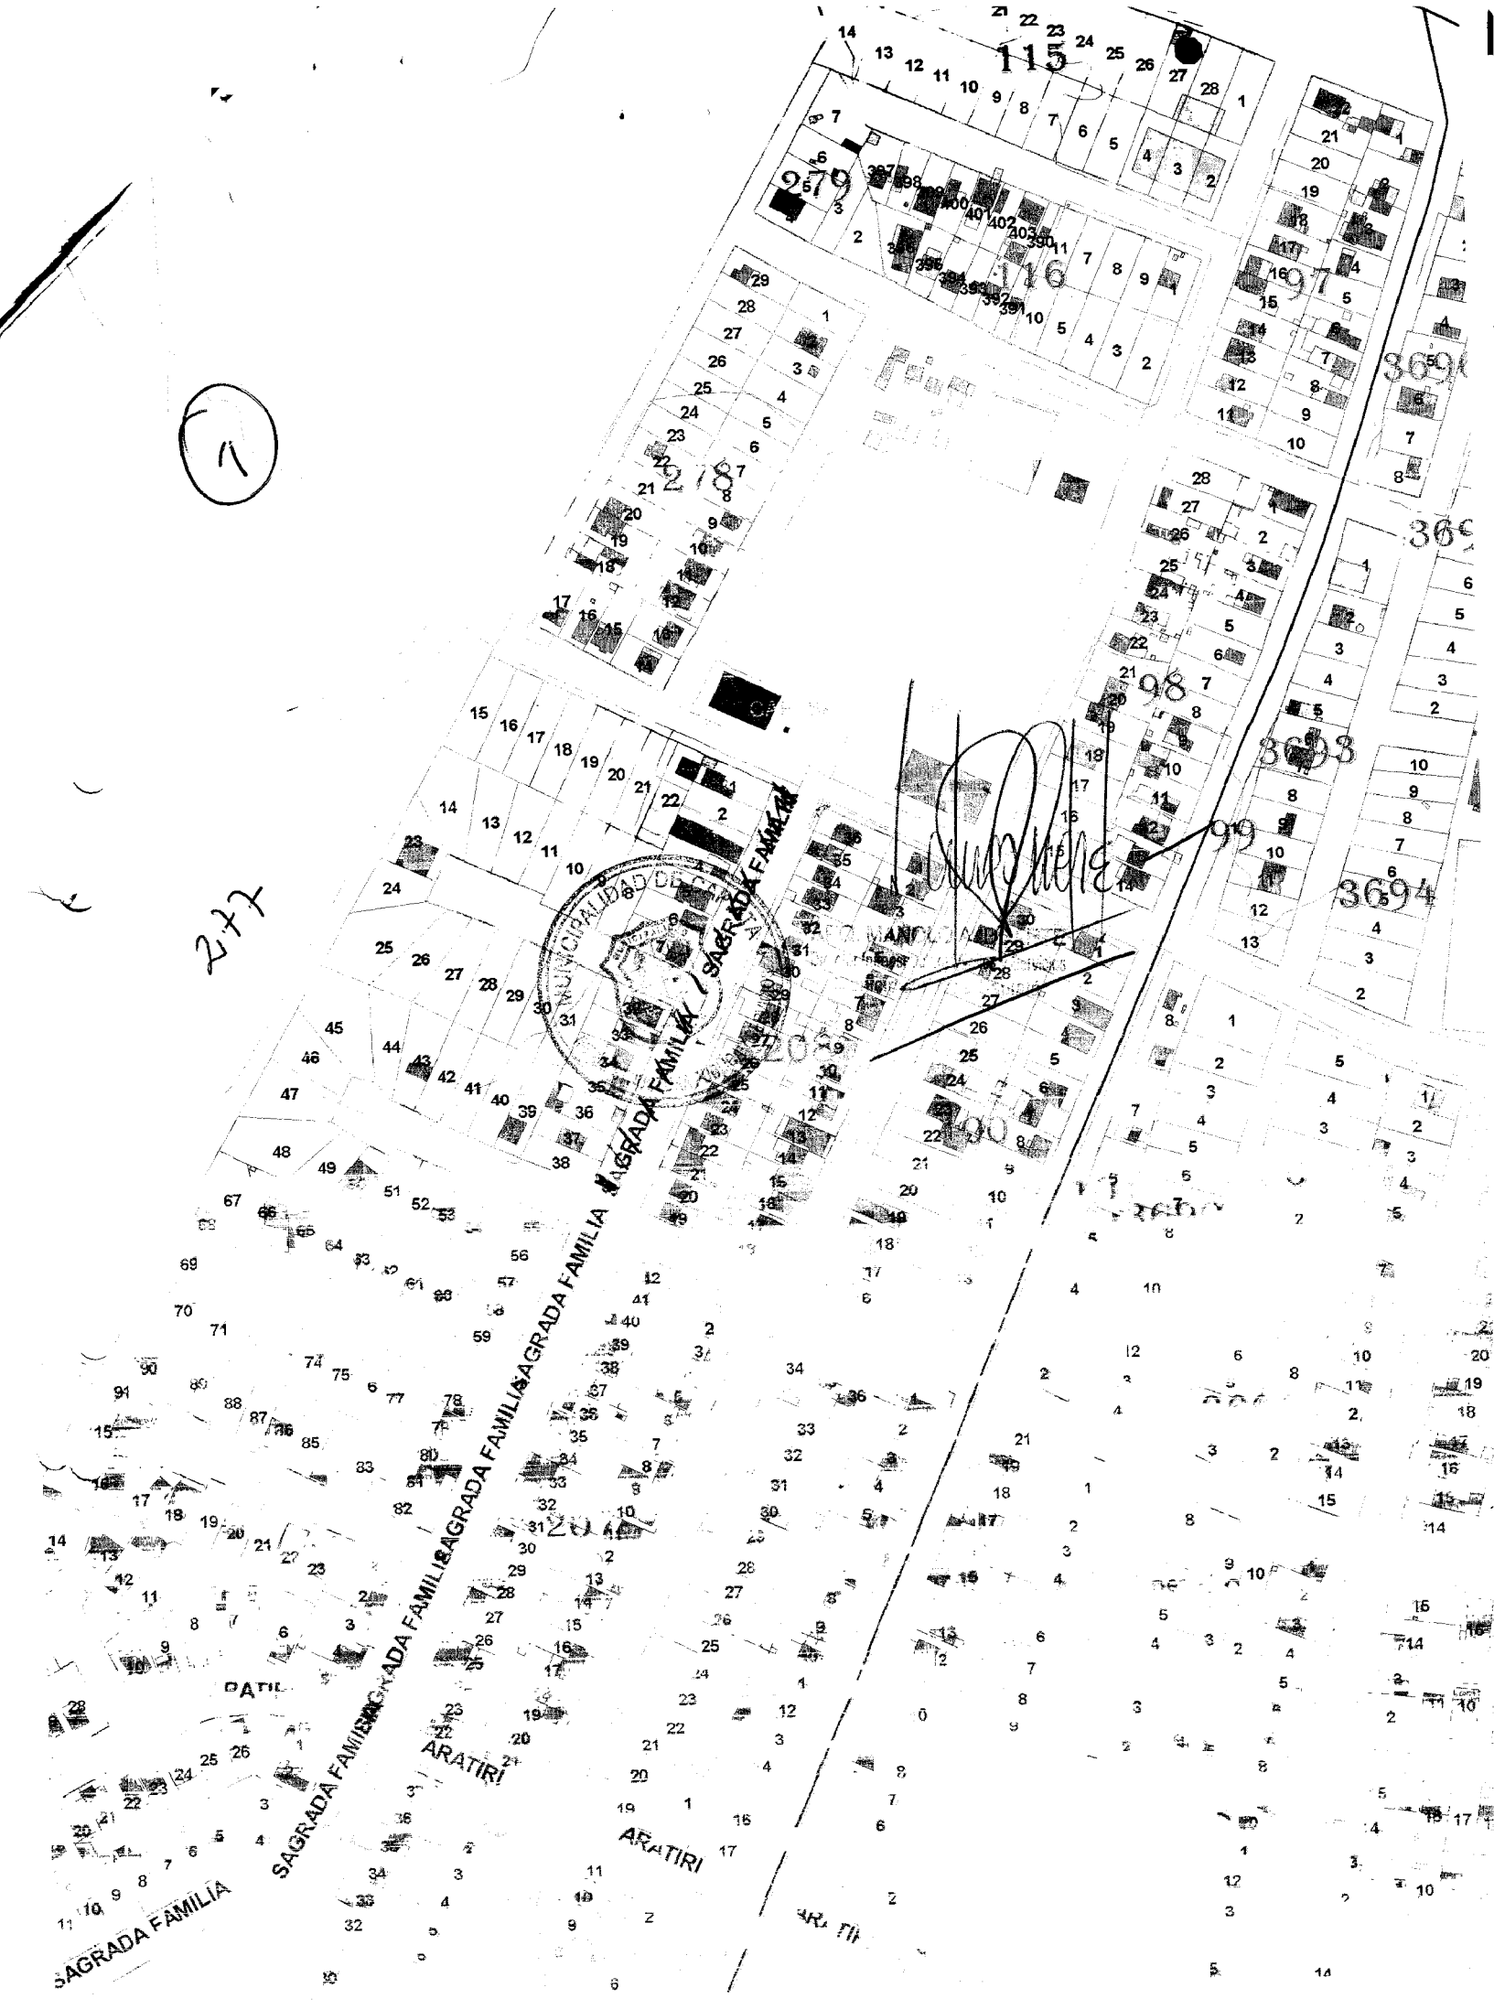
SAGRADA FAMILIA
SAGRADA FAMILIA
SAGRADA FAMILIA
SAGRADA FAMILIA
SAGRADA FAMILIA
ARATIRI
ARATIRI
ARATIRI
PATIL
115
116
97
98
99
3694
3693
3690
2792
2787
2772
2047
2048

PERFIL LONGITUDINAL
ESCALA HORIZONTAL: 1/1500
ESCALA VERTICAL: 1/150

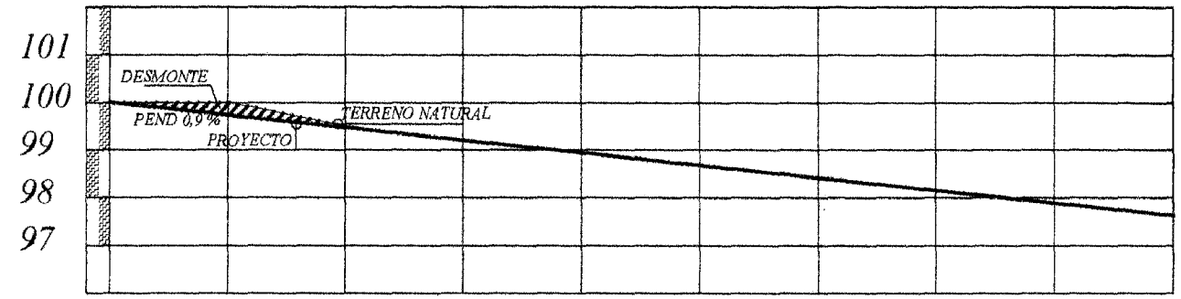

PROGRESIVA	00+000	25.00	00+025	25.00	00+050	25.00	00+075	25.00	00+100	25.00	00+125	25.00	00+150	25.00	00+175	25.00	00+200	25.00	00+225
RAZANTE DEL TERRENO	100,00		100,00		99,50		99,32		99,09		98,87		98,42		98,20		97,97		97,73
RAZANTE DEL PROYECTO	100,00		99,77		9955		99,32		99,77		98,87		98,42		98,19		97,97		97,72

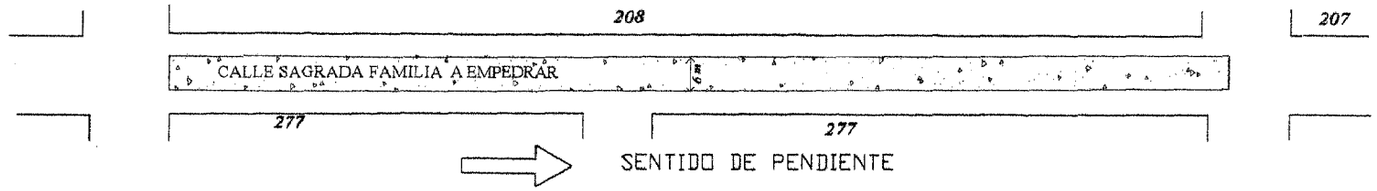

OBRA: PAVIMENTO TIPO EMPEDRADO	LUGAR: COMPAÑIA 4ª	DISTRITO: CAPIATA	2013	NM
MUNICIPALIDAD DE CAPIATA	TRAMO : 208 y 277 BARRIO: SAGRADA FAMILIA	DEPTO DE INFRESTRUCTURA PUBLICA Y SERVICIOS		

SAGRADA FAMILIA
ARATIRI
115
116
279
278
208
207
280
276
402
103
104
3696
3188
3695
2379
3693
2380
3694
3692
3690
3691
819
820
3687
3689
3688
823
824

PERFIL LONGITUDINAL
ESCALA HORIZONTAL: 1/1000
ESCALA VERTICAL: 1/100

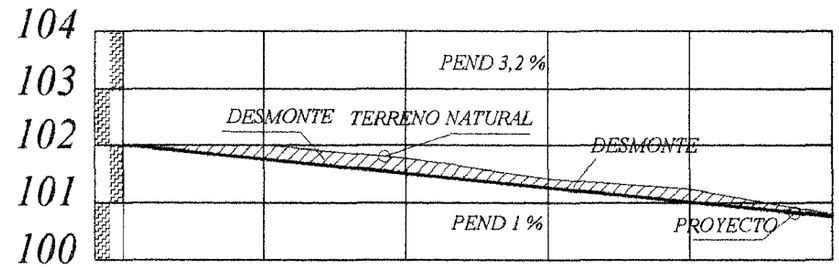

TRAMO I

PROGRESIVA	00+000	25.00	00+025	25.00	00+050	25.00	00+075	25.00	00+100	20.00	00+120
RAZANTE DEL TERRENO	102,00		102,00		101,77		101,45		101,23		100,72
RAZANTE DEL PROYECTO	102,00		101,75		101,50		101,25		101,00		100,75

PLANIMETRIA

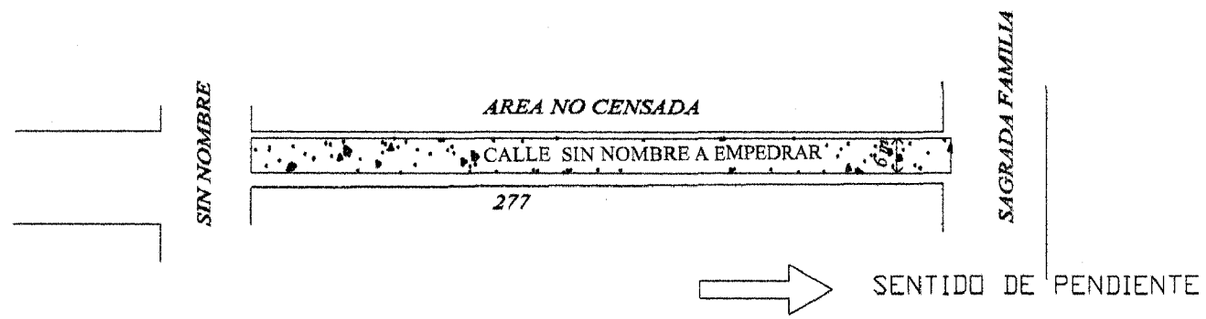

OBRA: PAVIMENTO TIPO EMPEDRADO	LUGAR: COMPAÑIA 4ª	DISTRITO: CAPIATA	2013	NM
MUNICIPALIDAD DE CAPIATA	TRAMO: AREA NO CENSADA y 277 BARRIO: SAGRADA FAMILIA	DEPTO DE INFRAESTRUCTURA PUBLICA Y SERVICIOS		

PERFIL LONGITUDINAL
ESCALA HORIZONTAL: 1/1500
ESCALA VERTICAL: 1/150

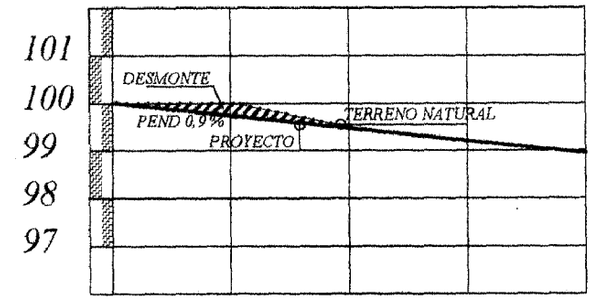

PROGRESIVA	00+000	25.00	00+025	25.00	00+050	25.00	00+075	25.00	00+100
RAZANTE DEL TERRENO	100,00		100,00		99,50		99,32		99,09
RAZANTE DEL PROYECTO	100,00		99,77		9955		99,32		99,77

208

CALLE SAGRADA FAMILIA A EMPEDRAR

277 *277*

SENTIDO DE PENDIENTE

TRAMO II

BRA: PAVIMENTO TIPO EMPEDRADO	LUGAR: COMPAÑIA 4ª	DISTRITO: CAPIATA	2013	NM
MUNICIPALIDAD DE CAPIATA	TRAMO : 208 y 277 BARRIO: SAGRADA FAMILIA	DEPTO DE INFRESTRUCTURA PUBLICA Y SERVICIOS		