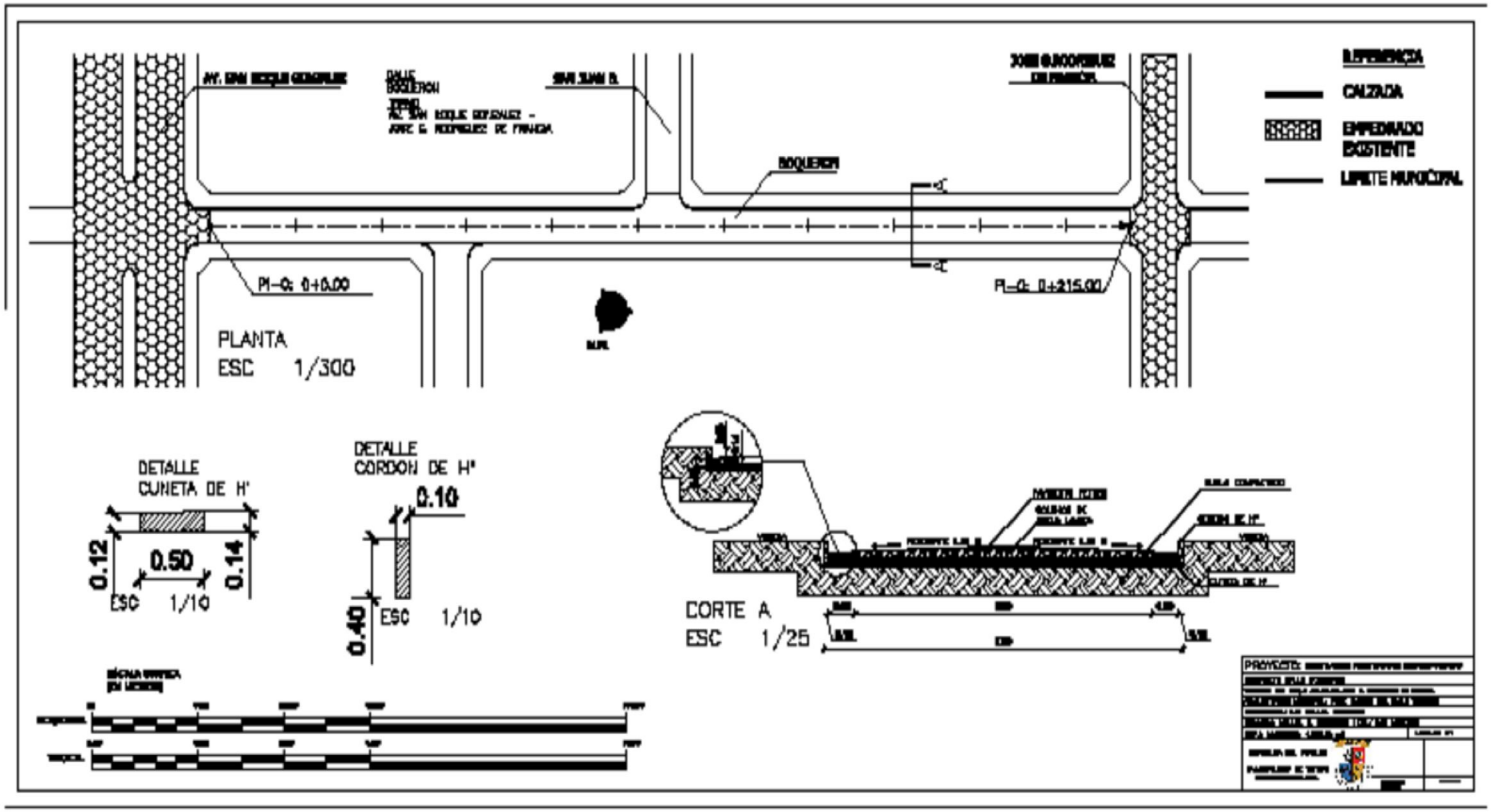
REFERENCIA
CALZADA
EMPEDRADO EXISTENTE
LIMITE MUNICIPAL
PI-0: 0+0.00
PI-0: 0+215.00
PLANTA
ESC 1/300
DETALLE CUNETA DE H°
0.12
0.50
0.14
ESC 1/10
DETALLE CORDON DE H°
0.10
0.40
ESC 1/10
CORTE A
ESC 1/25

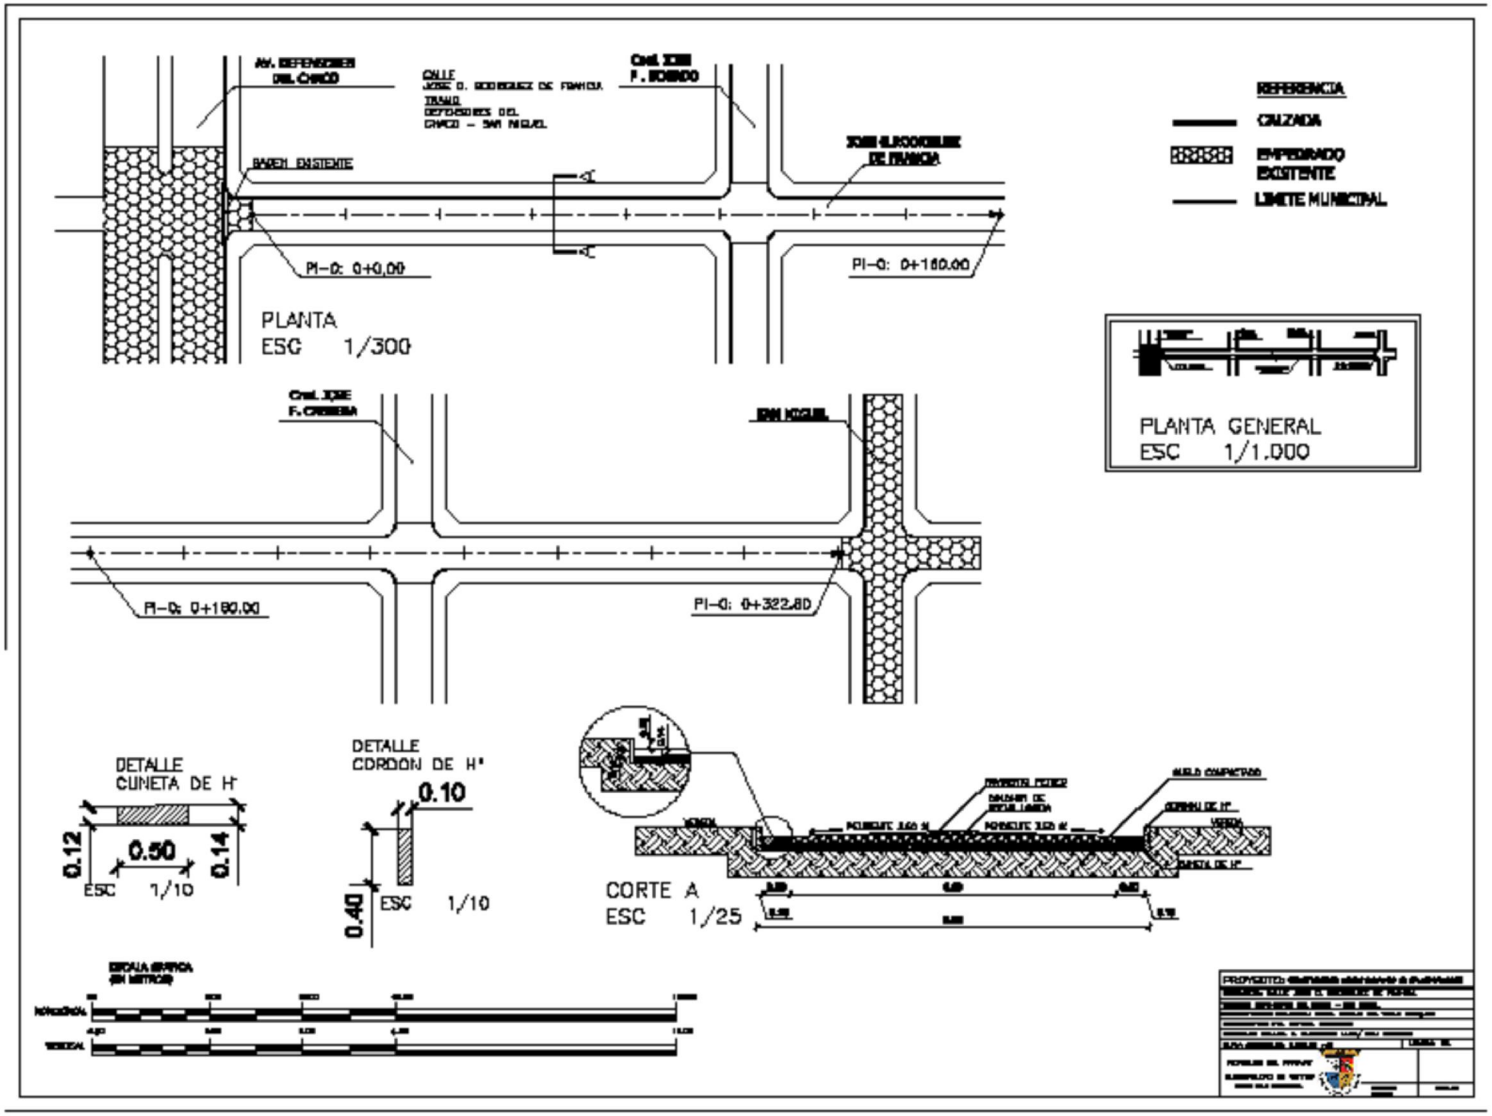
AV. DEFENSORES DEL CHACO
CALLE
JOSE O. RODRIGUEZ DE FRANCIA
TRAMO
DEFENSORES DEL CHACO – SAN MIGUEL
Cnel. JOSE F. BOGADO
JOSE GUADALUPE DE FRANCIA
BADEN EXISTENTE
PI-0: 0+0.00
PI-0: 0+160.00
PLANTA
ESC 1/300
REFERENCIA
CALZADA
EMPEDRADO EXISTENTE
LIMITE MUNICIPAL
PLANTA GENERAL
ESC 1/1.000
Cnel. JOSE F. CABRERA
SAN MIGUEL
PI-0: 0+160.00
PI-0: 0+322.80
DETALLE
CUNETA DE H°
0.12
0.50
0.14
ESC 1/10
DETALLE
CORDON DE H°
0.10
0.40
ESC 1/10
CORTE A
ESC 1/25
SUELO COMPACTADO
CORDON DE H°
VEREDA
CUNETA DE H°
ESCALA GRAFICA
(EN METROS)
HORIZONTAL
VERTICAL

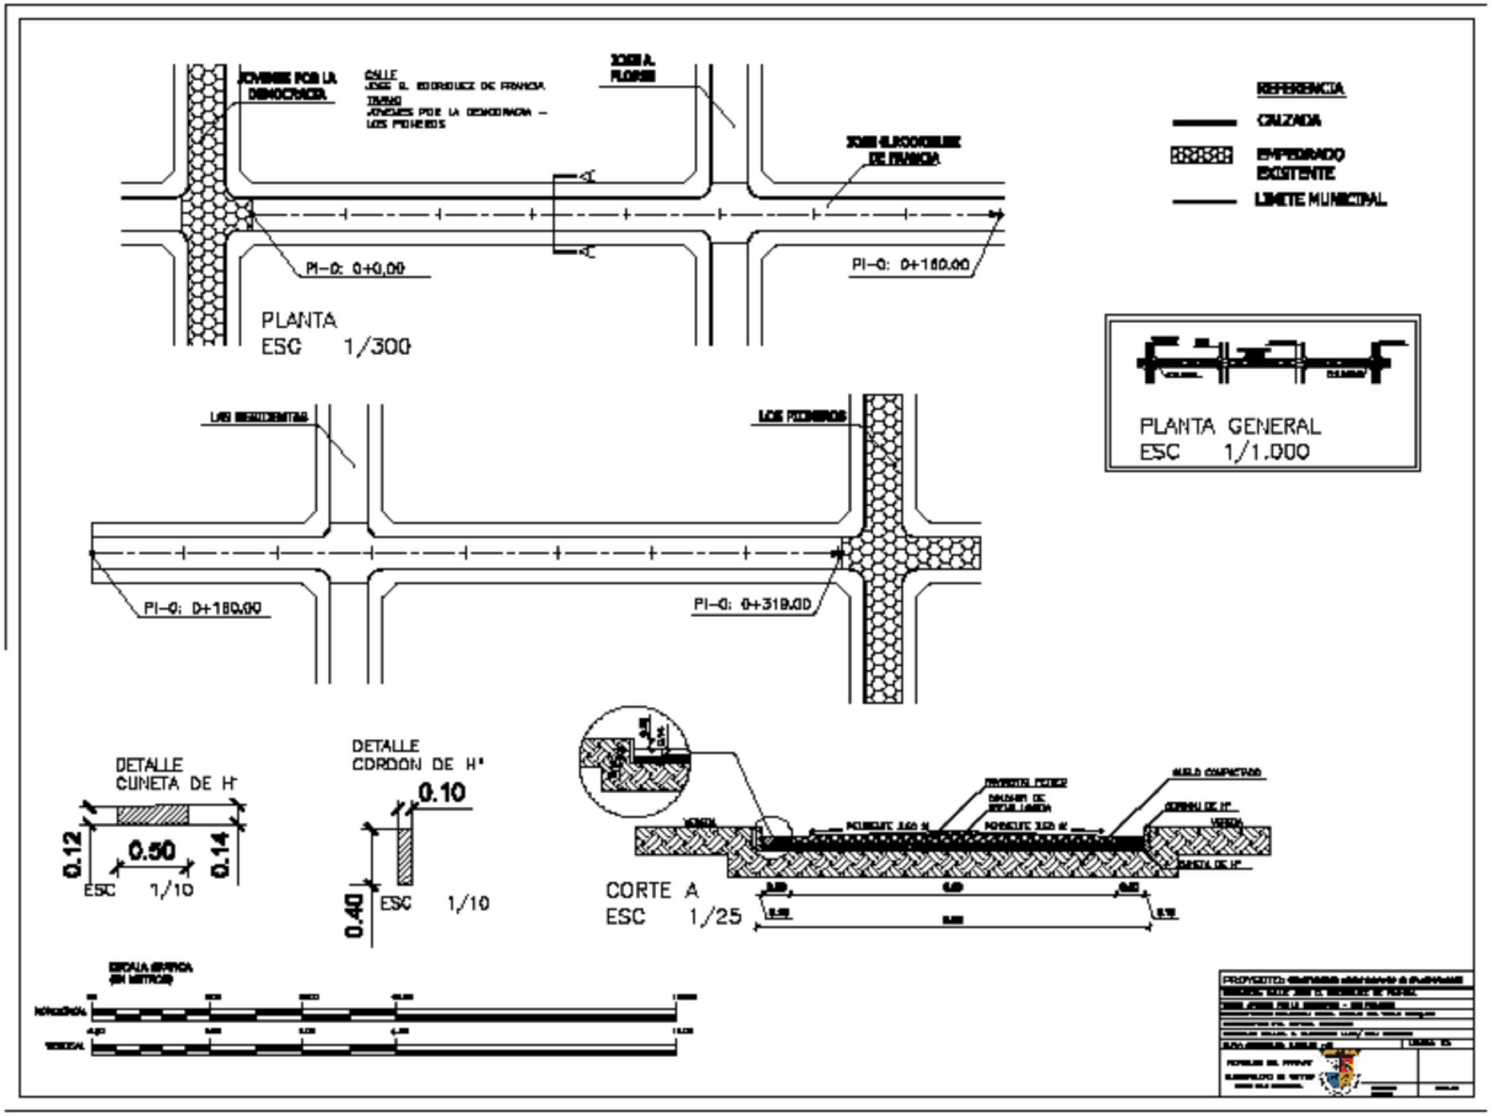
REFERENCIA
CALZADA
EMPEDRADO EXISTENTE
LIMITE MUNICIPAL
PI-0: 0+0.00
PI-0: 0+160.00
PLANTA
ESC 1/300
PI-0: 0+180.00
PI-0: 0+319.00
PLANTA GENERAL
ESC 1/1.000
DETALLE
CUNETA DE H°
0.12
0.50
0.14
ESC 1/10
DETALLE
CORDON DE H°
0.10
0.40
ESC 1/10
CORTE A
ESC 1/25

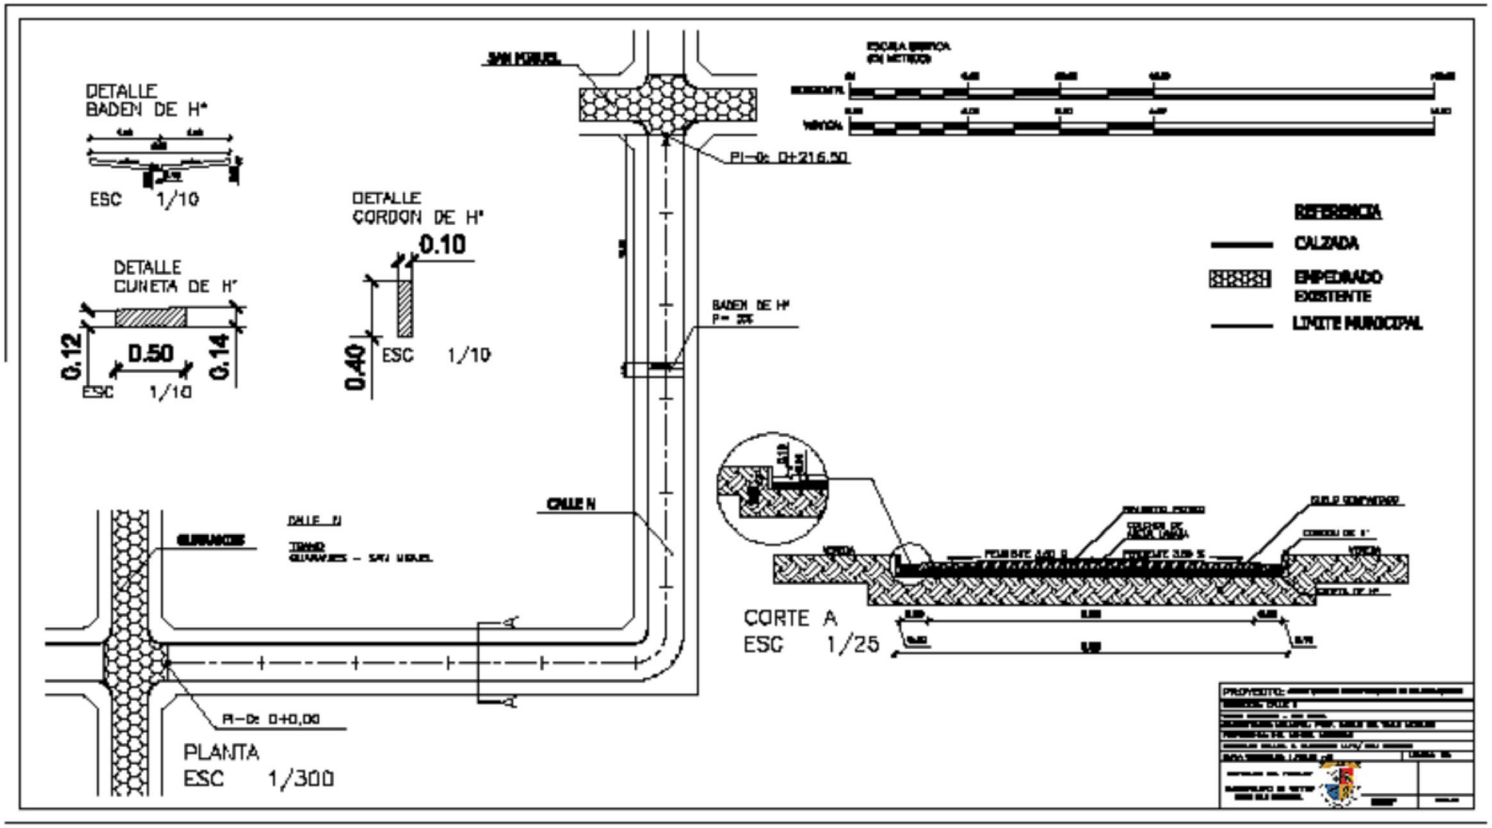
DETALLE
BADEN DE H°
ESC 1/10
DETALLE
CUNETA DE H°
0.12
0.50
0.14
ESC 1/10
DETALLE
CORDON DE H°
0.10
0.40
ESC 1/10
SAN MIGUEL
PI-0: 0+216.50
BADEN DE H°
CALLE N
GUARANIES
PI-0: 0+0,00
PLANTA
ESC 1/300
REFERENCIA
CALZADA
EMPEDRADO EXISTENTE
LIMITE MUNICIPAL
CORTE A
ESC 1/25

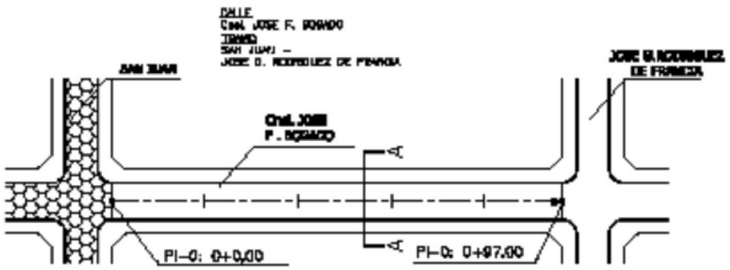

PLANTA
ESC 1/300

REFERENCIA

- CALZADA
- EMPEDRADO EXISTENTE
- LIMITE MUNICIPAL

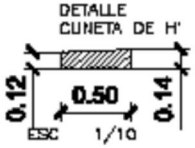

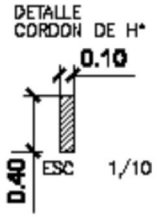

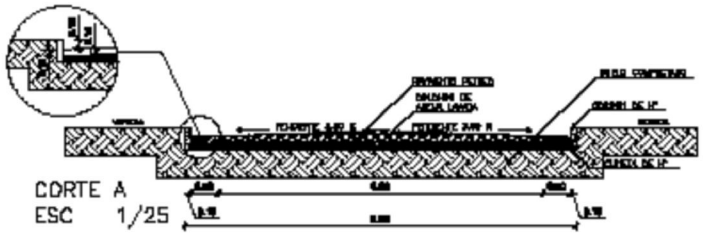

CORTE A
ESC 1/25

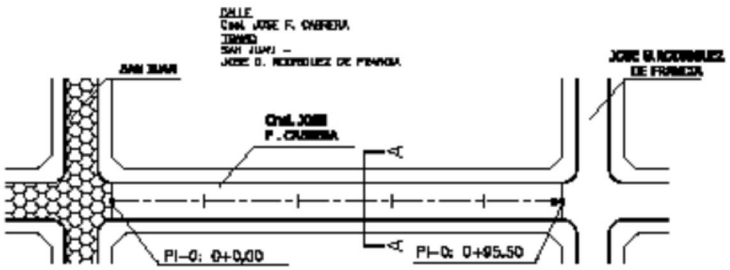

PLANTA
ESC 1/300

REFERENCIA

- CALZADA
- EMPEDRADO EXISTENTE
- LIMITE MUNICIPAL

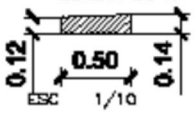

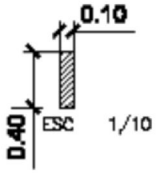

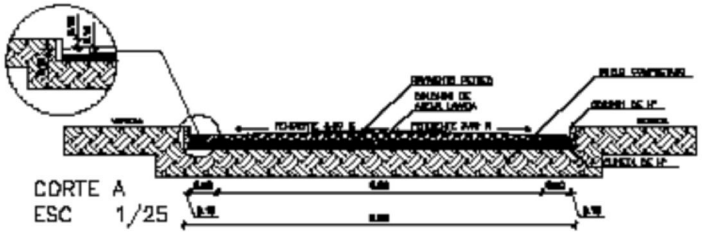

CORTE A
ESC 1/25