UBICACION Y PLANTA GENERAL
REPARACION GENERAL DE SANITARIO 4,40x6,15

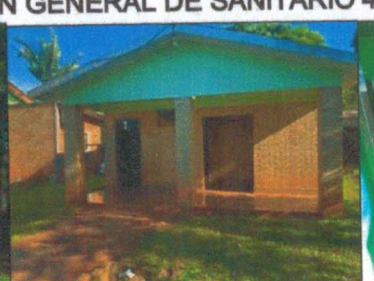

MUNICIPALIDAD DE DR. RAUL PEÑA

COLEGIO NACIONAL SAN CRISTOBAL

UBICACION GPS: J21 0672277

UTM 7105588

PROFESIONAL : ING CESAR CRISTALDO

ESCALA TO FIT

Ing. Cesar Cristaldo
CCE Global Ingeniería
RUC 796436-6

V° B°

PROYECTISTA

Ing. Cesar Cristaldo
CCE Global Ingeniería
RUC:796436-6

ESQUEMA PARA SEGUIR PARA LAS REPARACIONES DE SANITARIO 4,40 x6,15 en el Col. Nac. San Cristóbalñ
Distrito de Distrito Dr. Raul Peña

SSHH TIPO 4.40 x 6.15 CON TECHO DE TEJAS

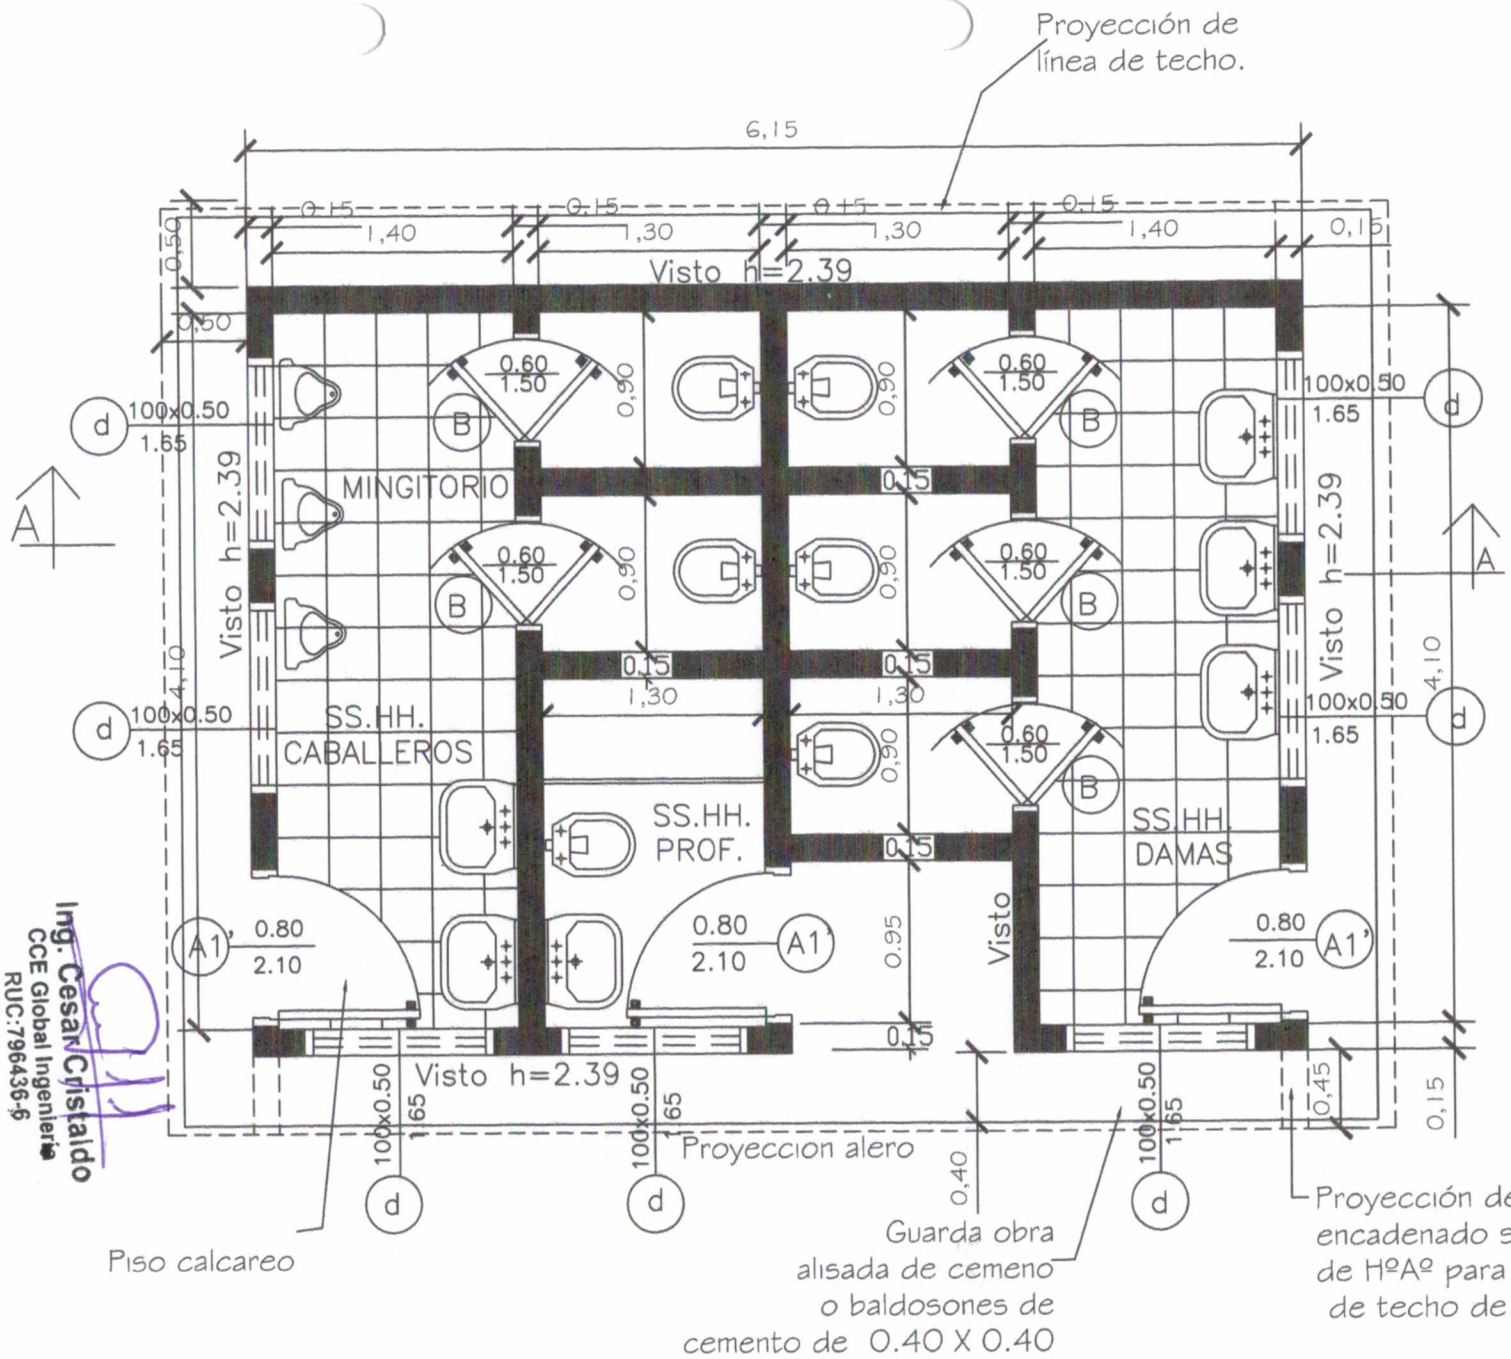

Ing. Cesar Cristaldo
CCE Global Ingeniería
RUC:796436-6

MINISTERIO DE EDUCACION Y CULTURA
DIRECCIÓN DE INFRAESTRUCTURA

SSHH tipo 4.40 x 6.15 con techo de tejas

PLANTA ARQUITECTONICA

01

Esc.: 1/75

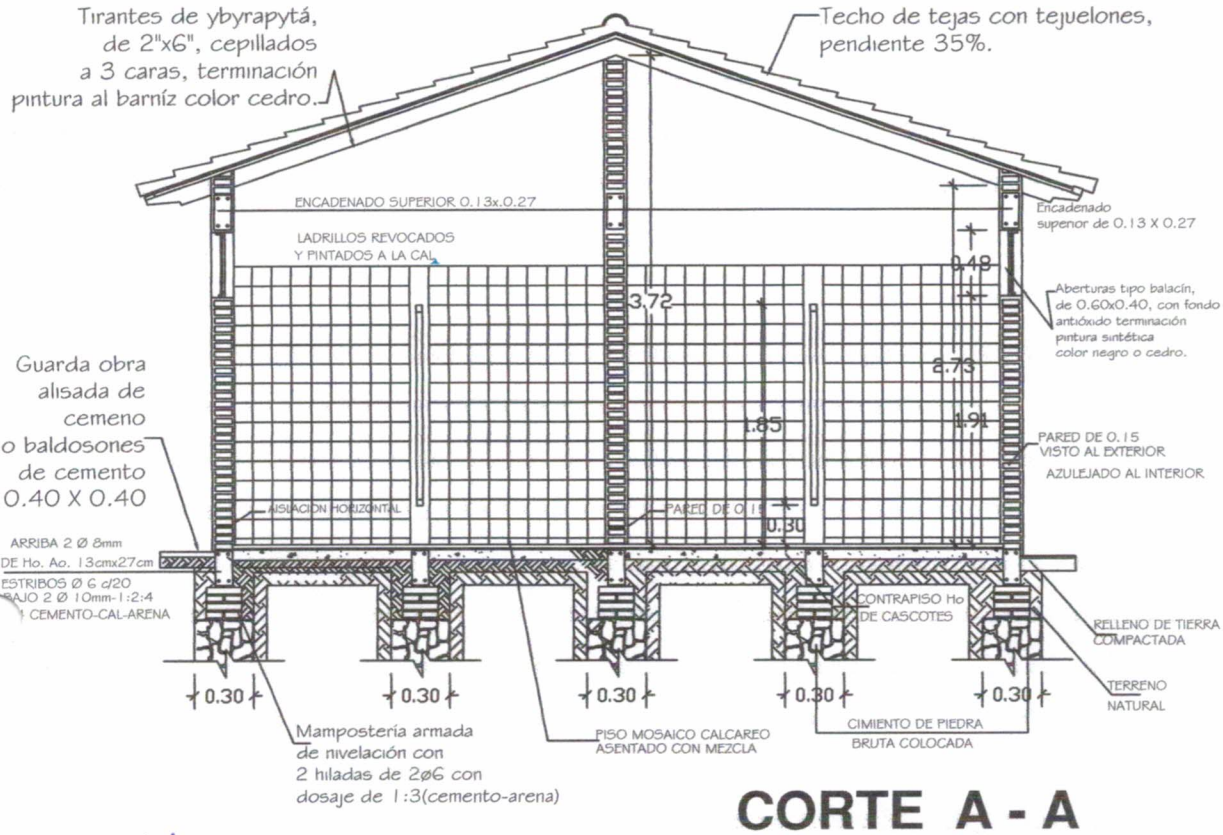

CORTE A - A

Ing. Cesar Cristaldo
CCE Global Ingeniería
RUC:796436-6

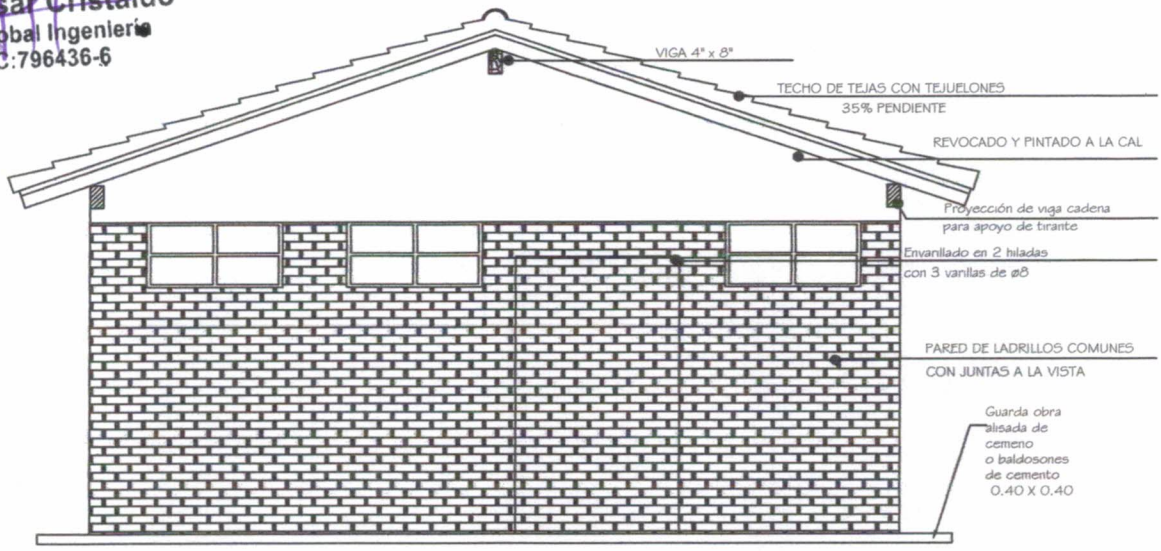

FACHADA

MINISTERIO DE EDUCACION Y CULTURA DIRECCIÓN DE INFRAESTRUCTURA		02
SSHH tipo 4.40 x 6.15 con techo de tejas	CORTE TRANSVERSAL Y FACHADA FRONTAL	Esc.: 1/100

Planta y Esquema de Instalación Eléctrica

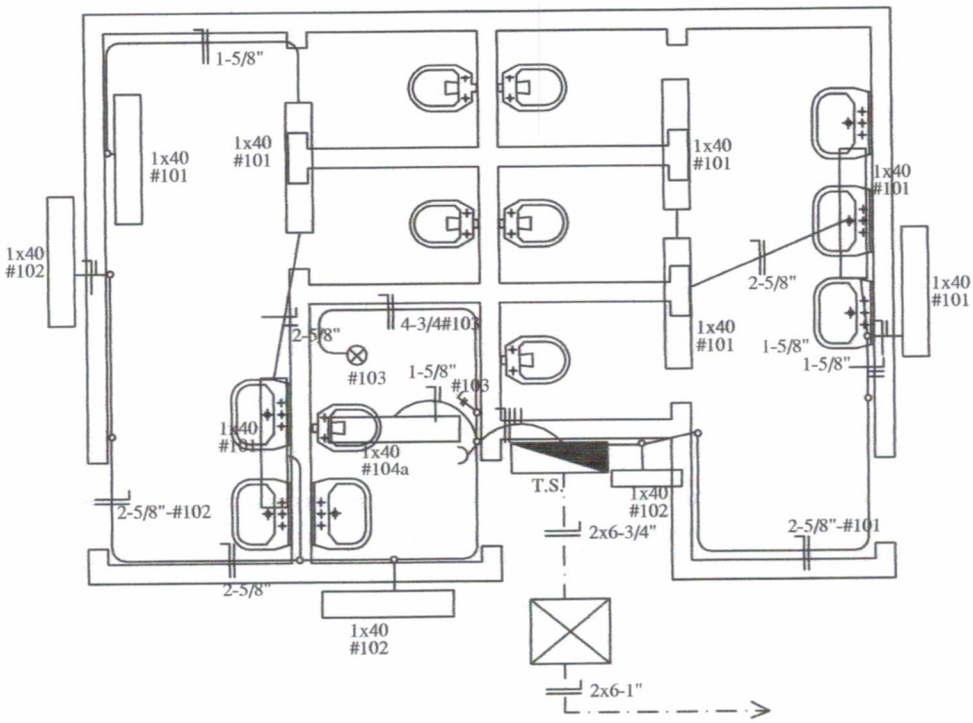

ESQUEMA DEL T.S.

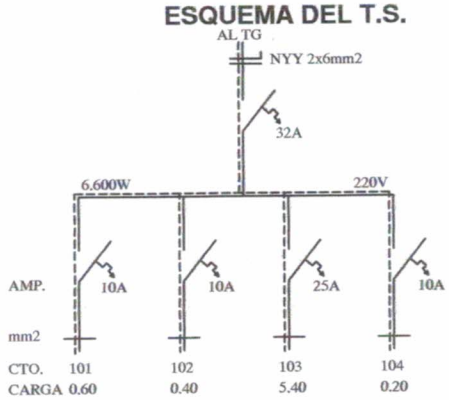

DETALLE DE CARGA T.S.

CTO.	Fluorescentes 1x40w	Tomas Watt	OTRAS CARGAS	TOTAL
#101	6x100			600
#102	4x100			400
#103			5.400	5.400
#104	1x100	1x100		200
TOTAL				6.600 W

Ing. Cesar Cristaldo
CCE Global Ingeniería
RUC:796436-6

MINISTERIO DE EDUCACION Y CULTURA DIRECCIÓN DE INFRAESTRUCTURA		11
SSHH tipo 4.40 x 6.15 con techo de tejas	PLANTA Y ESQUEMA INST. ELECTRICA	Esc.: 1/100