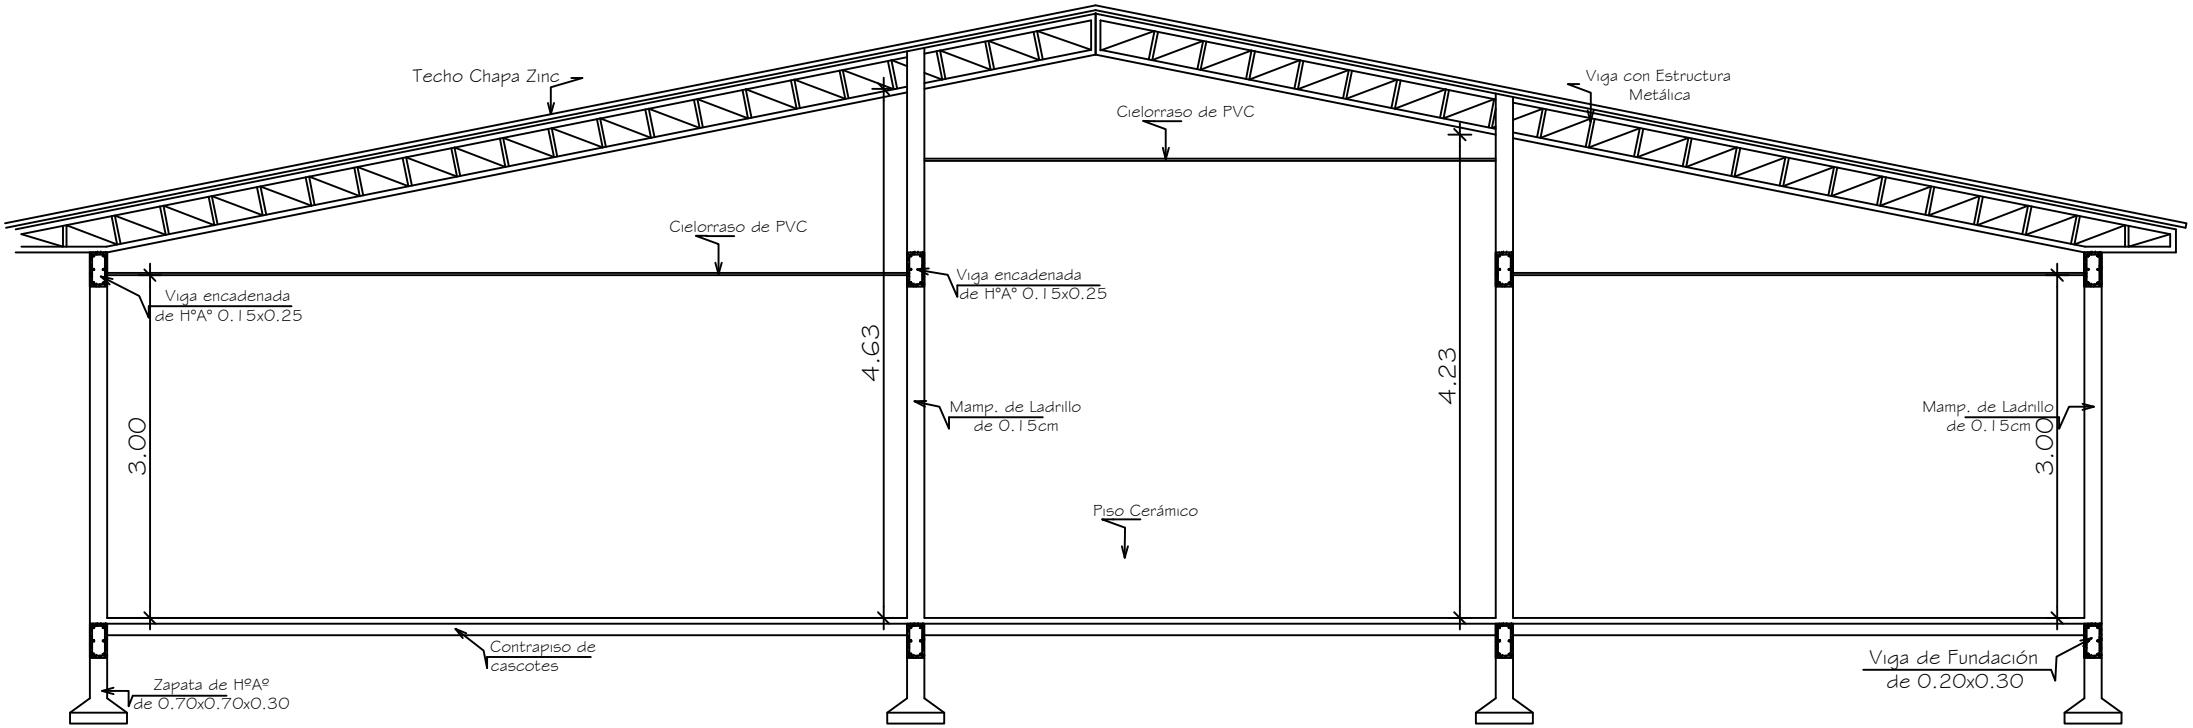
Techo Chapa Zinc
Viga con Estructura Metálica
Cielorraso de PVC
Cielorraso de PVC
Viga encadenada de HºAº 0.15x0.25
Viga encadenada de HºAº 0.15x0.25
4.63
4.23
3.00
3.00
Mamp. de Ladrillo de 0.15cm
Mamp. de Ladrillo de 0.15cm
Piso Cerámico
Contrapiso de cascotes
Zapata de HºAº de 0.70x0.70x0.30
Viga de Fundación de 0.20x0.30

CORTE A-A