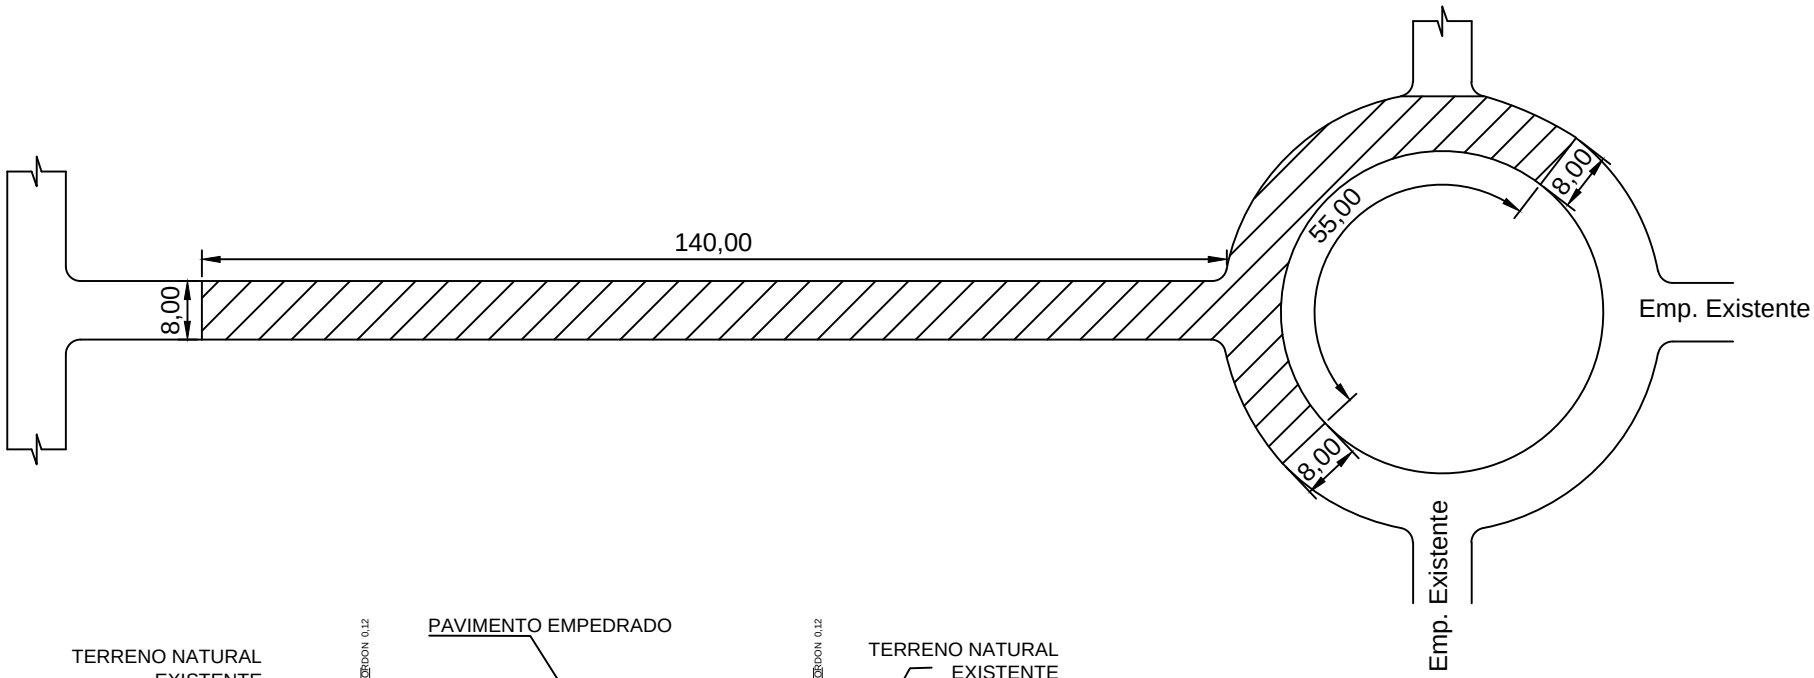

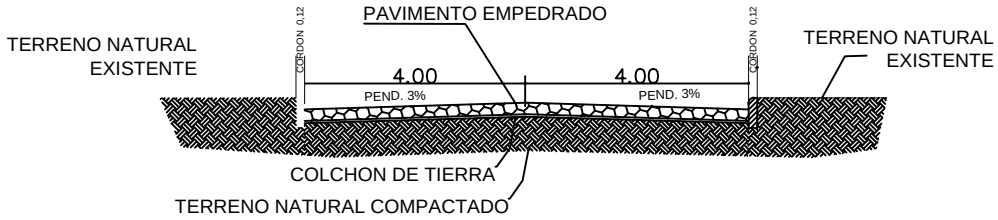

CORTE

MUNICIPALIDAD DE SAN ALBERRTO

CROQUIS 1	PROYECTO EJECUTIVO

CONSTRUCCIÓN DE PAVIMENTO TIPO EMPEDRADO
BARRIO CATARINENCE
CALLE JOSÉ ASUNCIÓN FLORES

PROYECTO:	Año: 2017	Plano N°:
CALCULO:		01
DIBUJO:	Escala Original:	