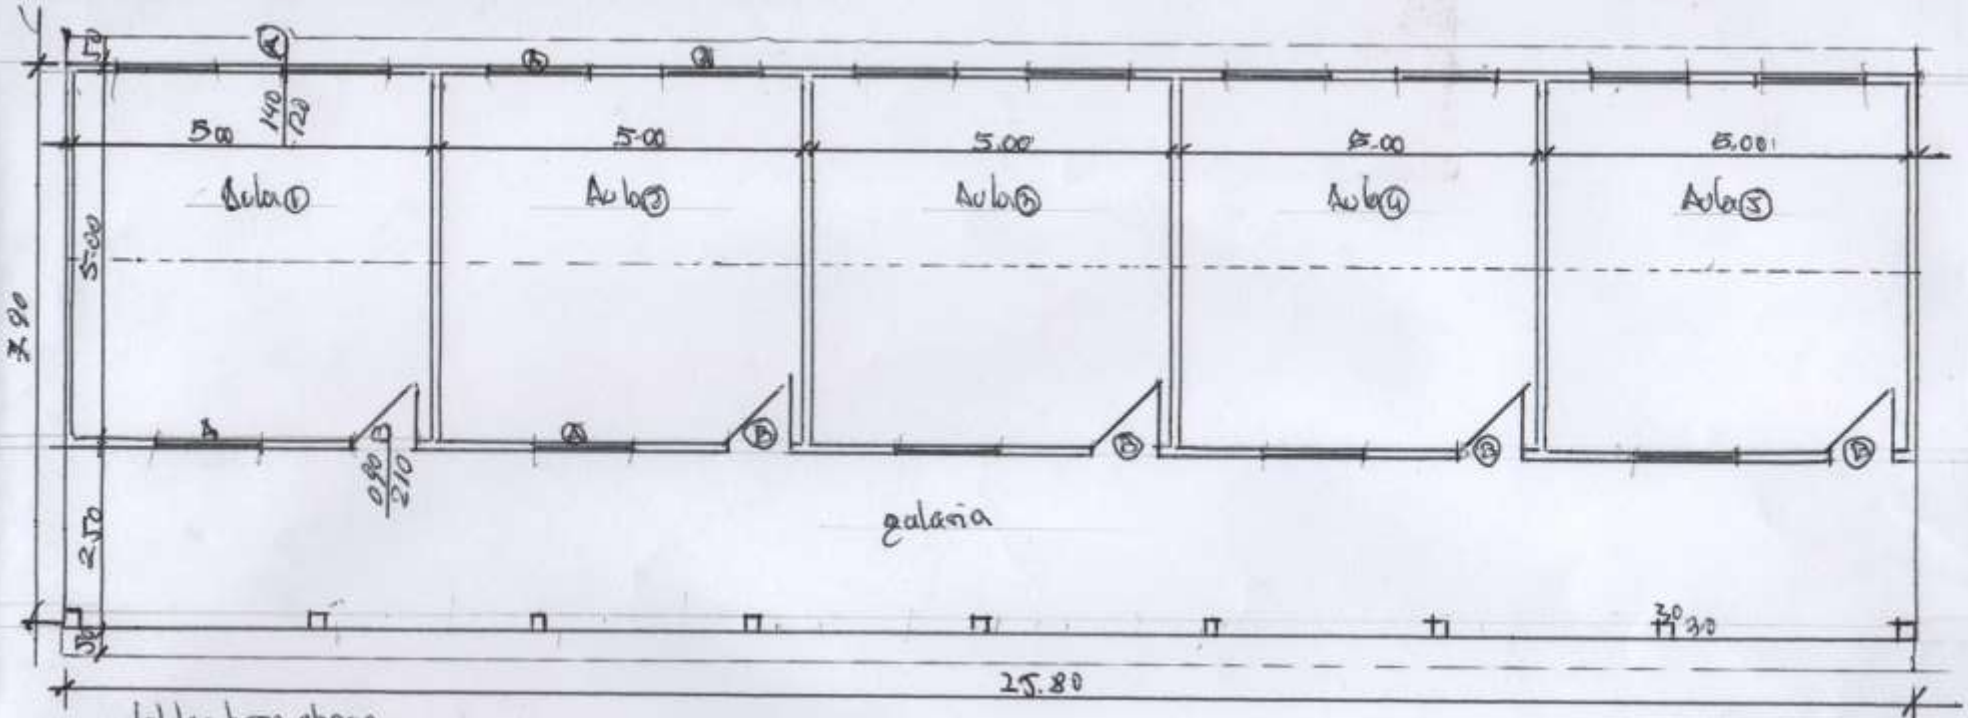

PLANTA - ESCUELA
ESC: 1:100

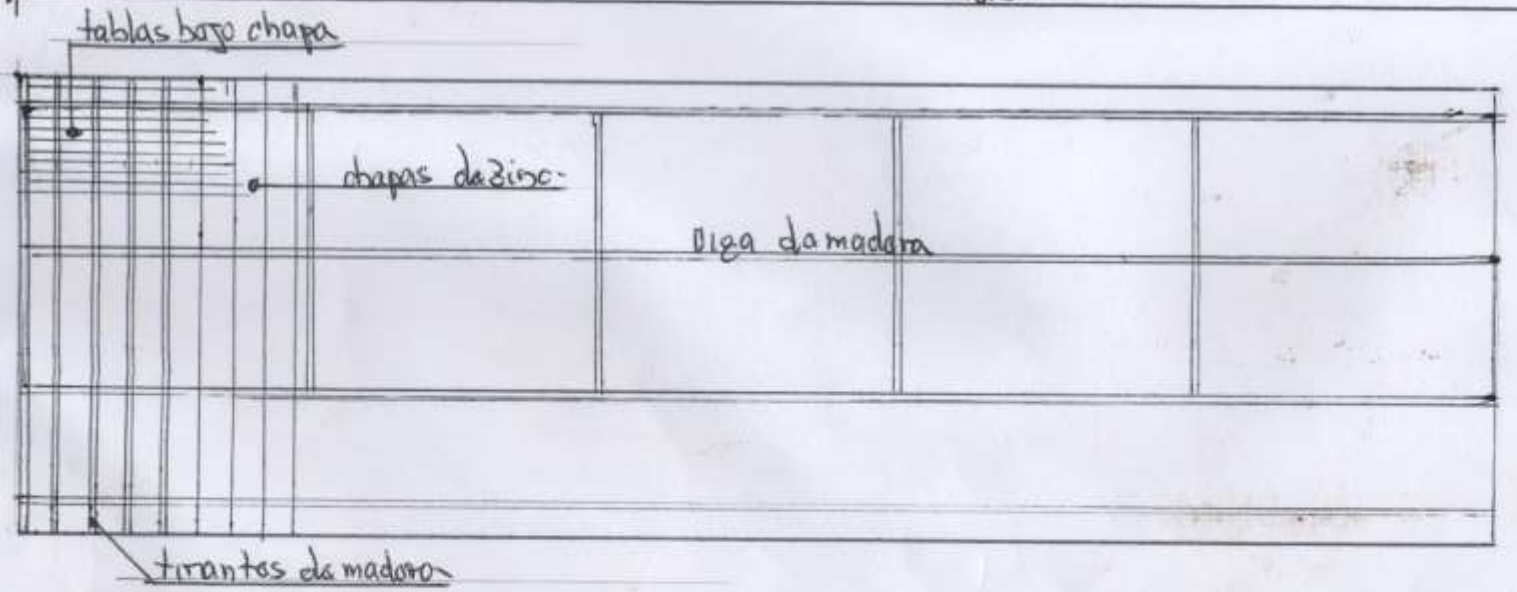

ESQUEMA DE TECHO EXIST
ESC: 1:125

E. BASICA Nº 3466	Reparaciones Varias y terminación	
U MEY - CÑIA - Bº SAN JOSE		
AL E. ADOLFO - S. PEDRO		

Arq. Carlos Almirón

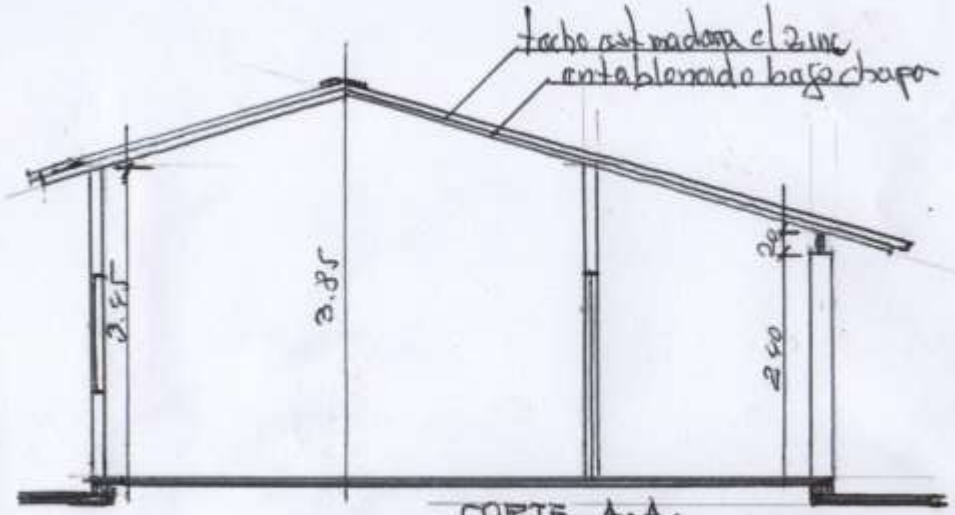

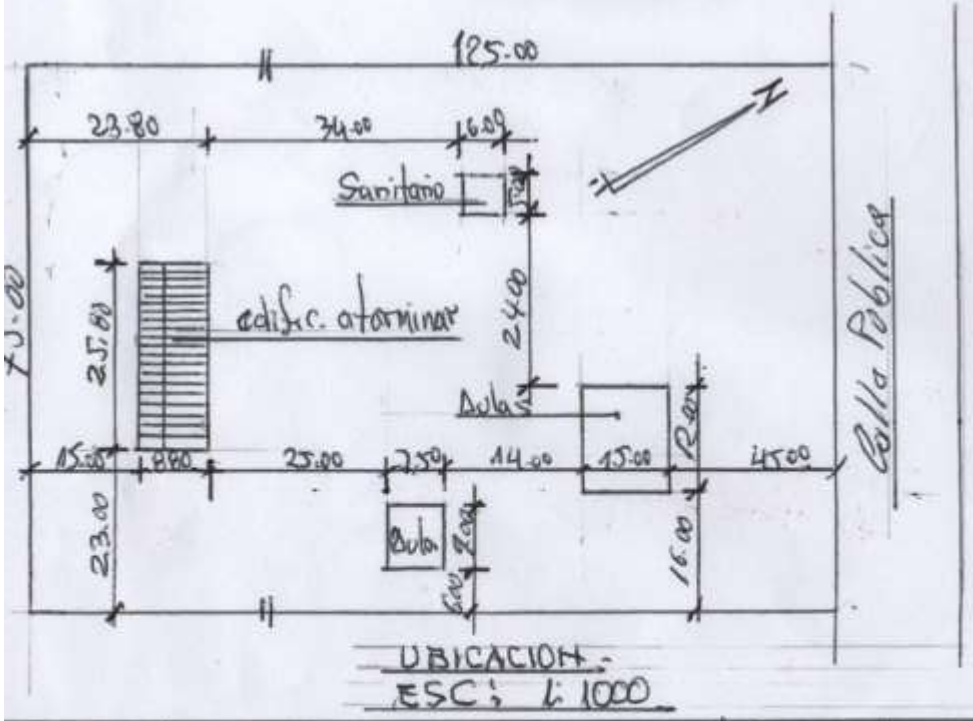

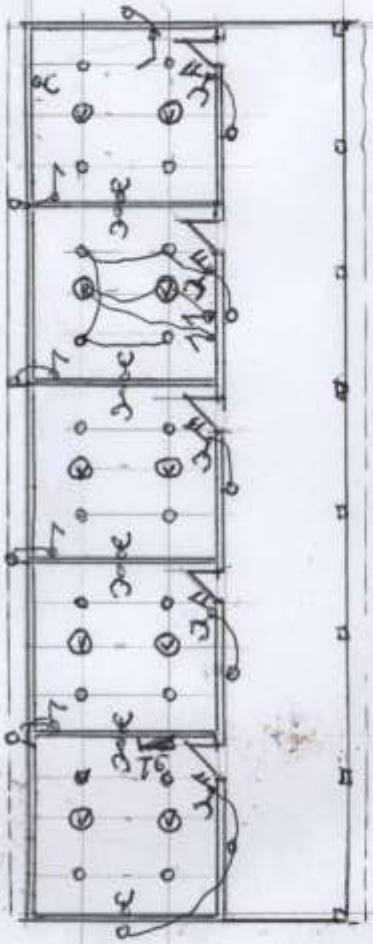

REFERENCIAS

- tomas corrientes
- dos puntos y toma
- bocas de luz y t
- ventiladores

Esquema Electrico

ESC. BASICA Nº 3466	Reparaciones varias y terminación	
Cnia JURUHEI - Bº SAN JOSE		
Gral E. AQUINO SAN PEDRO		Arq. Carlos A. [illegible]