PLANTA DE UBICACION
escala 1/750

COLEGIO NACIONAL

Don Carlos A. López.
Centro

Itacurubi de la Cordillera

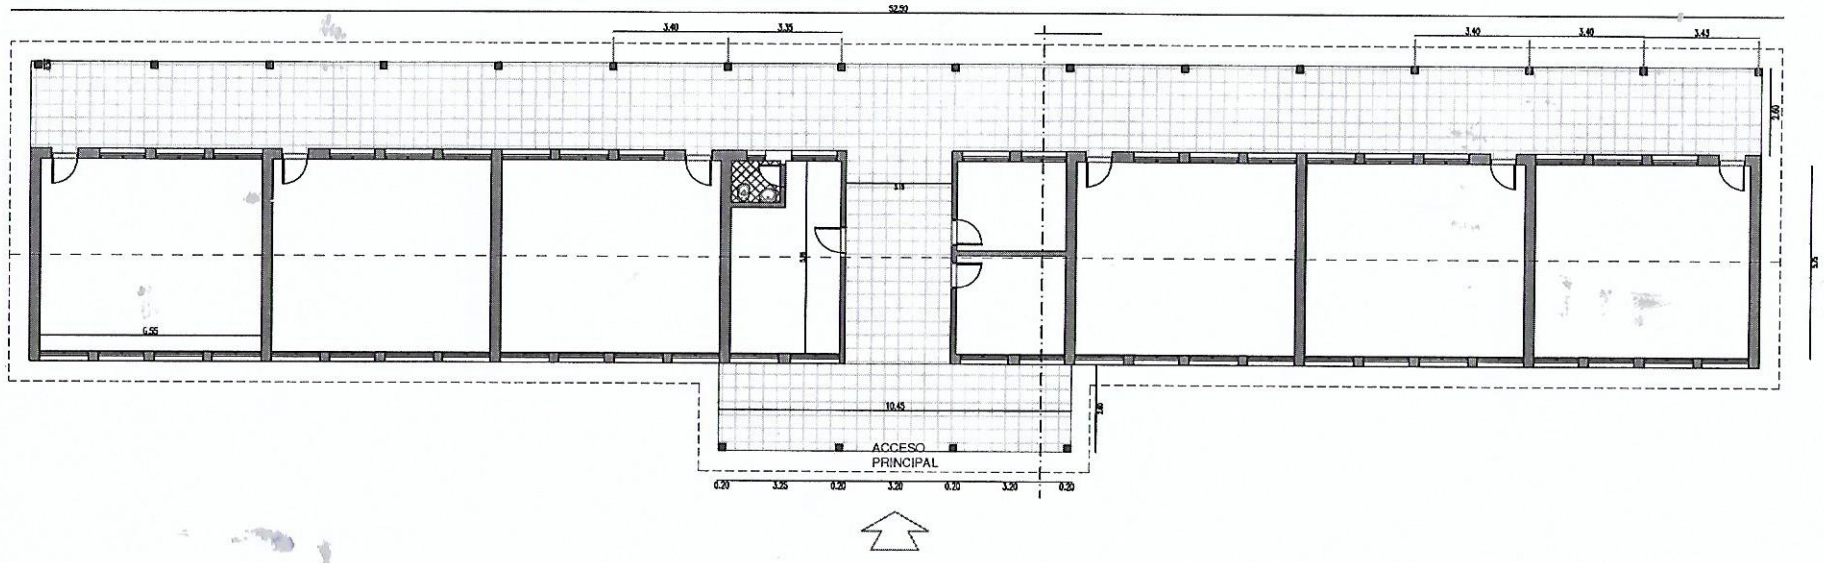

PLANTA ARQ. ACOTADA
escala 1/200

COLEGIO NACIONAL. Don Carlos A. Lòpez

Atacuadi de la Cordillera

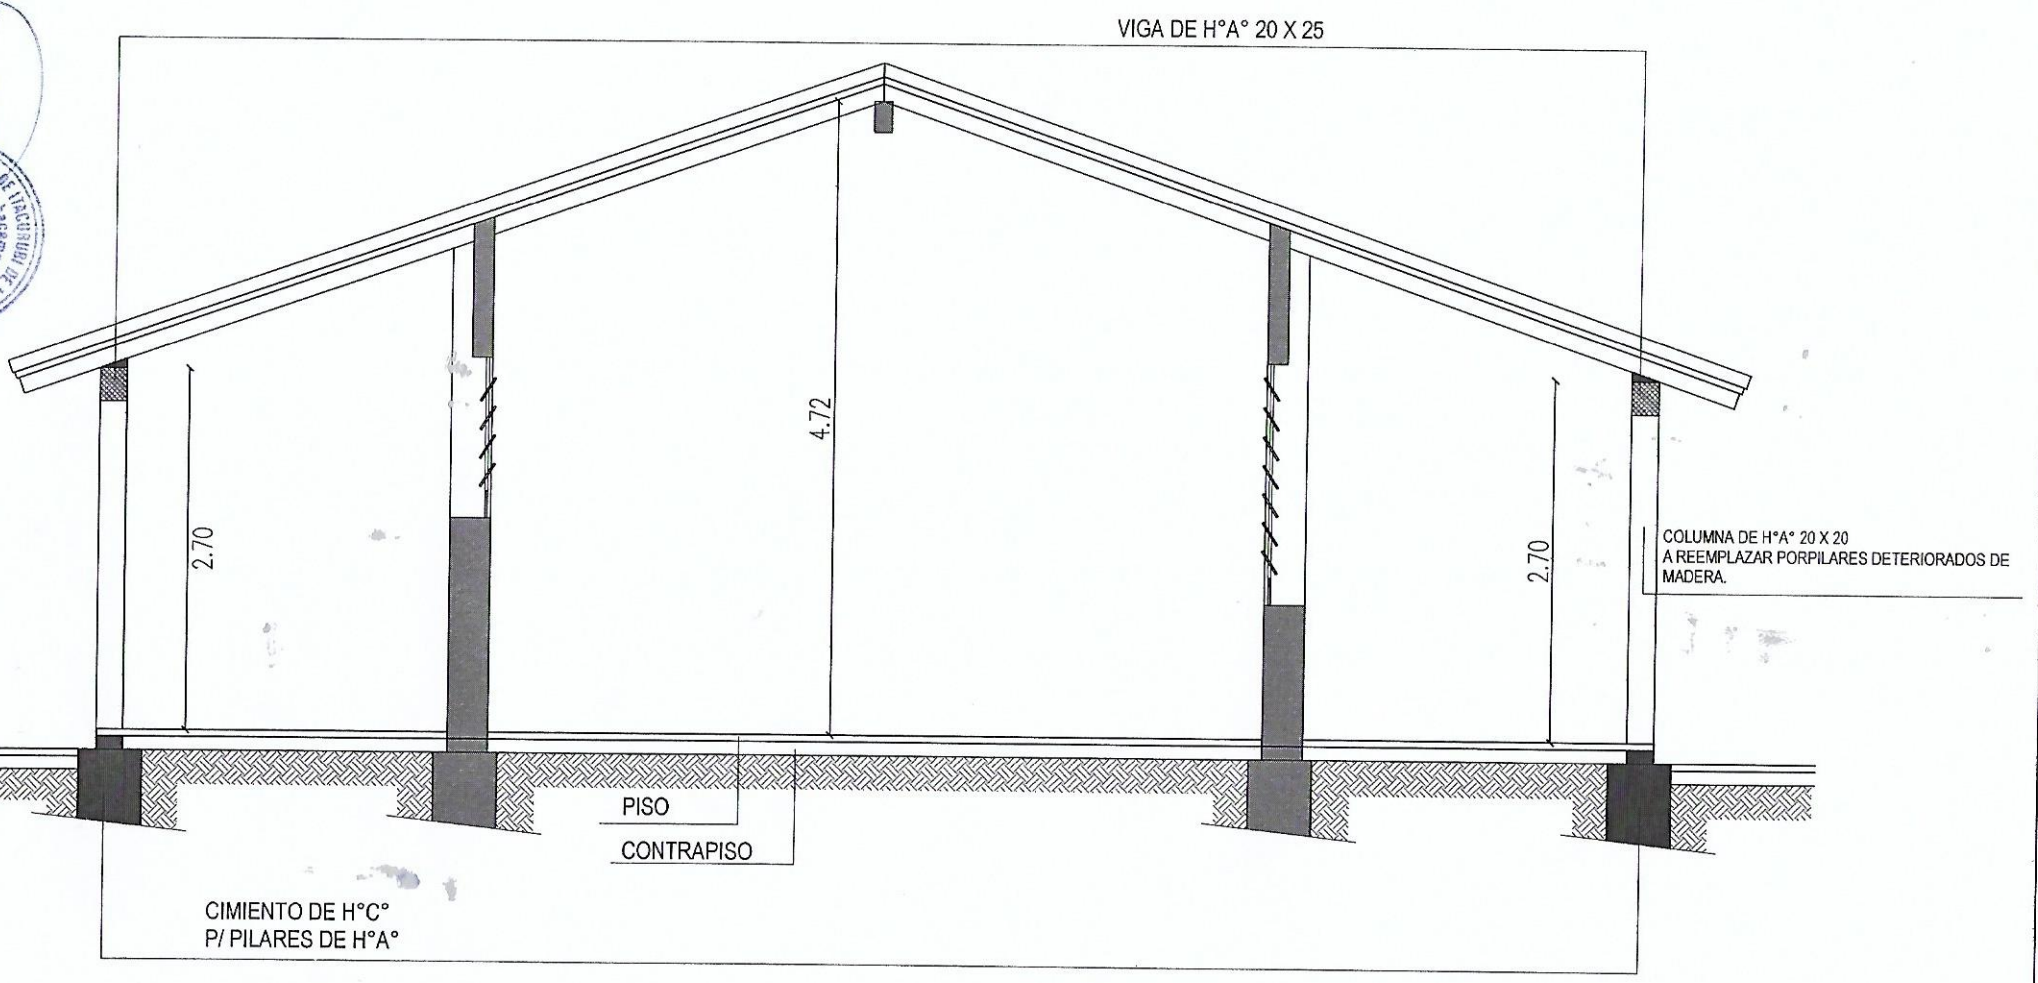

CORTE TRANSVERSAL
escala 1/50

COLEGIO NACIONAL. Don Carlos A. Lòpez

Itacurubi de la Cordillera

Viga galería de H° A° 0.20 x 0.25

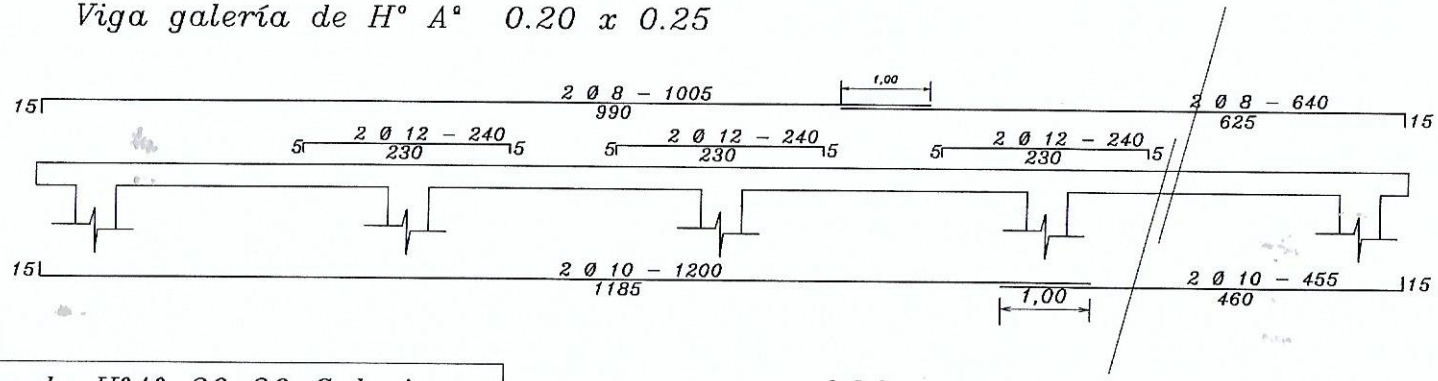

Pilares de H°A° 20x20 Galeria

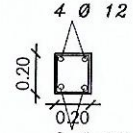

2 Ø 10

ESTRIBOS 1 Ø 6 c/20 – 83

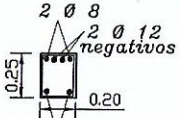

2 Ø 10

ESTRIBOS 1 Ø 6 c/20 – 88

DETALLE ESTRUCTURA
escala 1/50

COLEGIO NACIONAL. Don Carlos A. Lòpez

Ataurubi de la Cordillera