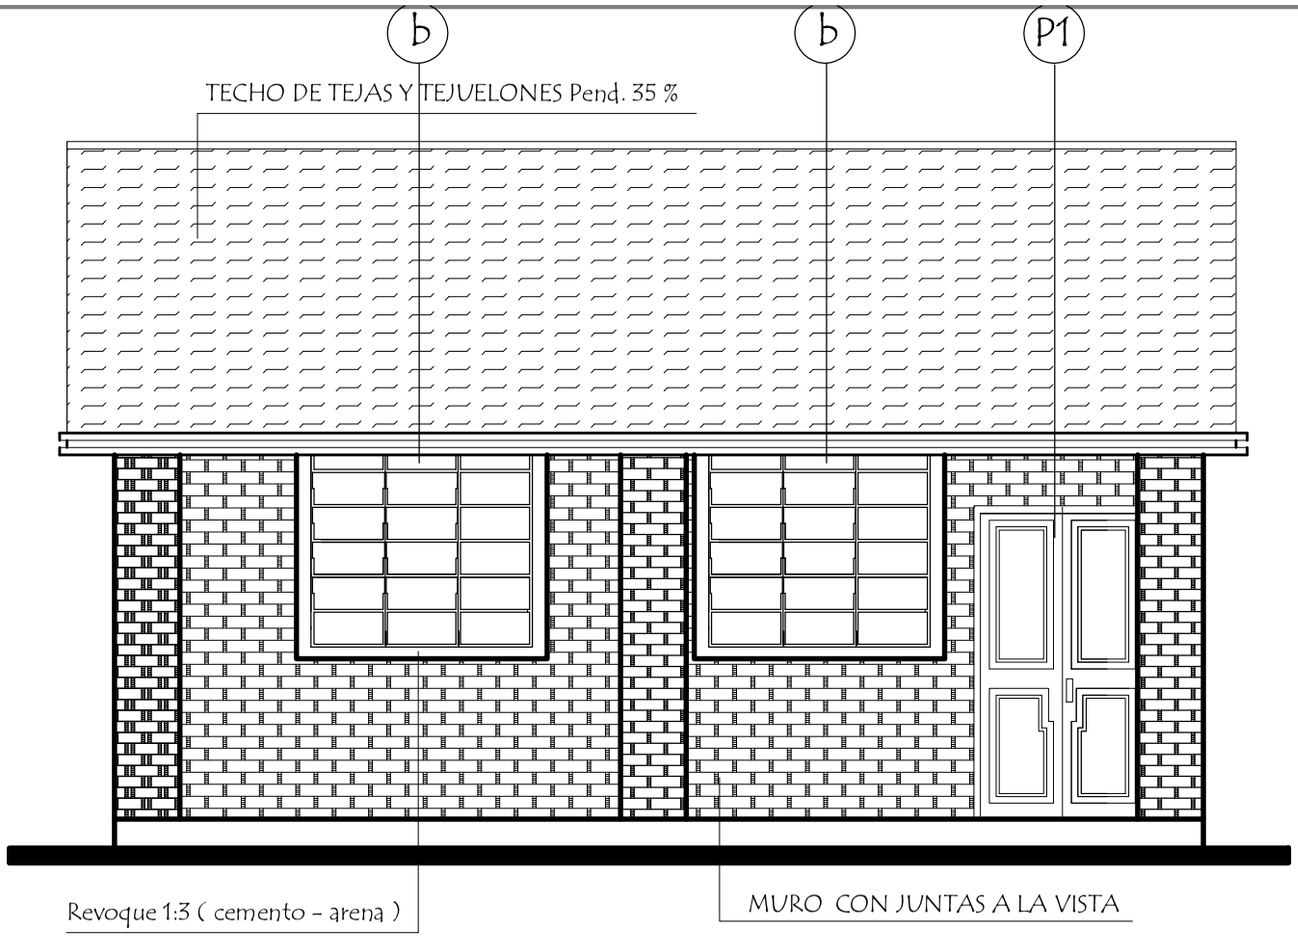

FACHADA FRONTAL
escala 1/50

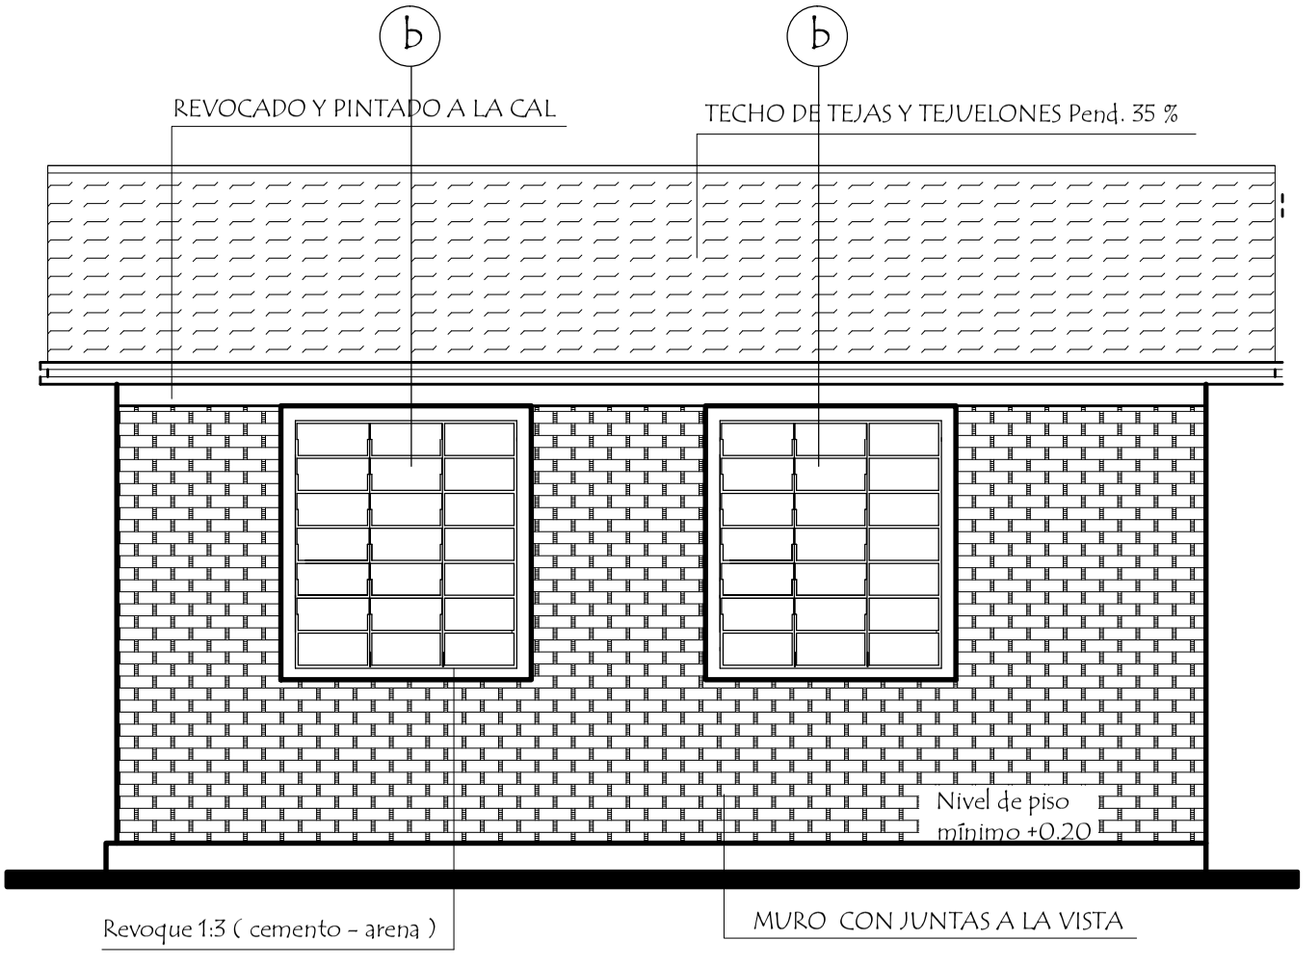

FACHADA POSTERIOR
escala 1/50

ESCUELA BASICA NRO. 367

Caaguy Cupe.

Itacurubi de la Cordillera