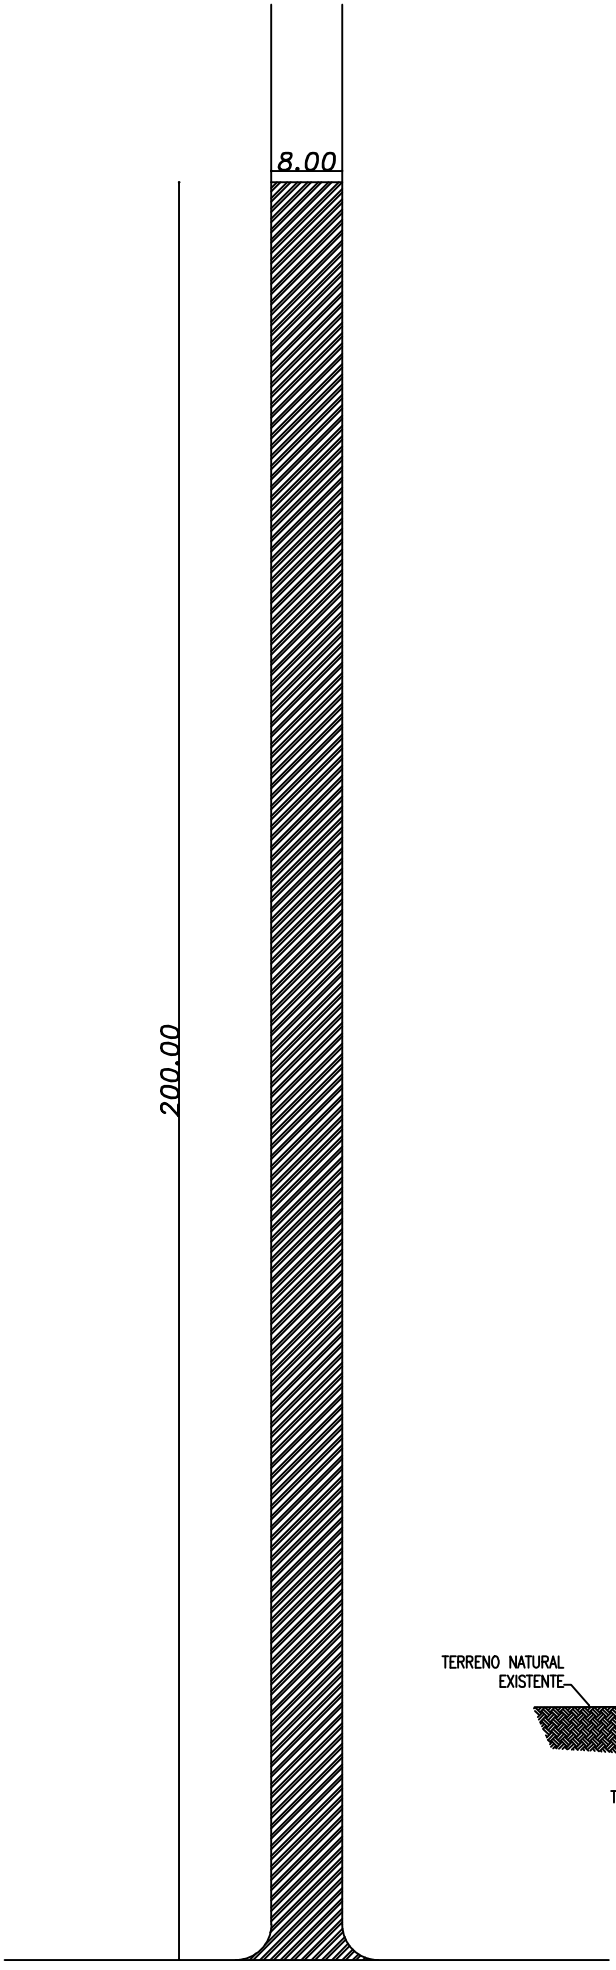

PLANTA

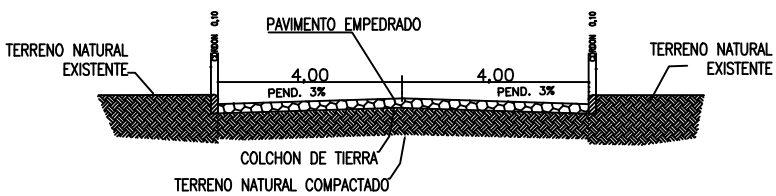

CORTE

MUNICIPALIDAD DE TAVAPY

DEPARTAMENTO DE OBRAS		
PROYECTO	Construcción de Pavimento Tipo Empedrado - Calle sin Nombre - Cruce del Amor.	Esc:
Año 2018		