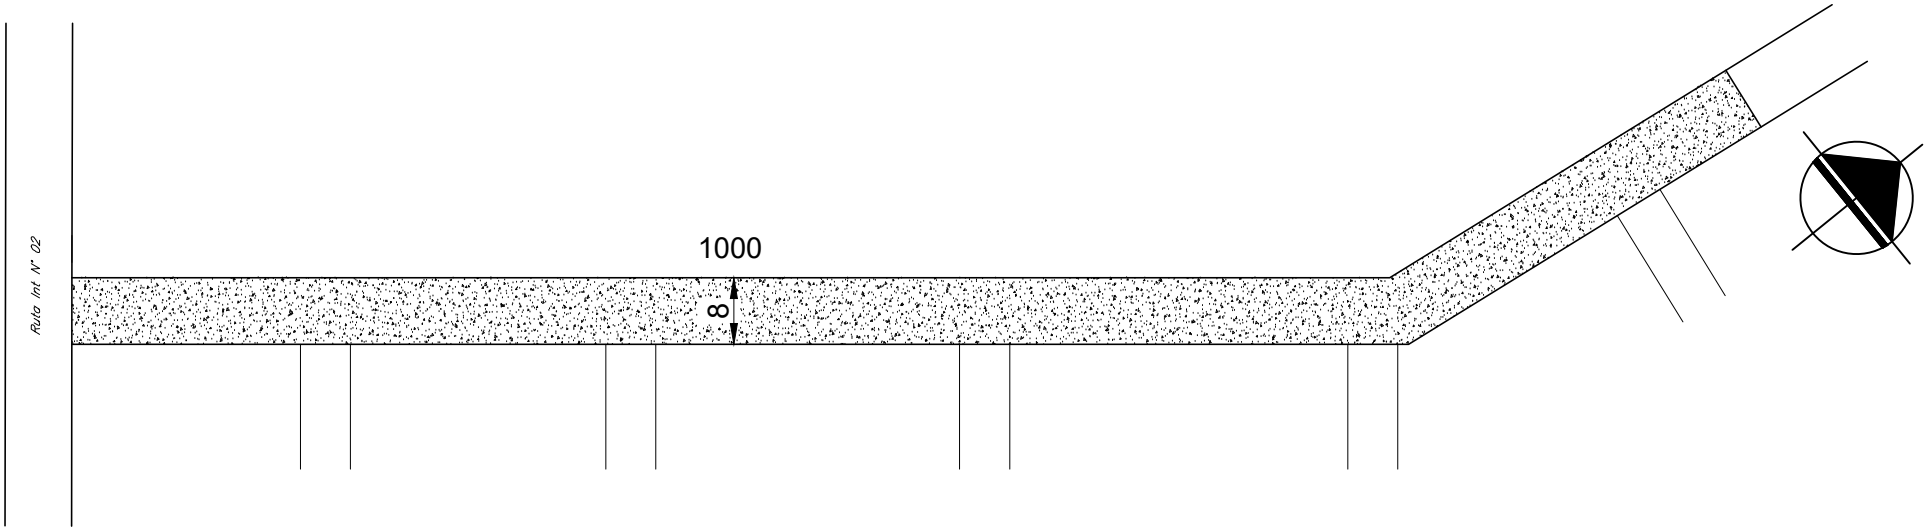

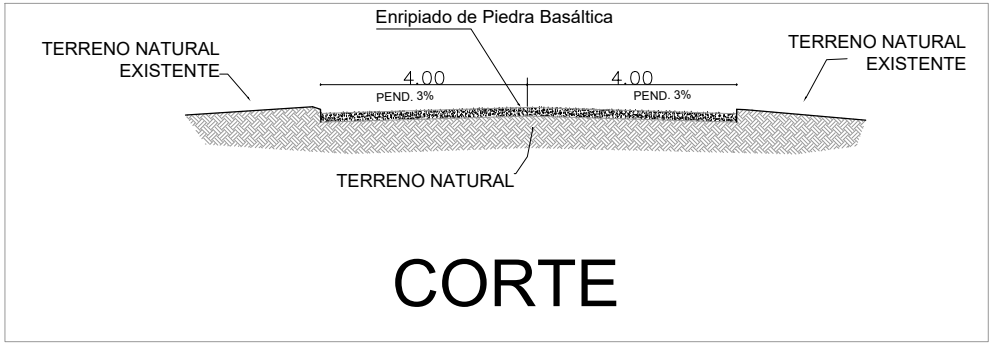

CORTE

MUNICIPALIDAD DE YGUAZU	
DEPARTAMENTO: **DE OBRAS**	
DIVISION: **PROYECTO Y FISCALIZACIÓN**	
AÑO **2.021**	OBRA **Pavimento Tipo Ripio En el Acceso de Caacupemi Km 44**
	PLANO Nº 01