EJECUCION DE OBRAS CIVILES COMPLEMENTARIAS OFICINAS DE ANDE - SAN PEDRO DEL YCUAMANIDYÚ

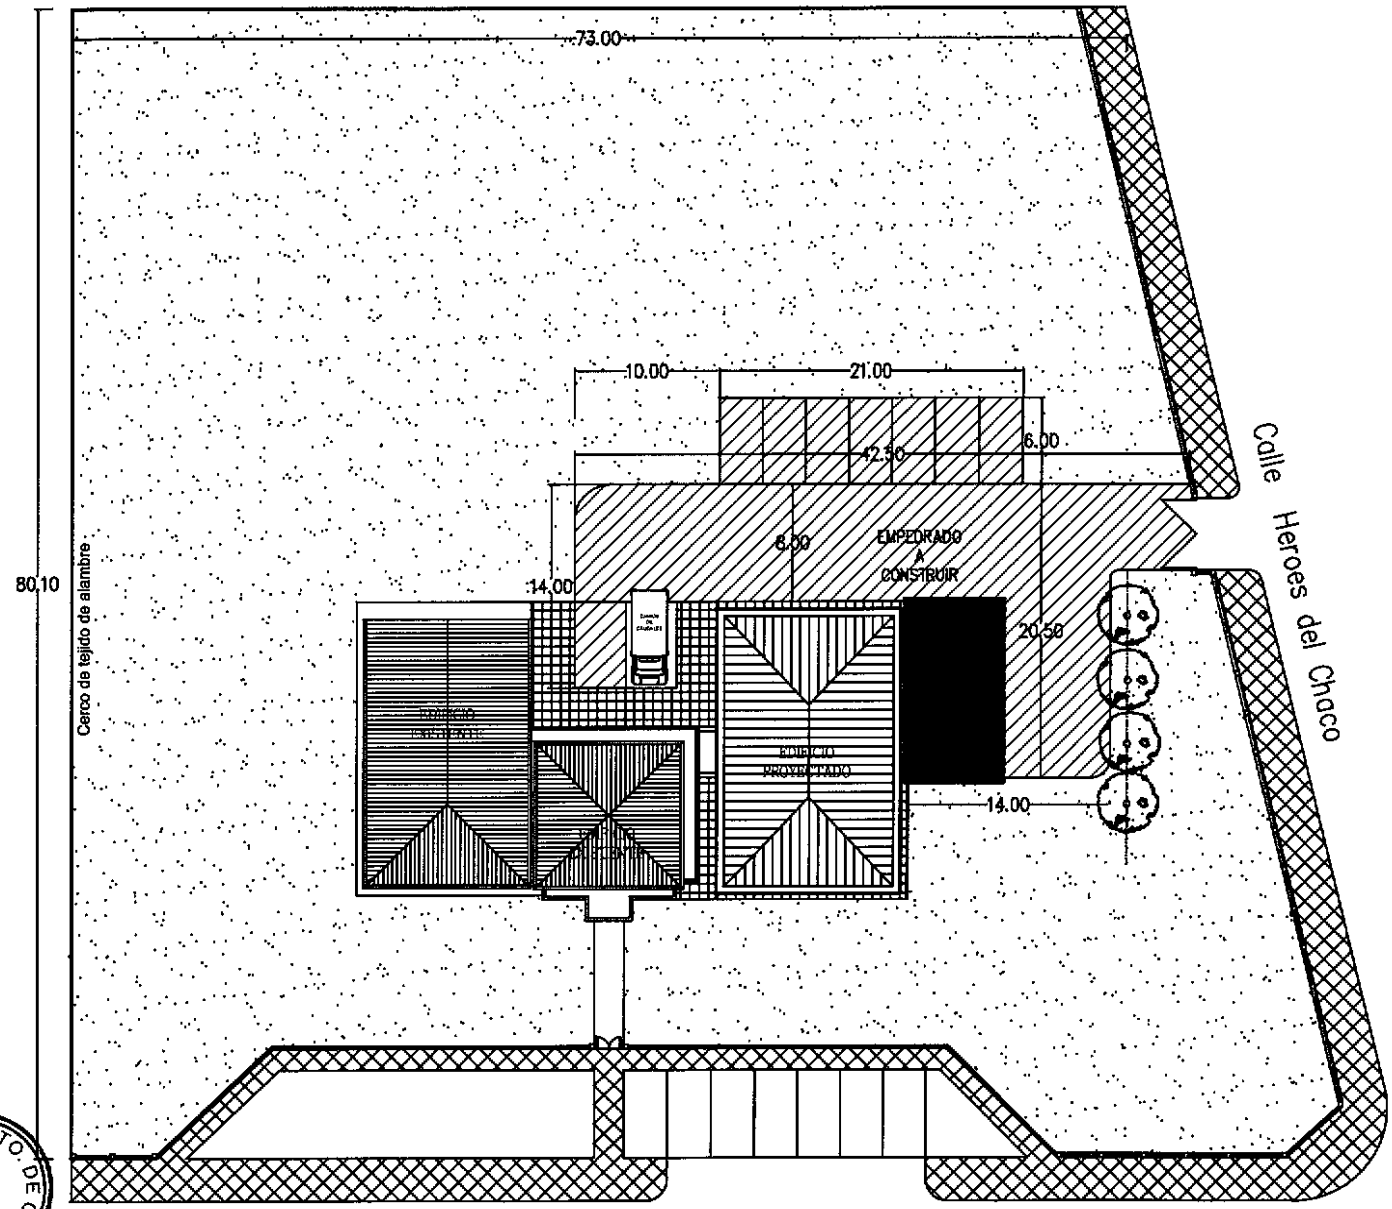

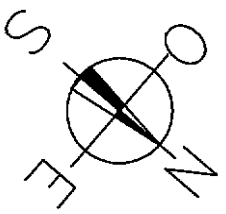

Ing. Gaspar Maidana J.
Jefe Dpto. de Obras Civiles
de Transmisión e Infraestructura

PLANTA DE UBICACION GRAL.
EXISTENTE - PROYECTADO
Escala 1:350

DPTO. DE COMPRAS SECCION CD

UOC - ANDE FOLIA 33 DOPIDIA

Calle Cnel. Antonio Ortigoza

ANDE	GERENCIA TÉCNICA	G.T./O.G.	DEPARTAMENTO DE OBRAS CIVILES	Relev.: Arq. Nelly Avalos Proy.: Arq. [illegible] Dibujo: [illegible] Martinez	Ing. Gaspar Maidana Aprob.: Ing. Gaspar Maidana	Lám. 1

Ing. Carlos E. Barrios O.
GT/OCI 1

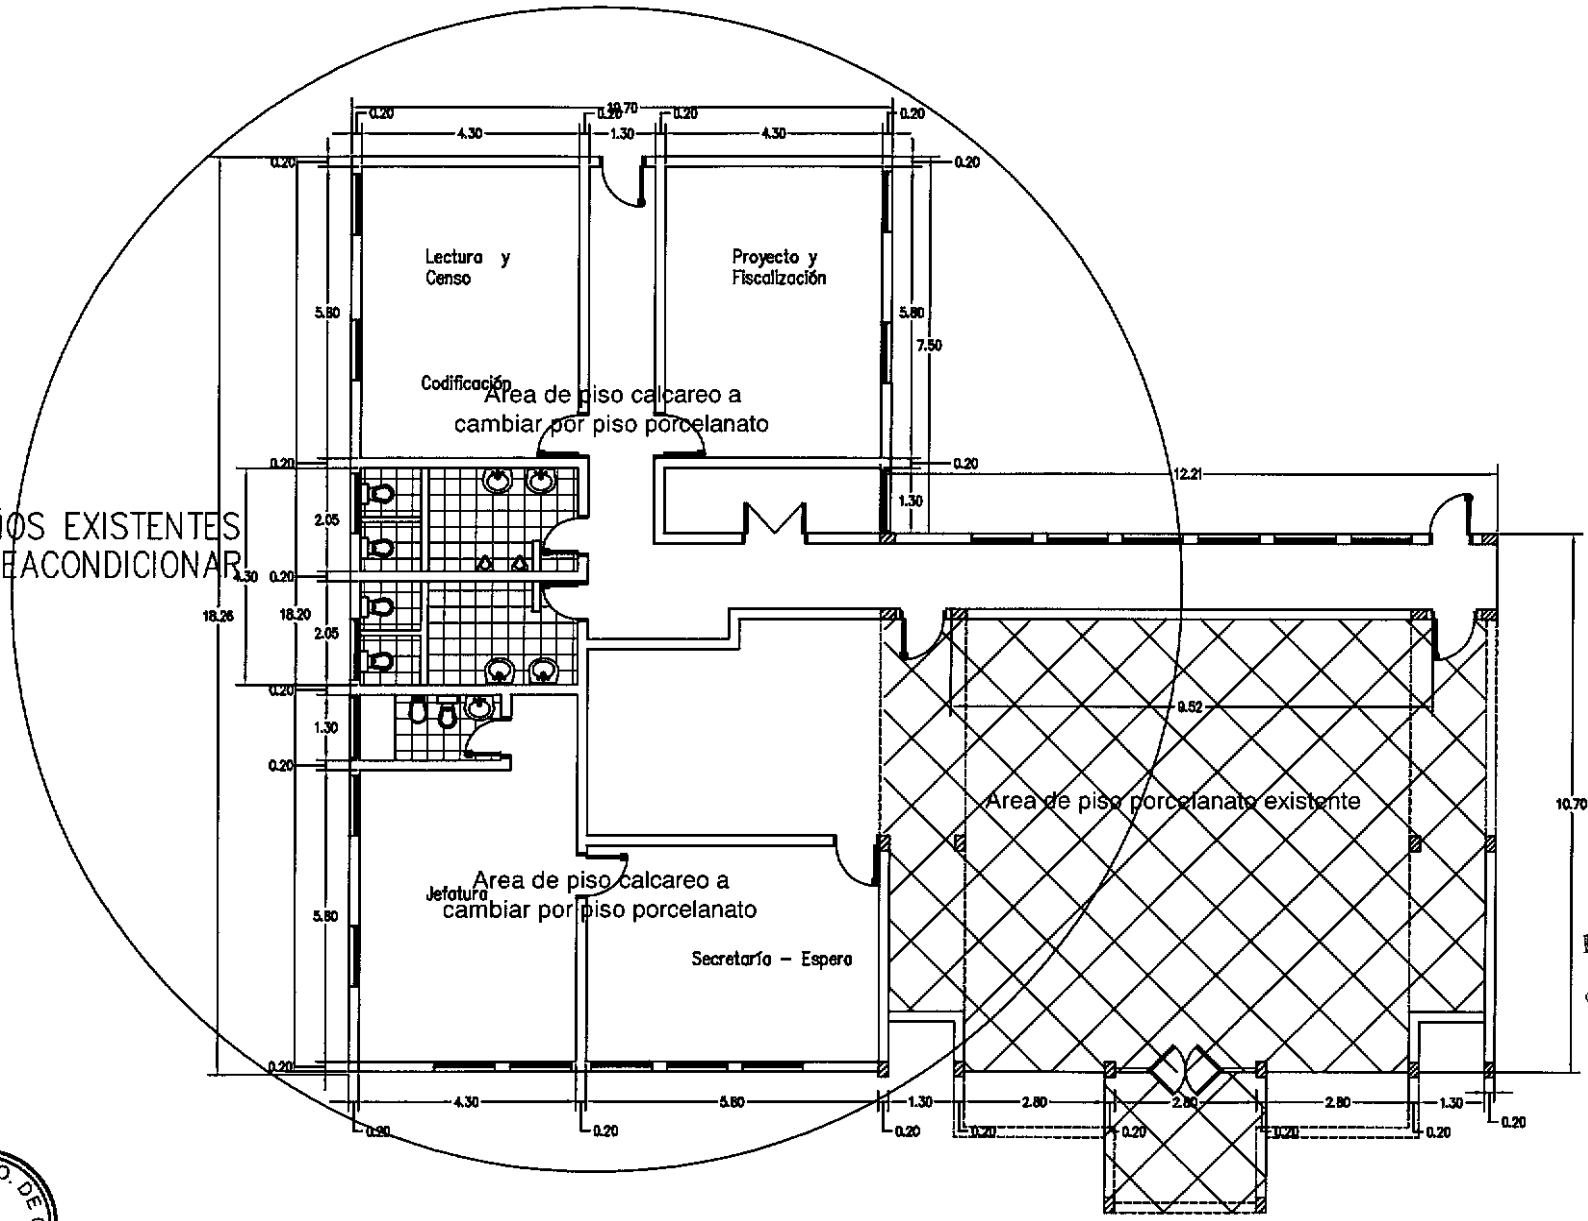

UOC - ANDE
FOLIA 32 34
DCPPDVM

Ing. Gaspar Maidana J.
Jefe Dpto. de Obras Civiles
de Transmisión e Infraestructura

PLANTA EXISTENTE
PISOS A CAMBIAR
Esc.: 1.100

DPTO. DE COMPRAS SECCION

ANDE	GERENCIA TÉCNICA	G.T./O G.	DEPARTAMENTO DE OBRAS CIVILES	Ing. Carlos E. Barrios O.	Lám. 2

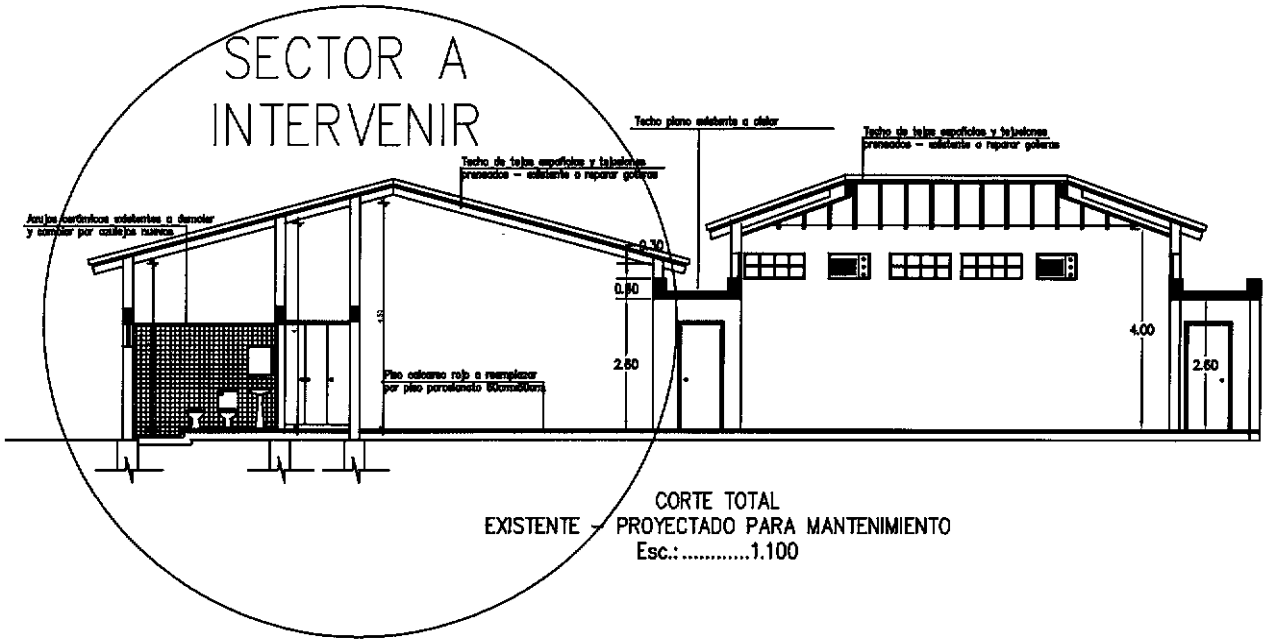

CORTE TOTAL
EXISTENTE – PROYECTADO PARA MANTENIMIENTO
Esc.: 1.100

Ing. Gaspar Maidana J.
Jefe Dpto. de Obras Civiles
de Transmisión e Infraestructura

DPTO. DE COMPRAS SECCION CD

UOC - ANDE FOJA 31 DCP/DVN

Ing. Carlos E. Barrios O.
Arq. Ing. Carlos Barrios
Proy.: Arq. Ing. Carlos Barrios
Digit.: Dpt. Pedro Martinez

ANDE	GERENCIA TÉCNICA	G.T./O.G.	DEPARTAMENTO DE OBRAS CIVILES	Revisó: Arq. Ing. Carlos Barrios Proy.: Arq. Ing. Carlos Barrios Digit.: Dpt. Pedro Martinez	Verif.: Ing. Gaspar Maidana Aprob.: Ing. Gaspar Maidana	Lám. 3

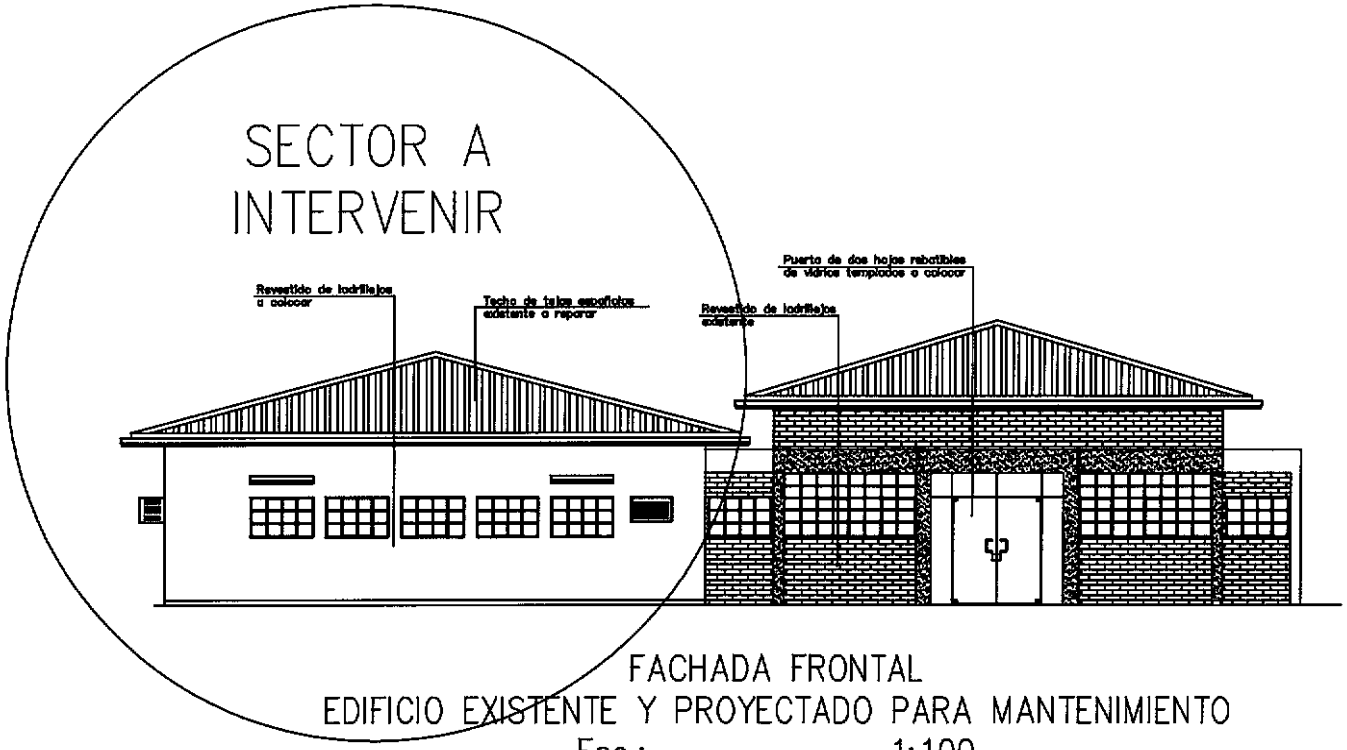

FACHADA FRONTAL
EDIFICIO EXISTENTE Y PROYECTADO PARA MANTENIMIENTO
Esc.: 1:100

Ing. Gaspar Maidana J.
Jefe Dpto. de Obras Civiles
de Transmisión e Infraestructura

DPTO. DE COMPRAS SECCION CD

UOC - ANDE FOLIA 30 DCP/DVN

Ing. Carlos S. Barrios O.
GNOCI-1

ANDE	GERENCIA TÉCNICA	G.T./O.G.	DEPARTAMENTO DE OBRAS CIVILES	Relev.: Arq. [illegible] Proy.: [illegible] Digit.: Dib. Pedro Martinez	Verif.: Ing. Gaspar Maidana Aprob.: Ing. Gaspar Maidana	Lám. 4