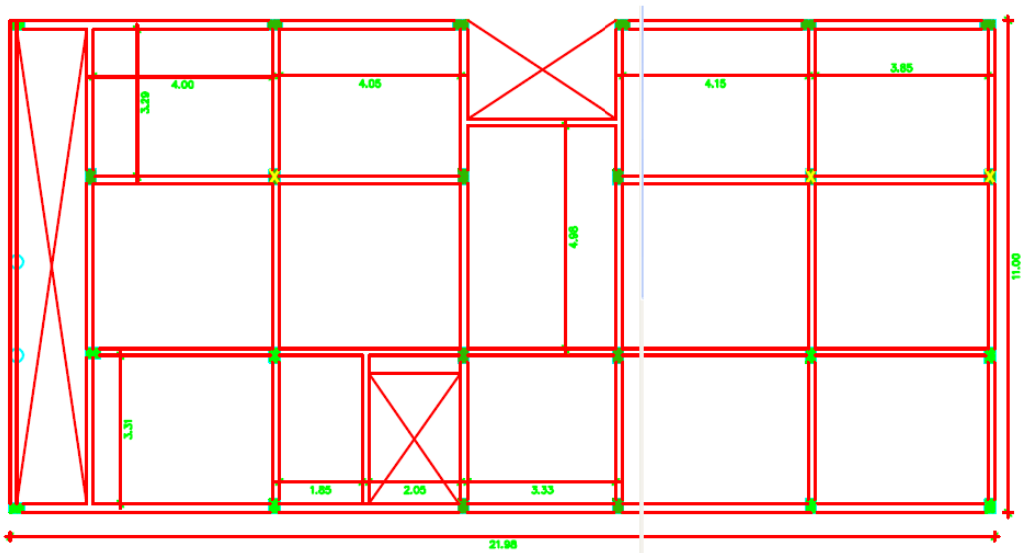

PLANTA ENCOFRADO

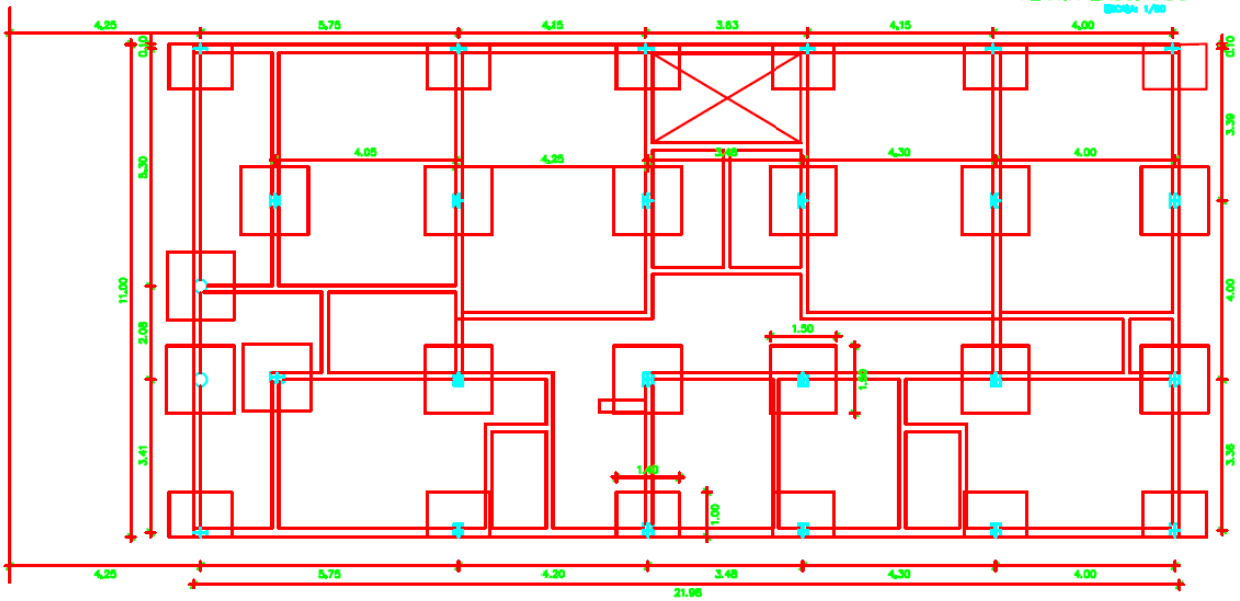

PLANTA FUNDACION

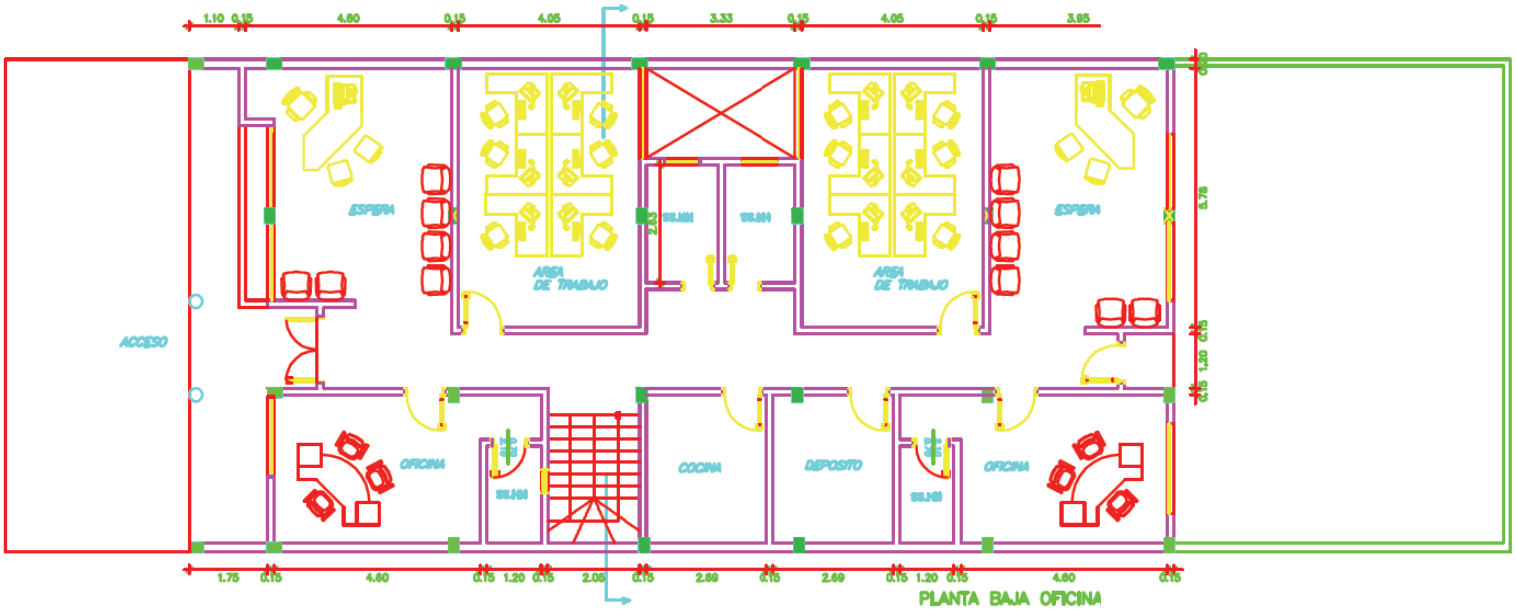

PLANTA BAJA OFICINA