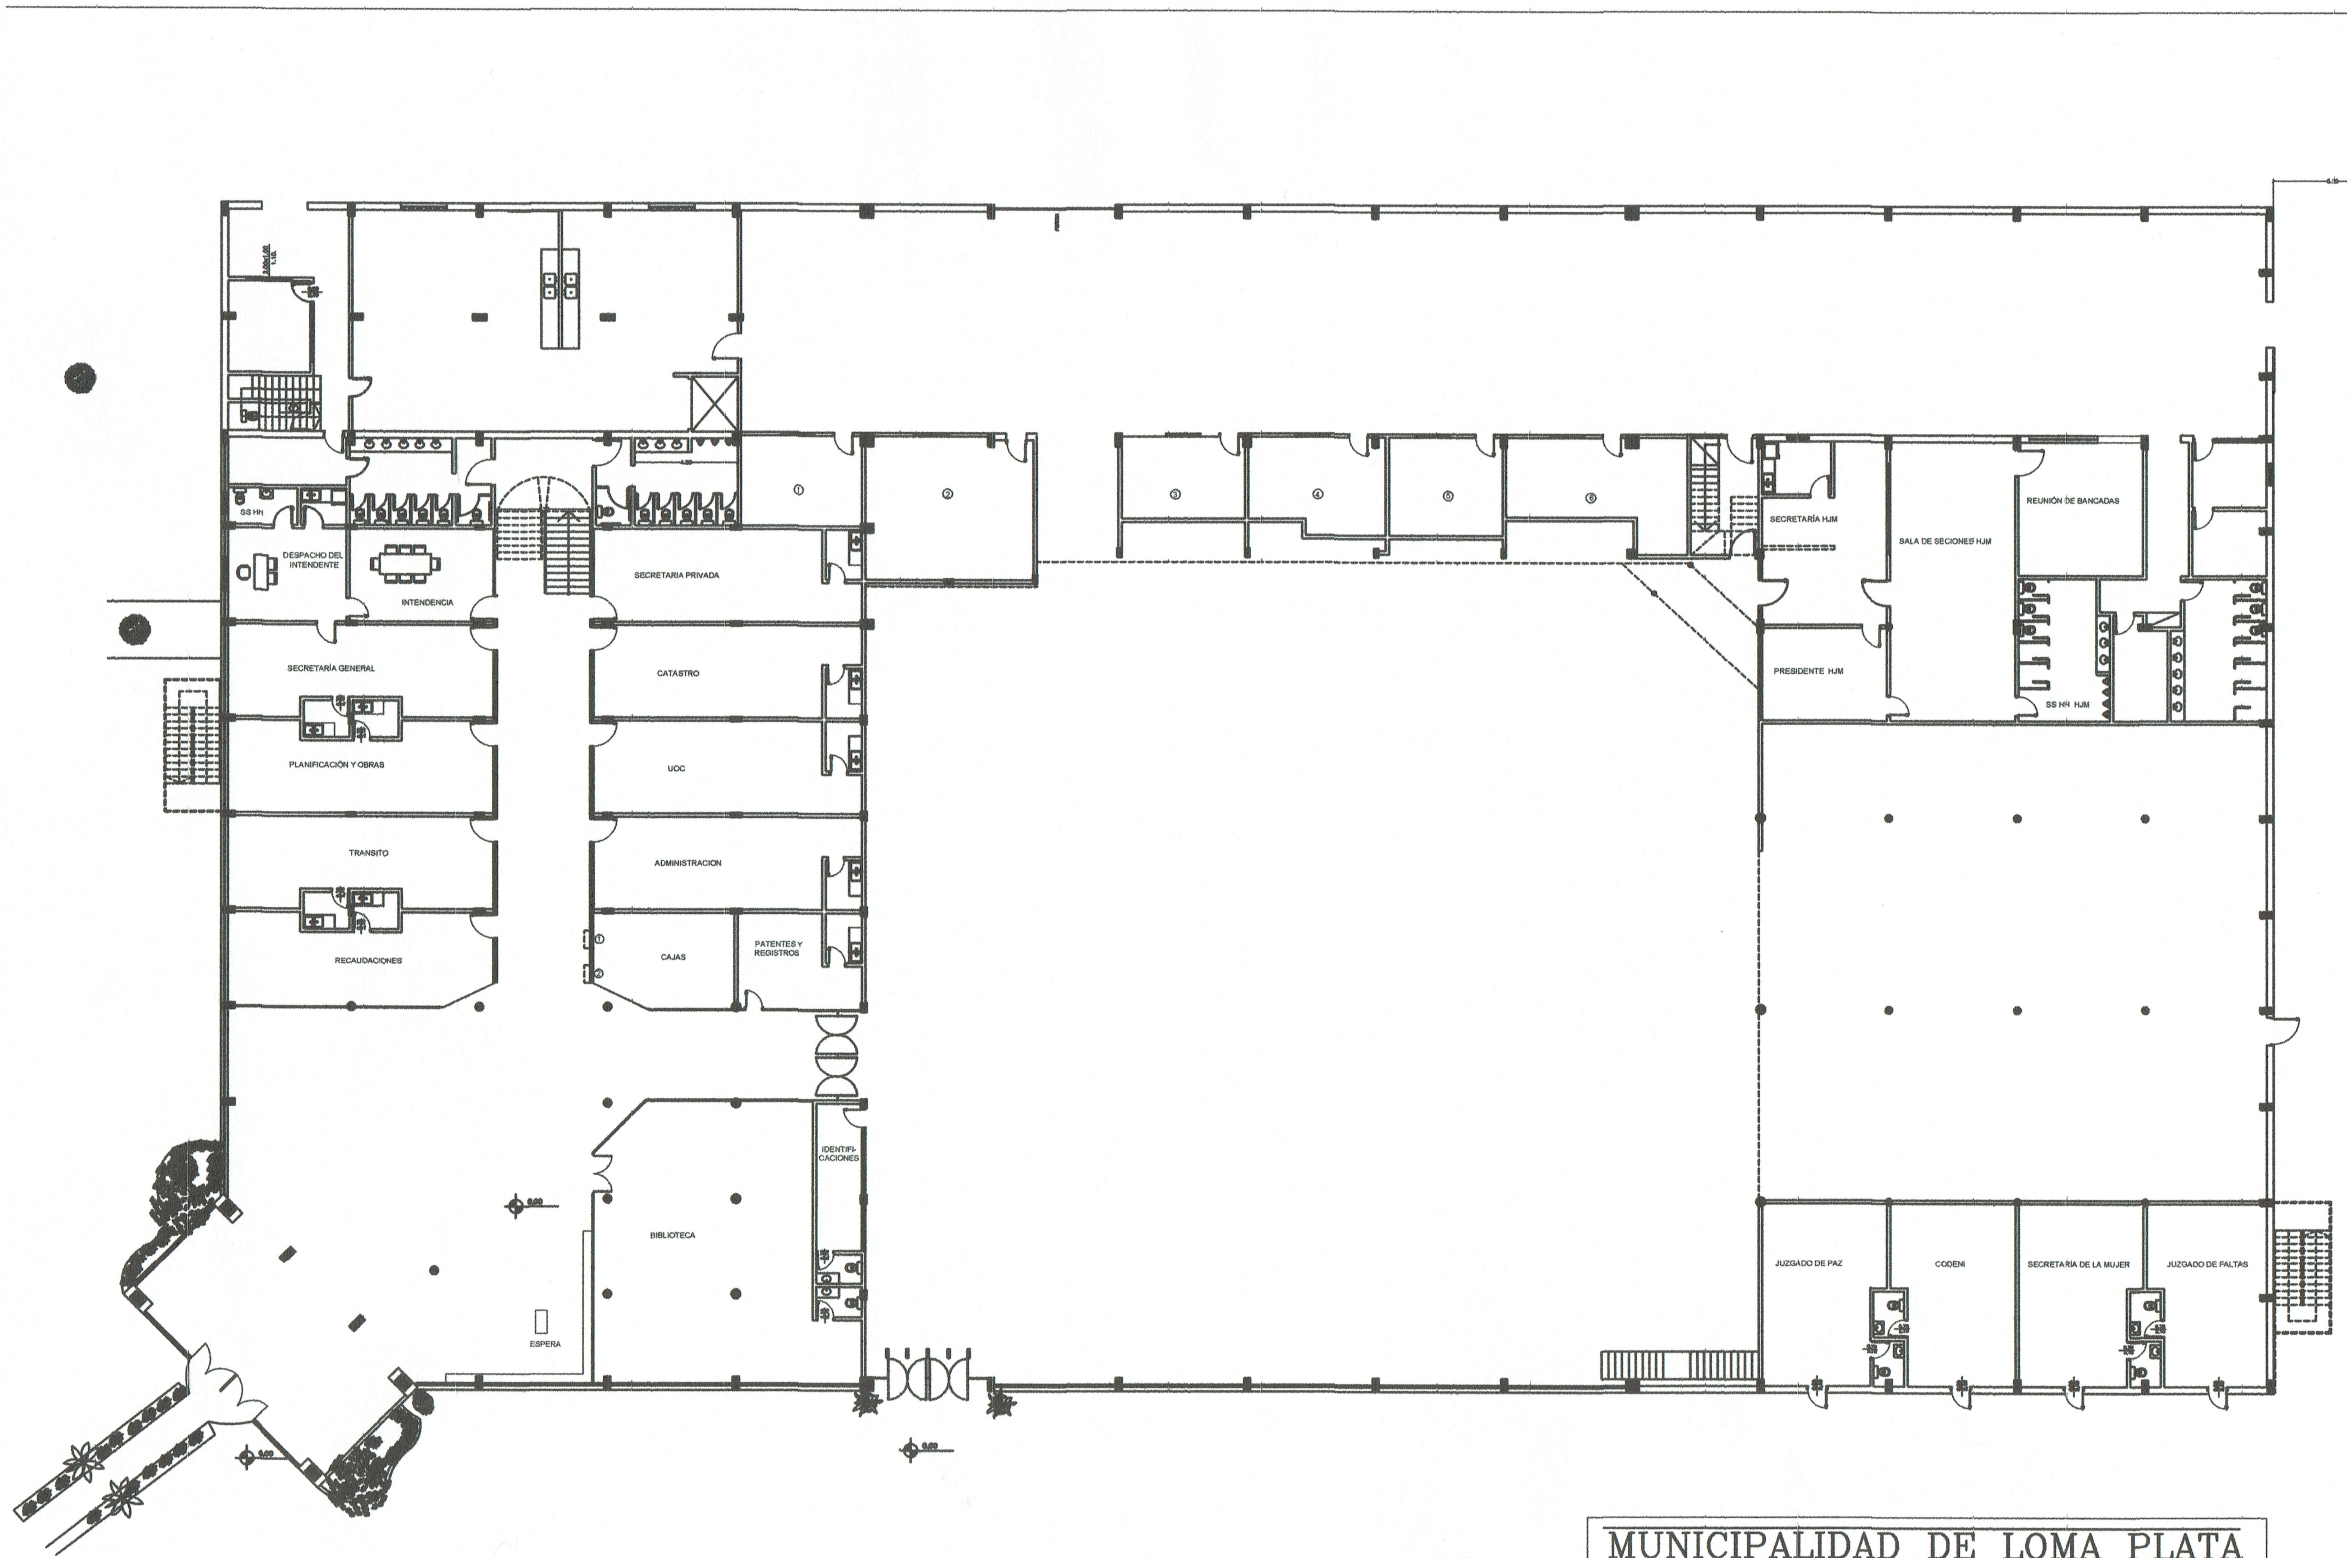

1

MUNICIPALIDAD DE LOMA PLATA

PROYECTO: READECUACIÓN EDIFICIO MUNICIPAL

PROPIETARIO: Municipalidad de Loma Plata

UBICACIÓN: Avenida Central y calle Ultima

PROFESIONAL: Ing Victor Cerquetti Pat. Prof. N°: 00123