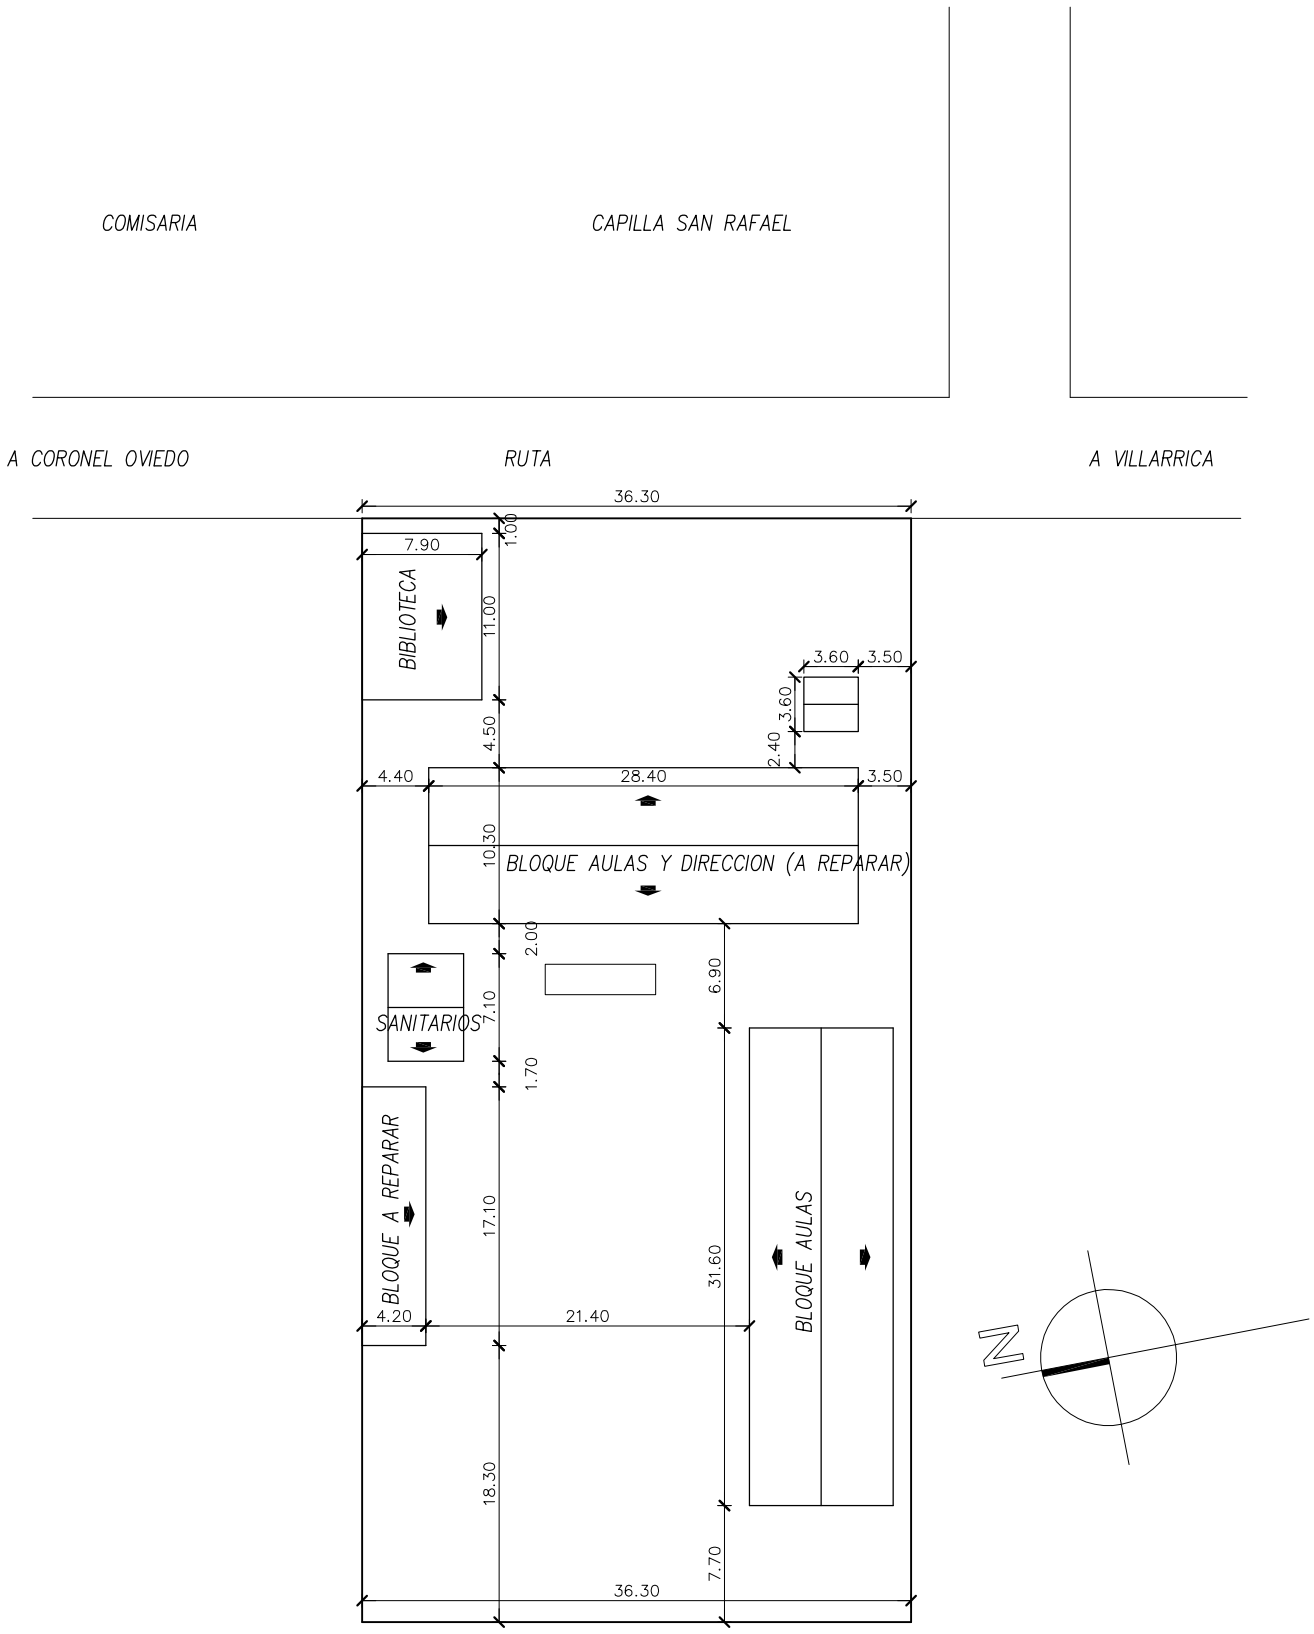

"MANUEL ORTIZ GUERRERO"

PLANTA DE UBICACION

ESCALA 1/500