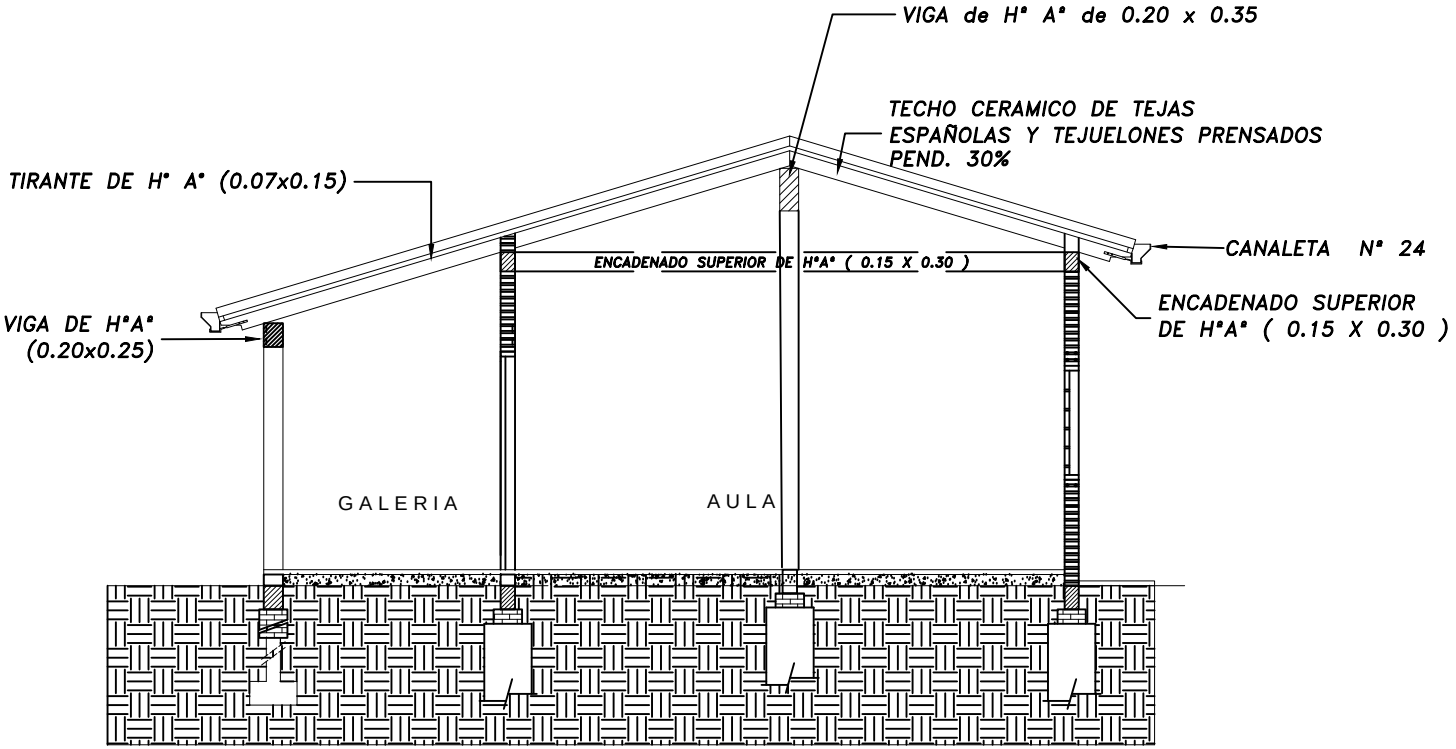


| | | |
|---|---|---|
| MUNICIPALIDAD DE SAN ALBERTO | | |
| DEPARTAMENTO: *SECRETARIA DE OBRAS* | | |
| DIVISION: **PROYECTO Y FISCALIZACIÓN** | | PLANO Nº |
| ESCALA | PLANO **Reparacion de 2 Aulas** | |
| AÑO **2017** | **Esc. Bas. Nº 3347 San Alberto Magno** -24.9724698,-54.917612 | |