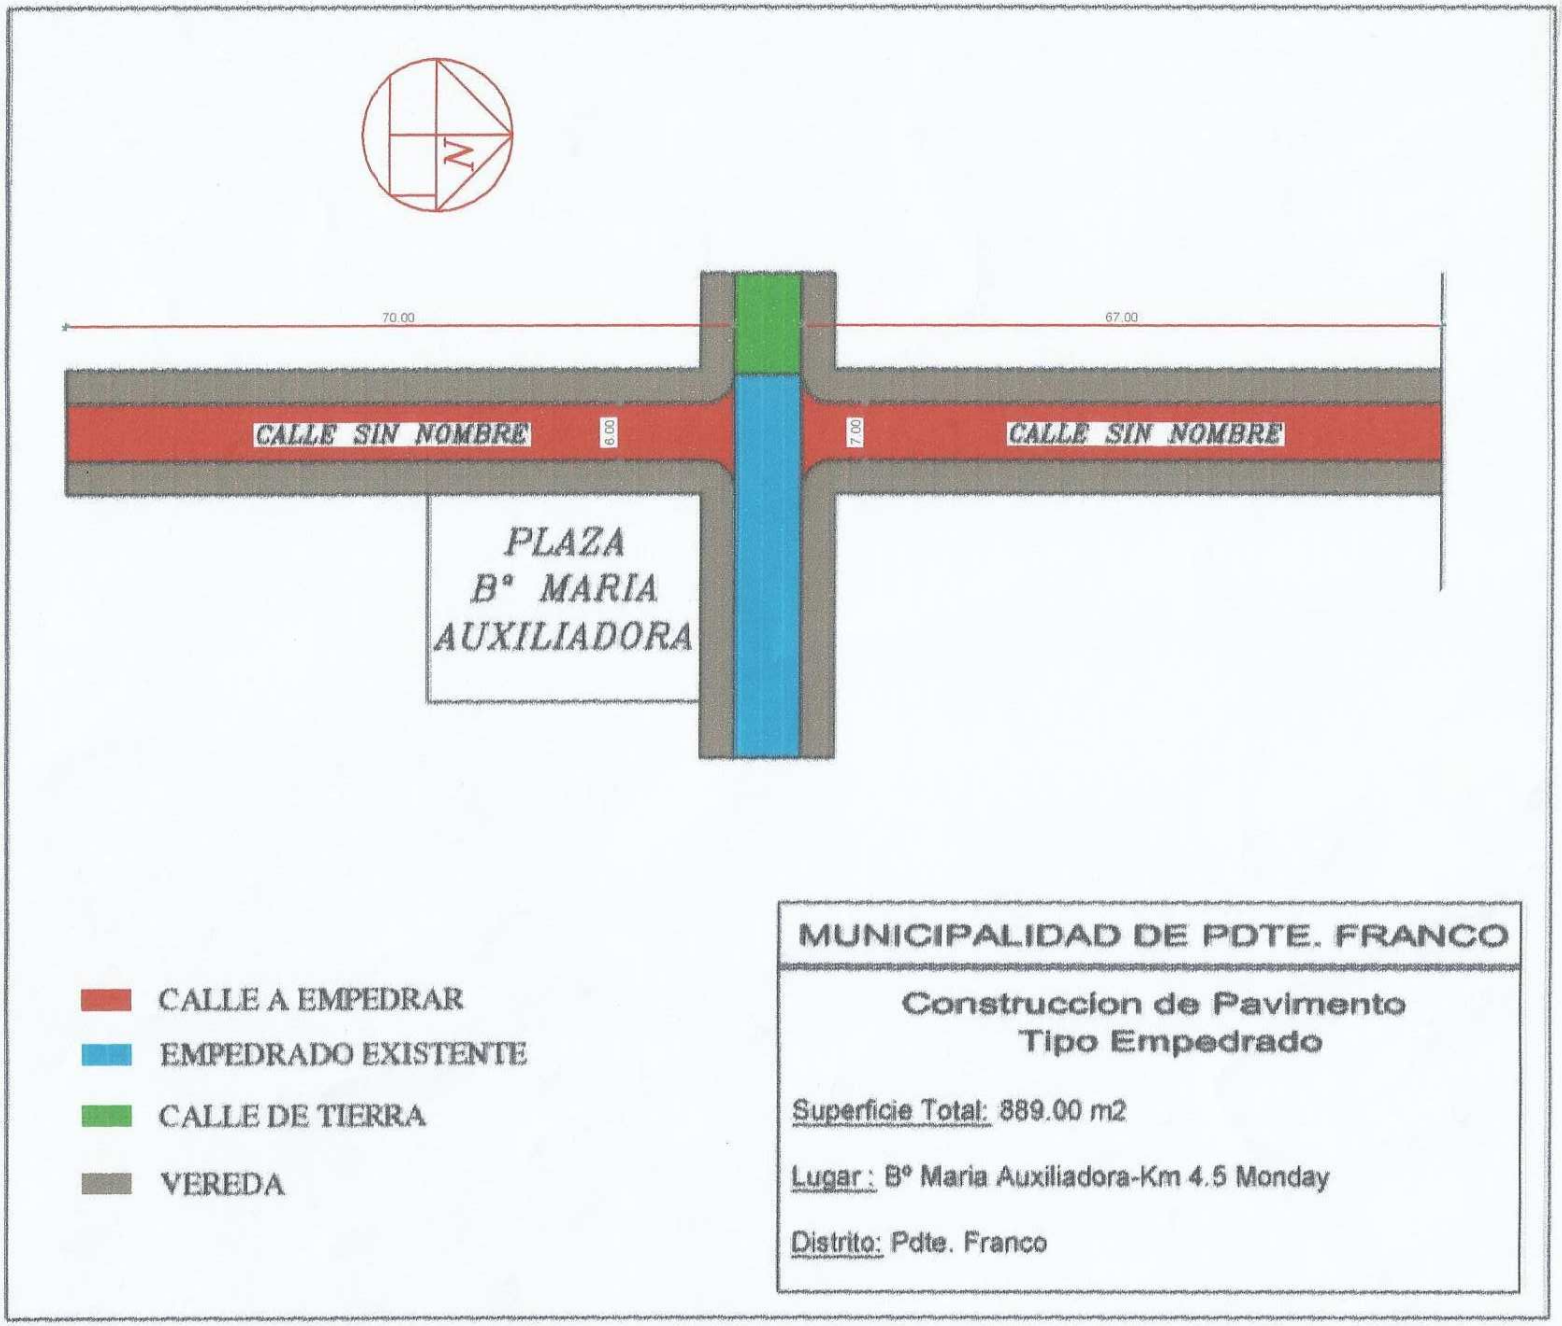
N
70.00
67.00
CALLE SIN NOMBRE
6.00
7.00
CALLE SIN NOMBRE
PLAZA
B° MARIA
AUXILIADORA
CALLE A EMPEDRAR
EMPEDRADO EXISTENTE
CALLE DE TIERRA
VEREDA
MUNICIPALIDAD DE PDTE. FRANCO
Construccion de Pavimento
Tipo Empedrado
Superficie Total: 889.00 m2
Lugar : B° Maria Auxiliadora-Km 4.5 Monday
Distrito: Pdte. Franco

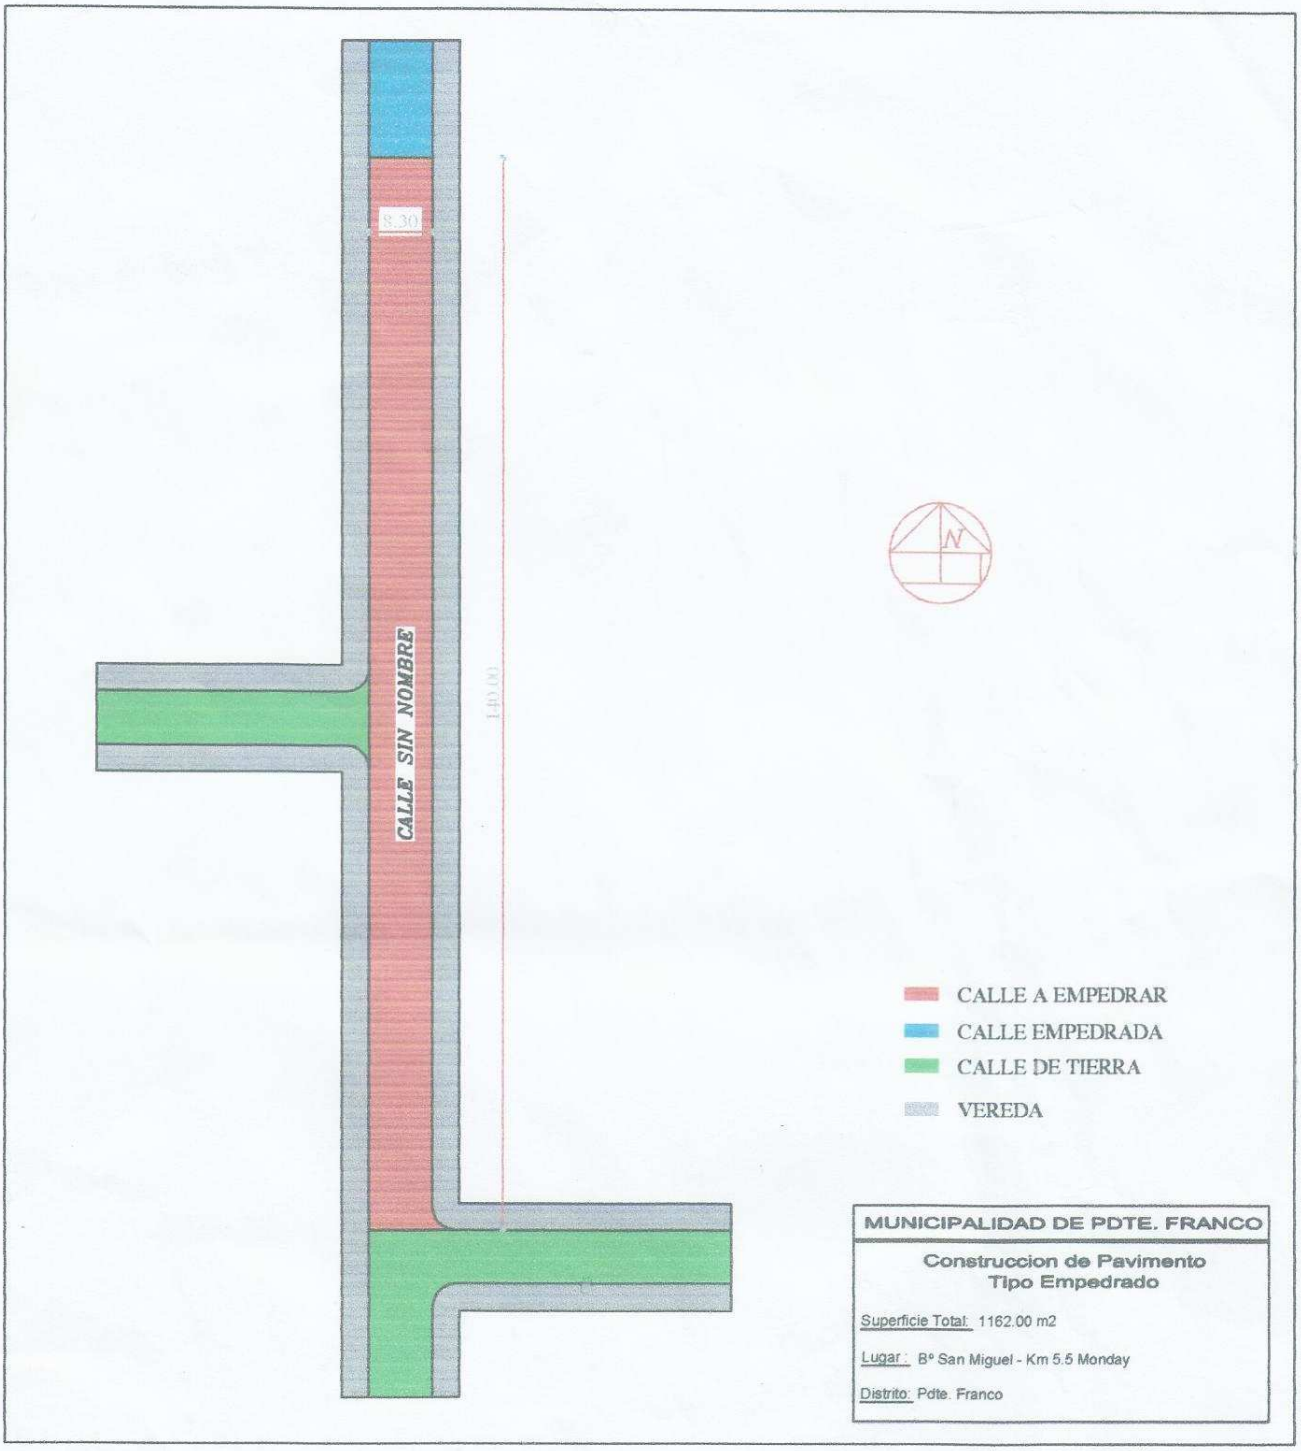
8.30
CALLE SIN NOMBRE
N
CALLE A EMPEDRAR
CALLE EMPEDRADA
CALLE DE TIERRA
VEREDA
MUNICIPALIDAD DE PDTE. FRANCO
Construccion de Pavimento
Tipo Empedrado
Superficie Total: 1162.00 m2
Lugar : Bº San Miguel - Km 5.5 Monday
Distrito: Pdte. Franco

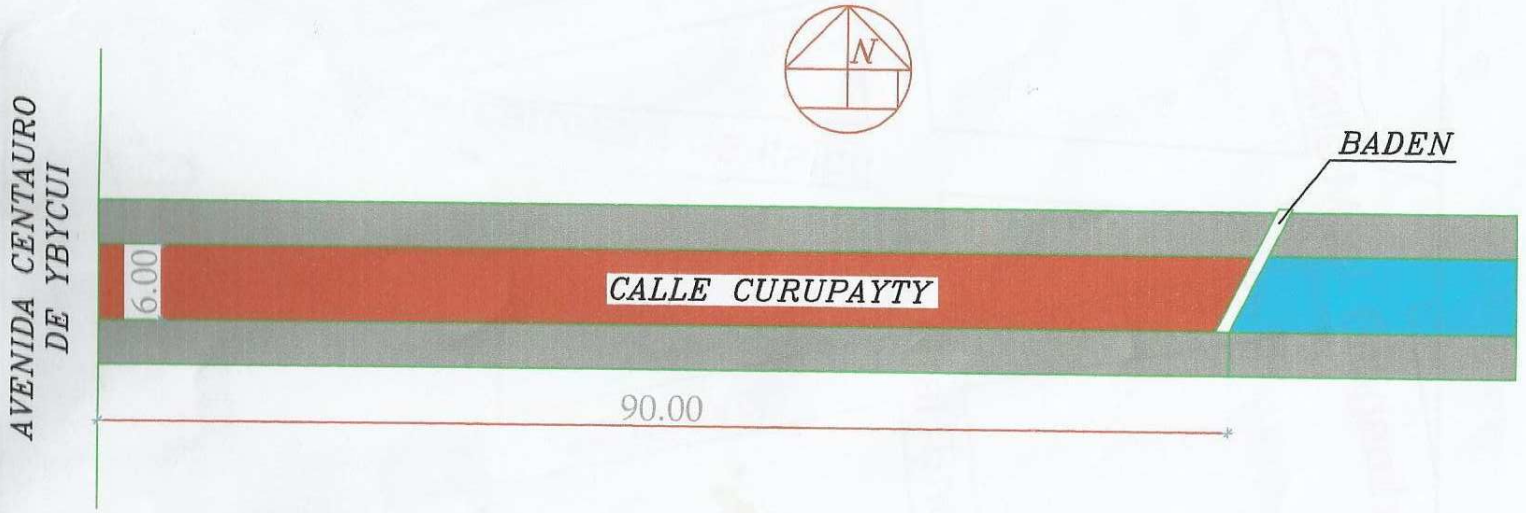

CALLE A EMPEDRAR

CALLE DE HORMIGON

VEREDA

MUNICIPALIDAD DE PDTE. FRANCO

Construccion de Pavimento
Tipo Empedrado

Superficie a Empedrar : 540.00 m2

Lugar : Barrio San Jose Obrero

Distrito: Pdte. Franco