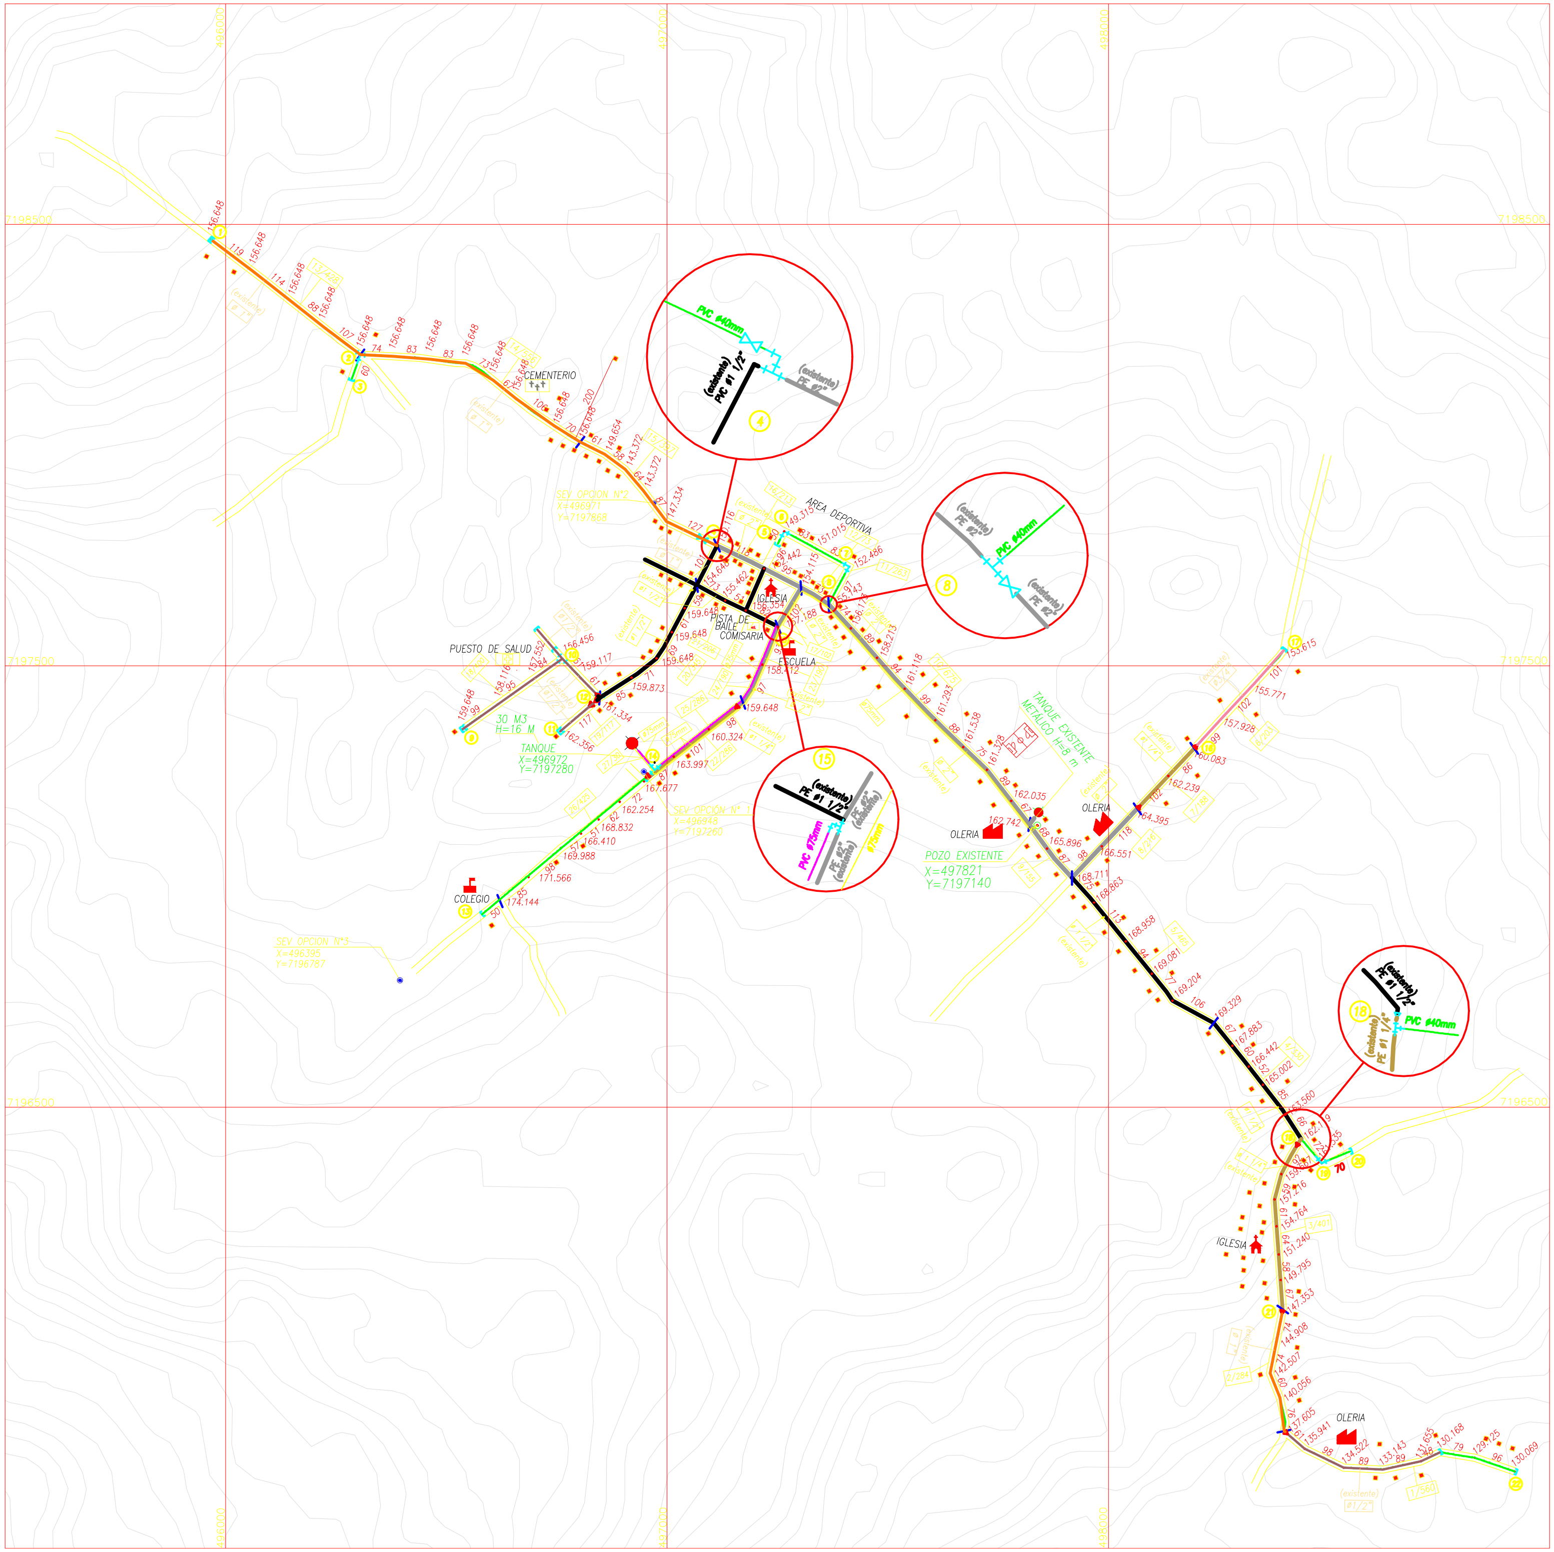
CEMENTERIO
AREA DEPORTIVA
IGLESIA
PISTA DE BAILE
COMISARIA
ESCUELA
PUESTO DE SALUD
30 M3
H=16 M
TANQUE
X=496972
Y=7197280
COLEGIO
TANQUE EXISTENTE
METALICO H=8 m
OLERIA
POZO EXISTENTE
X=497821
Y=7197140
OLERIA
IGLESIA
OLERIA