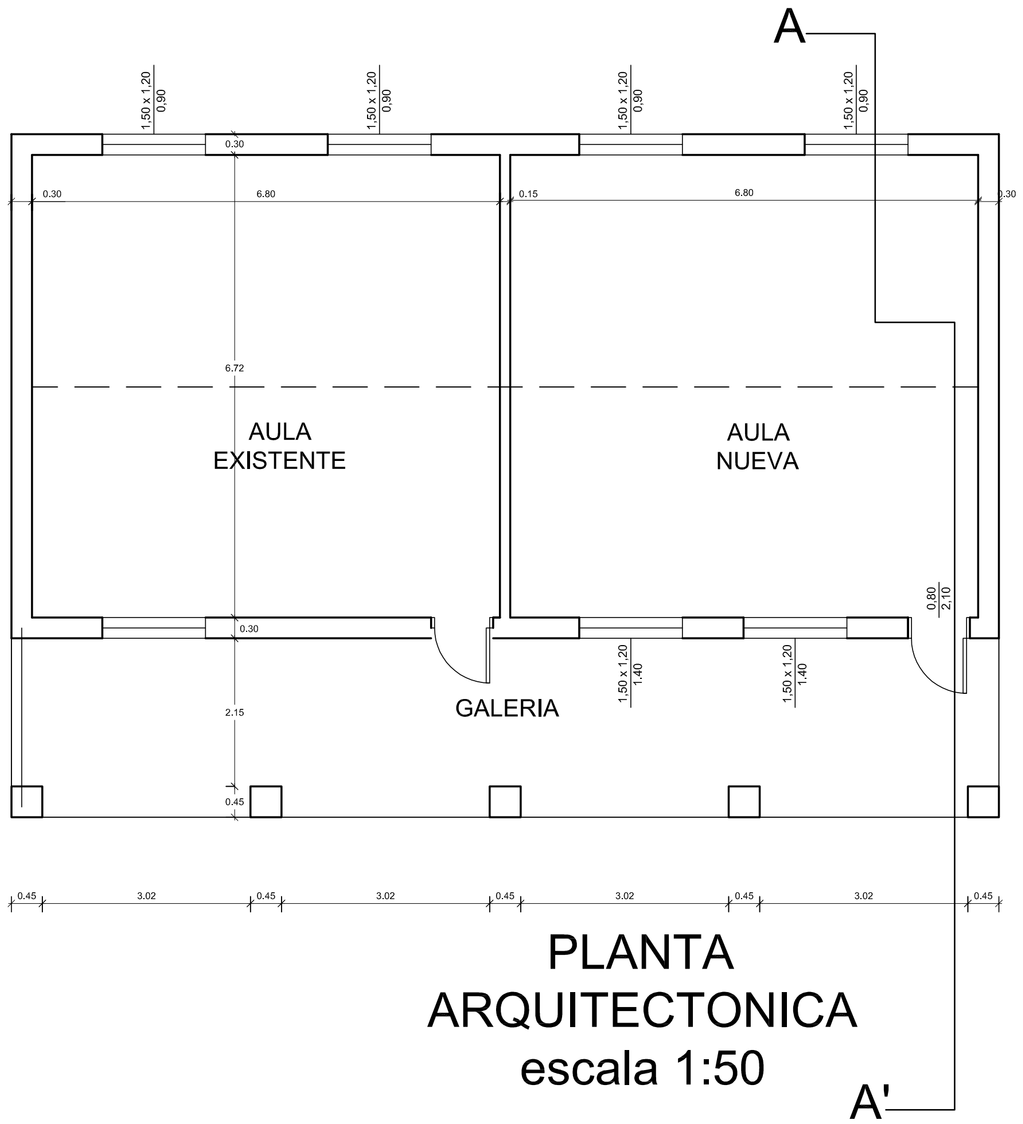

PLANTA
ARQUITECTONICA
escala 1:50

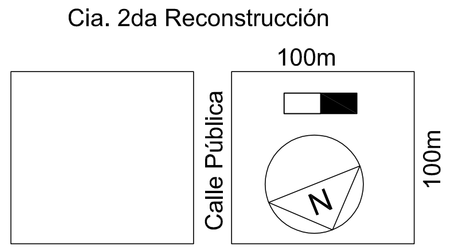

Planta de Ubicación

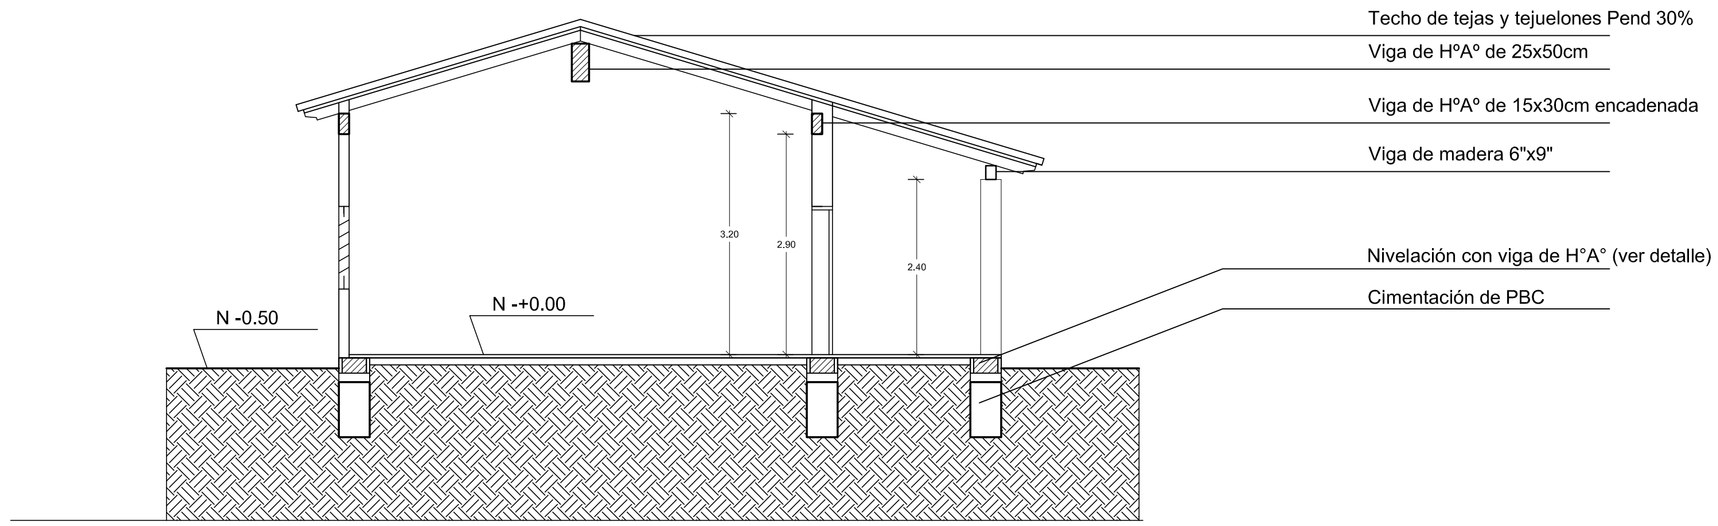

CORTE A-A'
escala 1:50

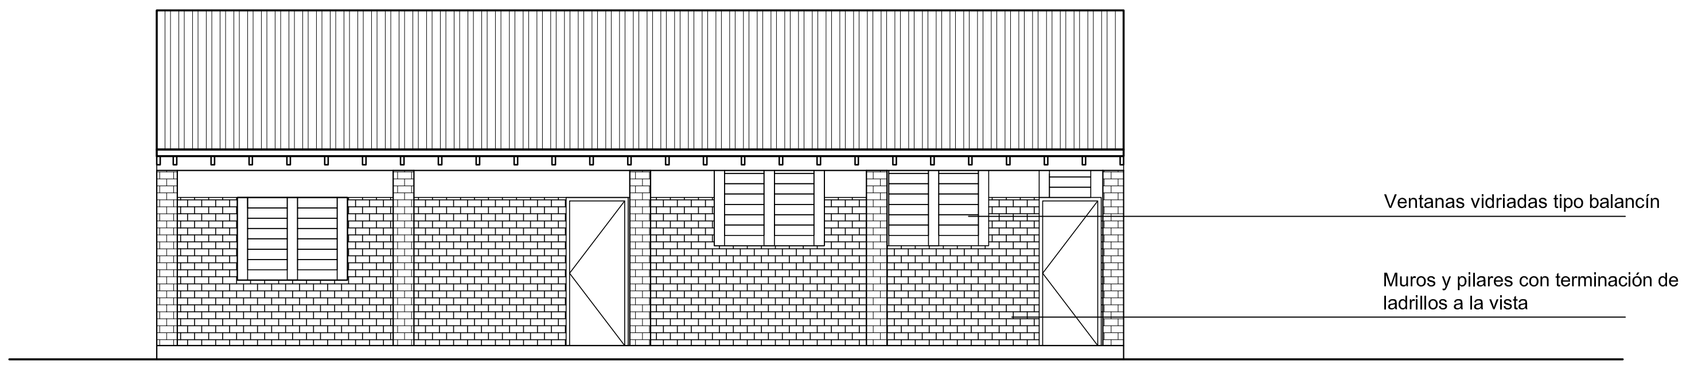

FACHADA
escala 1:50

OBRA: Ampliación de Escuela Tomasa Vazquez N° 1.620 para Educación Media Abierta
UBICACIÓN: Cia.2da Reconstrucción.
PROPIETARIO: Escuela Tomasa Vazquez
DOMICILIO: sobre Calle Pública
PROFESIONAL: Sahori Ayala PAT MUN - Ypacarai; 31-05-05
DOMICILIO: Pdte Gonzalez 710 - Ypacarai
SUPERFICIE: 71.5 m2