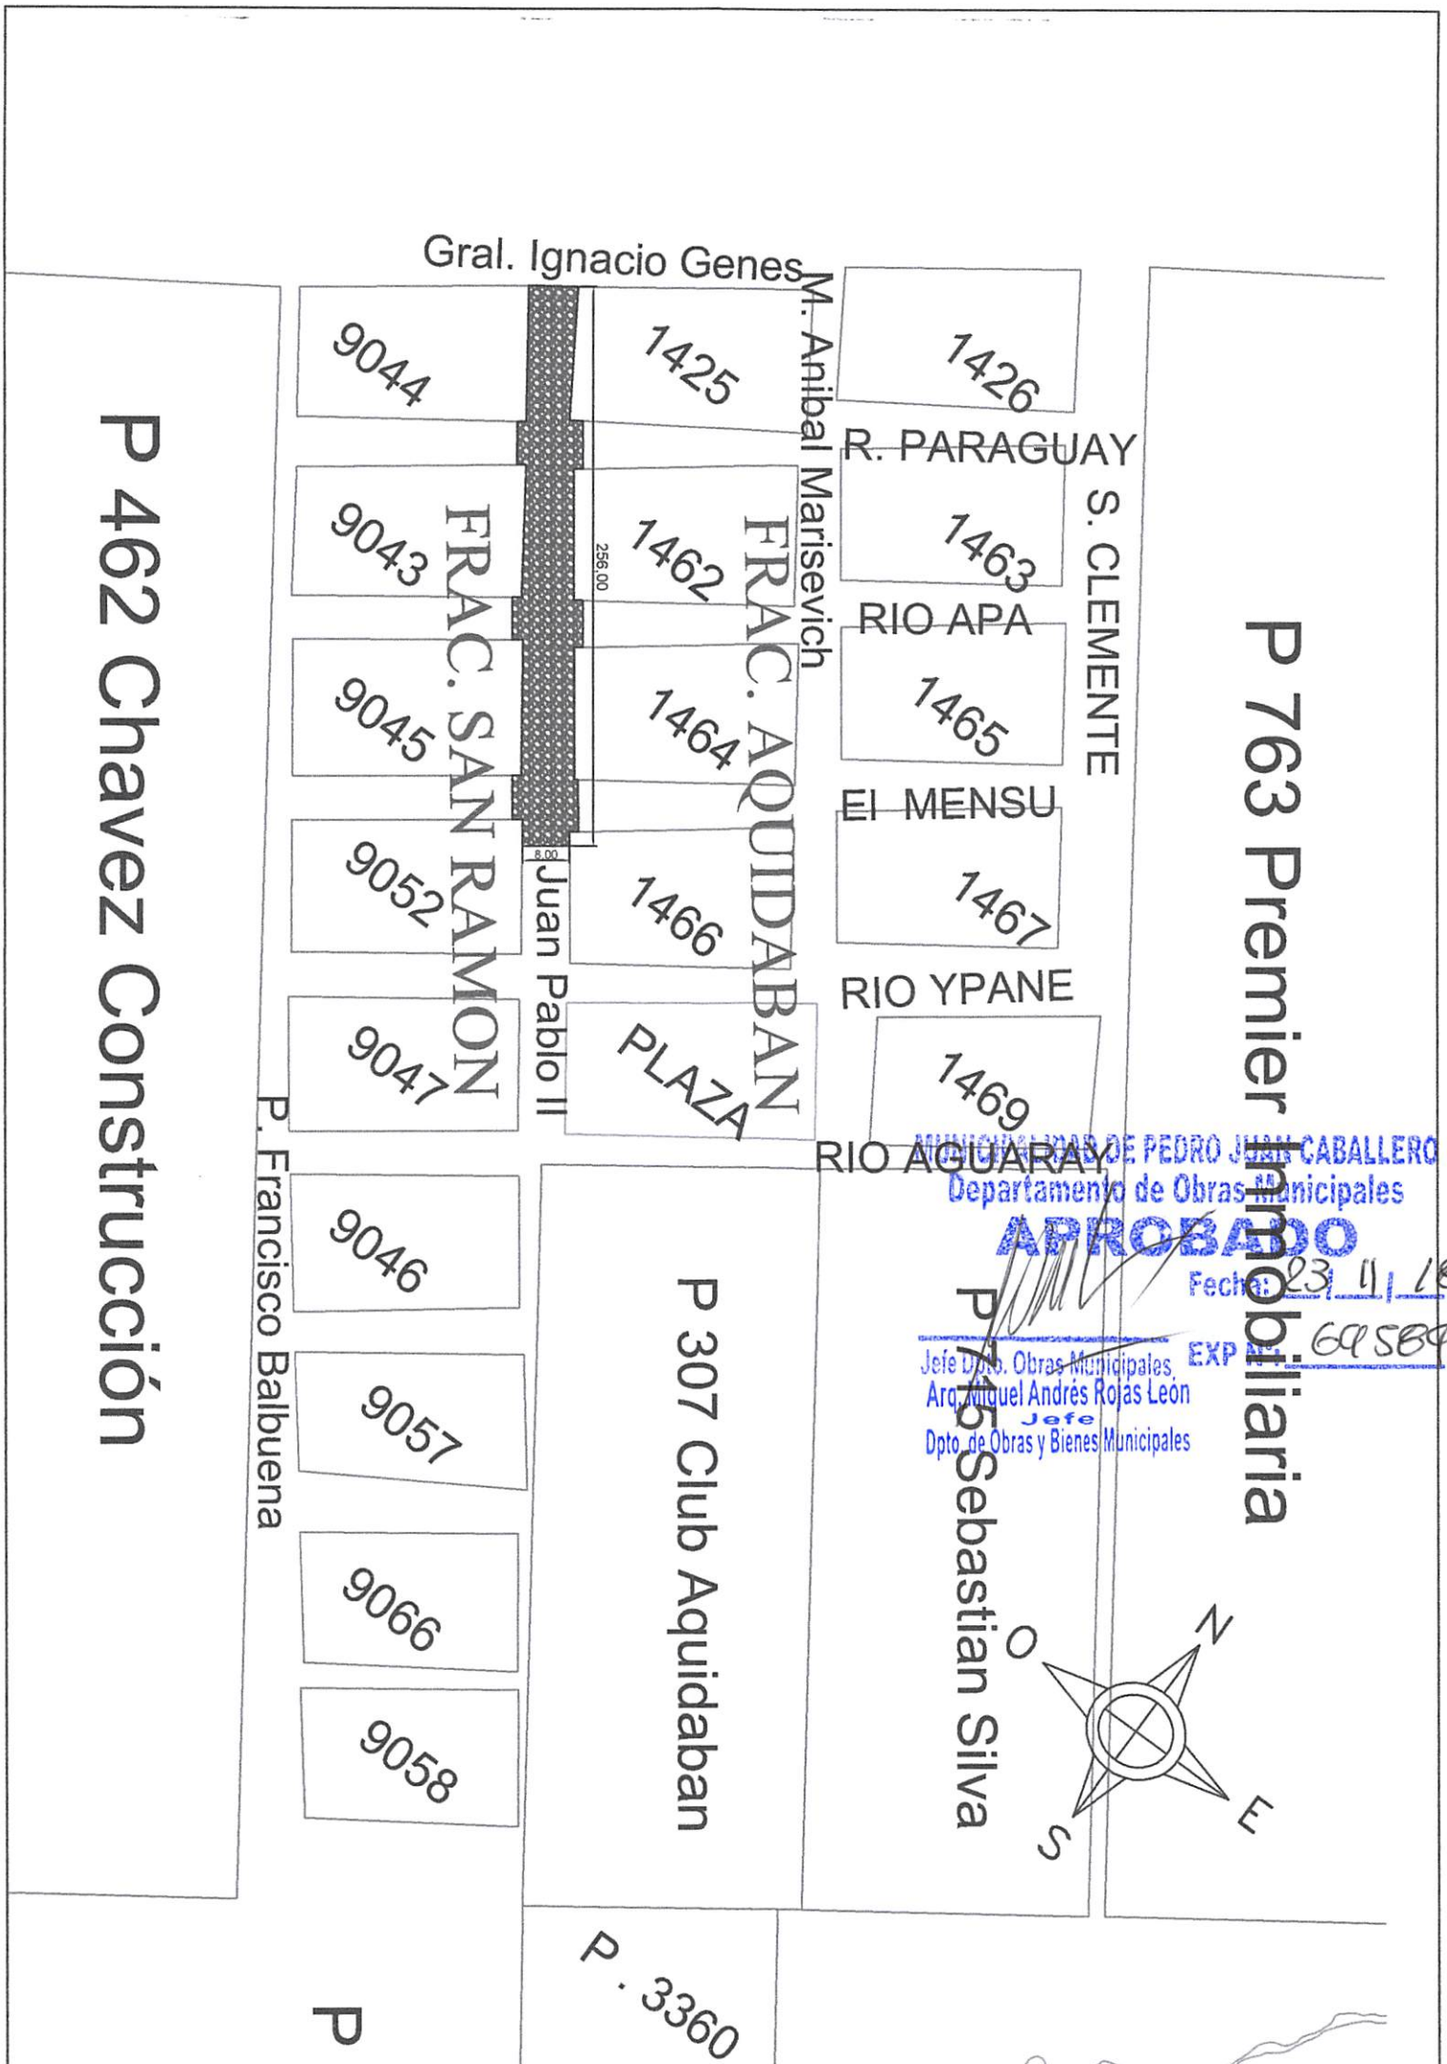

MUNICIPALIDAD DE PEDRO JUAN CABALLERO
Departamento de Obras Municipales
APROBADO
Fecha: 23/11/18
EXP. Nº 69589
Jefe Dpto. Obras Municipales
Arq. Miguel Andrés Rojas León
Jefe
Dpto. de Obras y Bienes Municipales

GOBERNACIÓN DEL XIII° DEPARTAMENTO DE AMAMBAY

PROYECTO: CONSTRUCCIÓN DE PAVIMENTO PETREO TIPO EMPEDRADO - Bo General Genes

PROFESIONAL:	SECRETARIO DE OBRAS:	UBICACIÓN:	
ING FÉLIX GÓMEZ CORONEL	CARLOS E. ORTIZ RIVAS	Juan Pablo II e/ Gral.Genes y Rio Ypane Barrio General Genes	Nov. 2018

ING. CIVIL FELIX GOMEZ CORONEL
REG. PROF. M.O.C. N° 24[illegible]
FISCAL DE OBRAS
GOBERNACIÓN DE AMAMBAY

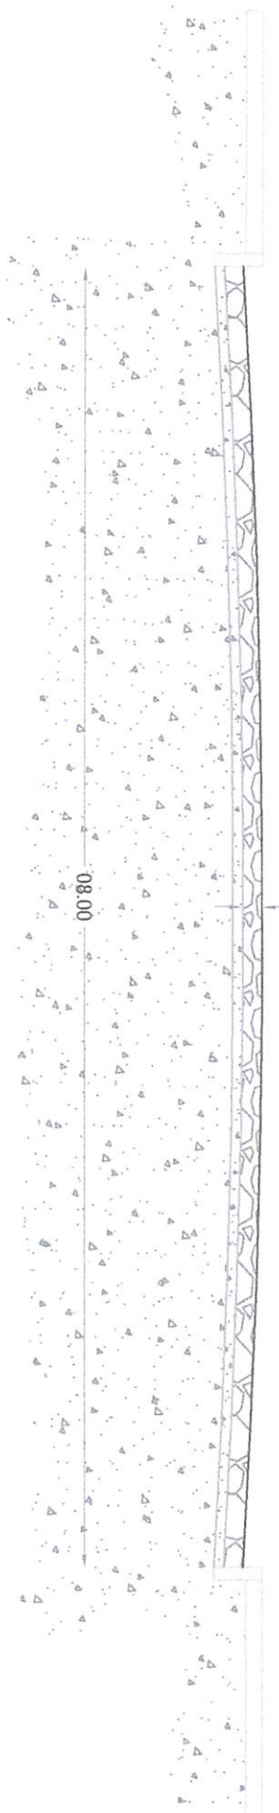

Perfil de Calle

MUNICIPALIDAD DE PEDRO JUAN CABALLERO
Departamento de Obras Municipales
APROBADO
Fecha: 23/4/18
EXP N°: 69589
Jefe Dpto. Obras Municipales
Arq. Miguel Andrés Rojas León
Jefe
Dpto. de Obras y Bienes Municipales

GOBERNACIÓN DEL XIII° DEPARTAMENTO DE AMAMBAY

PROYECTO: CONSTRUCCIÓN DE PAVIMENTO PETREO TIPO EMPEDRADO - Bo. General Genes

PROFESIONAL:	SECRETARIO DE OBRAS:	UBICACIÓN:	
ING FÉLIX GÓMEZ CORONEL	CARLOS E. ORTIZ RIVAS	Juan Pablo II e/ Gral.Genes y Rio Ypane Barrio General Genes	Nov. 2018

ING. CIVIL FELIX GOMEZ CORONEL
REG. PROF. M.O.P. 2479
FISCAL DE OBRAS
GOBERNACIÓN DE AMAMBAY

PLANILLA DE COMPUTOMETRICO					
CONSTRUCCIÓN DE PAVIMENTO PETREO (TIPO EMPEDRADO) - Bo. General Genes					
Calle Juan Pablo II e/ General Genes y Rio Ypane - 256 ml					
ÍTEM	DESCRIPCION	UNIDAD	CANTIDAD	P. UNITARIO	P.TOTAL
1	Replanteo y Marcación	m2	2.258,00		
2	Preparación de caja y perfilado de terreno	m2	2.258,00		
3	Cordones de Ho pre-fabricado 08x30x50	mt	512,00		
4	Refuerzo de cordones c/ tierra apizonada	m3	96,80		
5	Relleno y Compactación	m3	115,15		
6	Colchon de arena	m3	518,00		
7	Empedrado	m2	2.258,00		
8	Apisonado con medios mecanicos	m2	2.258,00		
9	Pintura de Cordones a la cal	ml	512,00		
10	Cartel de Obra 2mx1m	un	1,00		
11	Limpieza final	gl	1,00		
SUB TOTAL					0

MUNICIPALIDAD DE PEDRO JUAN CABALLERO
Departamento de Obras Municipales
APROBADO
Fecha: 23/10/18
EXP N°: 69589
Jefe Dpto. Obras Municipales
Arq. Miguel Andrés Rojas León
Jefe
Dpto. de Obras y Bienes Municipales

ING. CIVIL FELIX GOMEZ CORO...
REG. PROF M.O.C.P 2478
FISCAL DE OBRAS
GOBERNACIÓN DE AMAMBAY