Municipalidad Dr. Juan Manuel Frutos
Dto. De Caaguazú - República del Paraguay
Gral. Bernardino Caballero e/ Mcal López e/ Ind. Nacional
Telefax (0524)– 225 207

MUNICIPALIDAD : Dr. Juan M. Frutos **DPTO: Caaguazu**

Costruccion de Servicios HIgienicos Esc. 3533

1	2	3	4	5	6	7
Ítem	**Código de Catalogo**	**Descripción**	**Unidad de Medida**	**Cantidad**	**Precio unitario**	**Precio Total (IVA incluido)**
1	72131601-002	**Preparación de la Obra**				
		Limpieza y preparación del terreno	M2	27		
		Replanteo	M2	27		
2	72131601-004	**Excavación y carga de cimiento con PBC**	M3	10		
3	72131601-004	**Estructura de H° A°**				
		Encadenados de H° A°	M3	2		
4	72131601-005	**Muros de nivelación**				
		De 0,30 cm.	M2	12		
5	72131601-009	**Refleoo y apisonado de interiores**	M3	9		
6	72131601-006	**Aisladón asfallica:**				
		De paredes	M2	5		
7	72131601-005	**Muros de Nivelación**				
		De 0,15 para revocar	M2	55		
		De 0,15 visto a una cara de ladrillos comunes	M2	48		
		EnvarilIaOo bajo aberturas 2 0 8 por hilada (2 htedi	ML	20		
8	72131601-007	**Techo:**				
		De tejas y tejuetones prensadas a maquina	M2	43		
9	72131601-008	**Revoques:**				
		De paredes interior y exterior a una capa	M2	162		
10	72131601-009	**Contrapiso de H° de cascotes**	M2	22		
11	72131601-009	**Piso cJe baldosa calcarea**	M2	22		
12	72131601-009	**Zocato calcareo**	ML	3		
13	72131601-010	**Aberturas de madera:**				
		Puerta tabfero	M2	5		
		Para box es enchapados con fórmica	UN	5		
14	72131601-010	**Aberturas metalicas:**				
		Ventanas tipo baiancines	M2	3		
15	72131601-008	**Alféizar de ventanas:**				
		De reovque 1:3 (Cemento-arena)	ML	7		
16	72131601-012	**Pinturas:**				
		De paredes a la cal	M2	66		
		De aberturas de madera con barniz sintético	M2	10		
		De aberturas metalicas con pintura sintética	M2	3		
		De ladnlbs vistos con antimoho incoloro	M2	48		
		De maderamen y tejuetones con barniz	M2	43		
17	72131601-009	**Revestimientos:**				
		De azulejos de 0.15x0,15 cm	M2	97		
18	72131601-010	**Vidrios dobles**	M2	3		
19	72131601-001	**Instalación electrica**	GL	1		
20	72131601-001	**Artefactos etectricos**	GL	1		
21	72131601-001	**Instalación sanitaria**				
		Agua corriente - desagüe cloacal - camara de				
		inspección y artefactos sanitano completo	GL	1		
		Camara séptica tipo 2 de 2,00x5.00	UN.	1		
		Pozo absorvente tipo 2 de 2,50x3,00	UN.	1		
22	72131601-013	**Limpieza final**	M2	27		
		TOTAL GENERAL				

MINISTERIO DE EDUCACION Y CULTURA

DIRECCIÓN DE INFRAESTRUCTURA
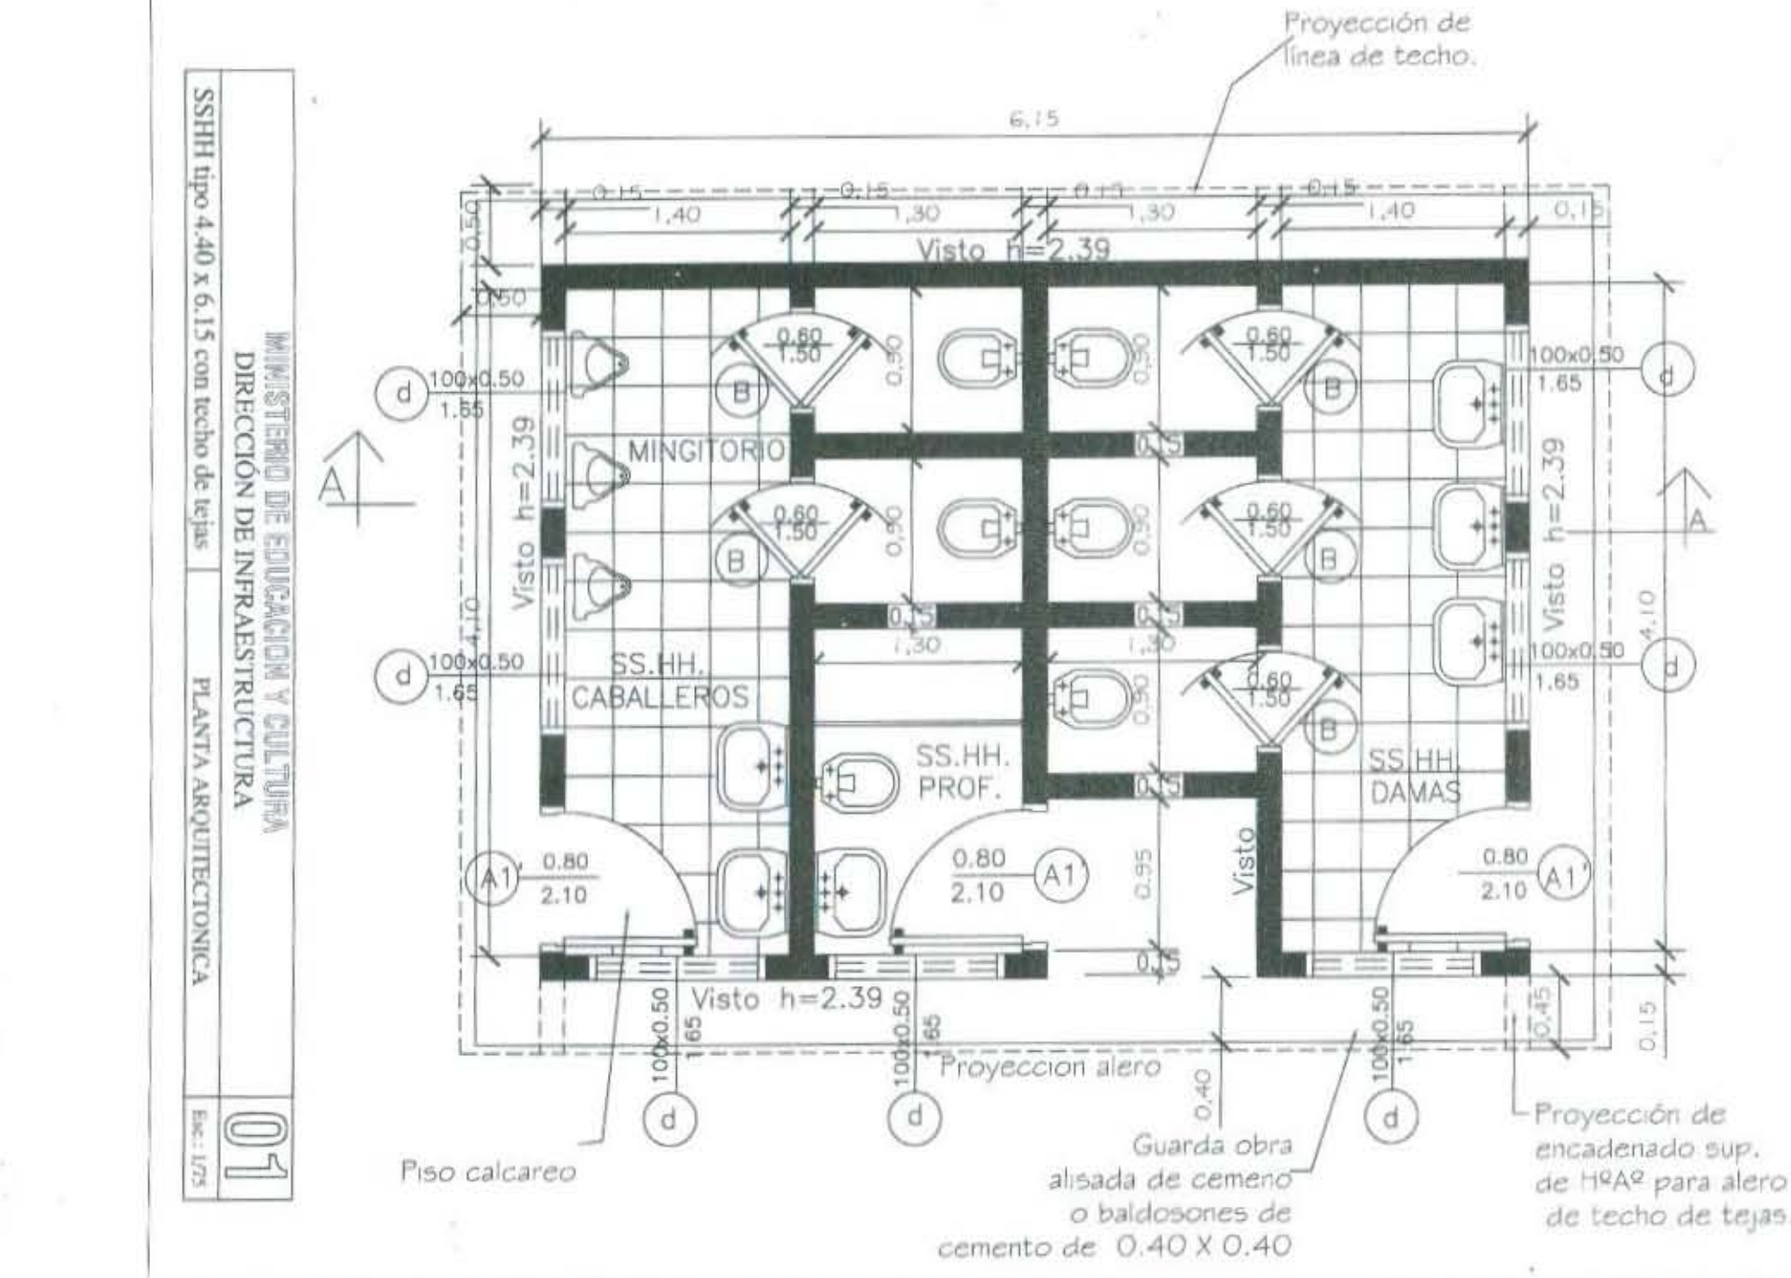
SSHH tipo 4.40 x 6.15 con techo de tejas | PLANTA ARQUITECTONICA | 01 | Esc: 1/75