MINISTERIO DE EDUCACION Y CULTURA

DIRECCION DE INFRAESTRUCTURA

PROYECTO

3 aulas de 5,80 x 6,80 con techo de tejas

Corte AA

escala 1 / 50

03

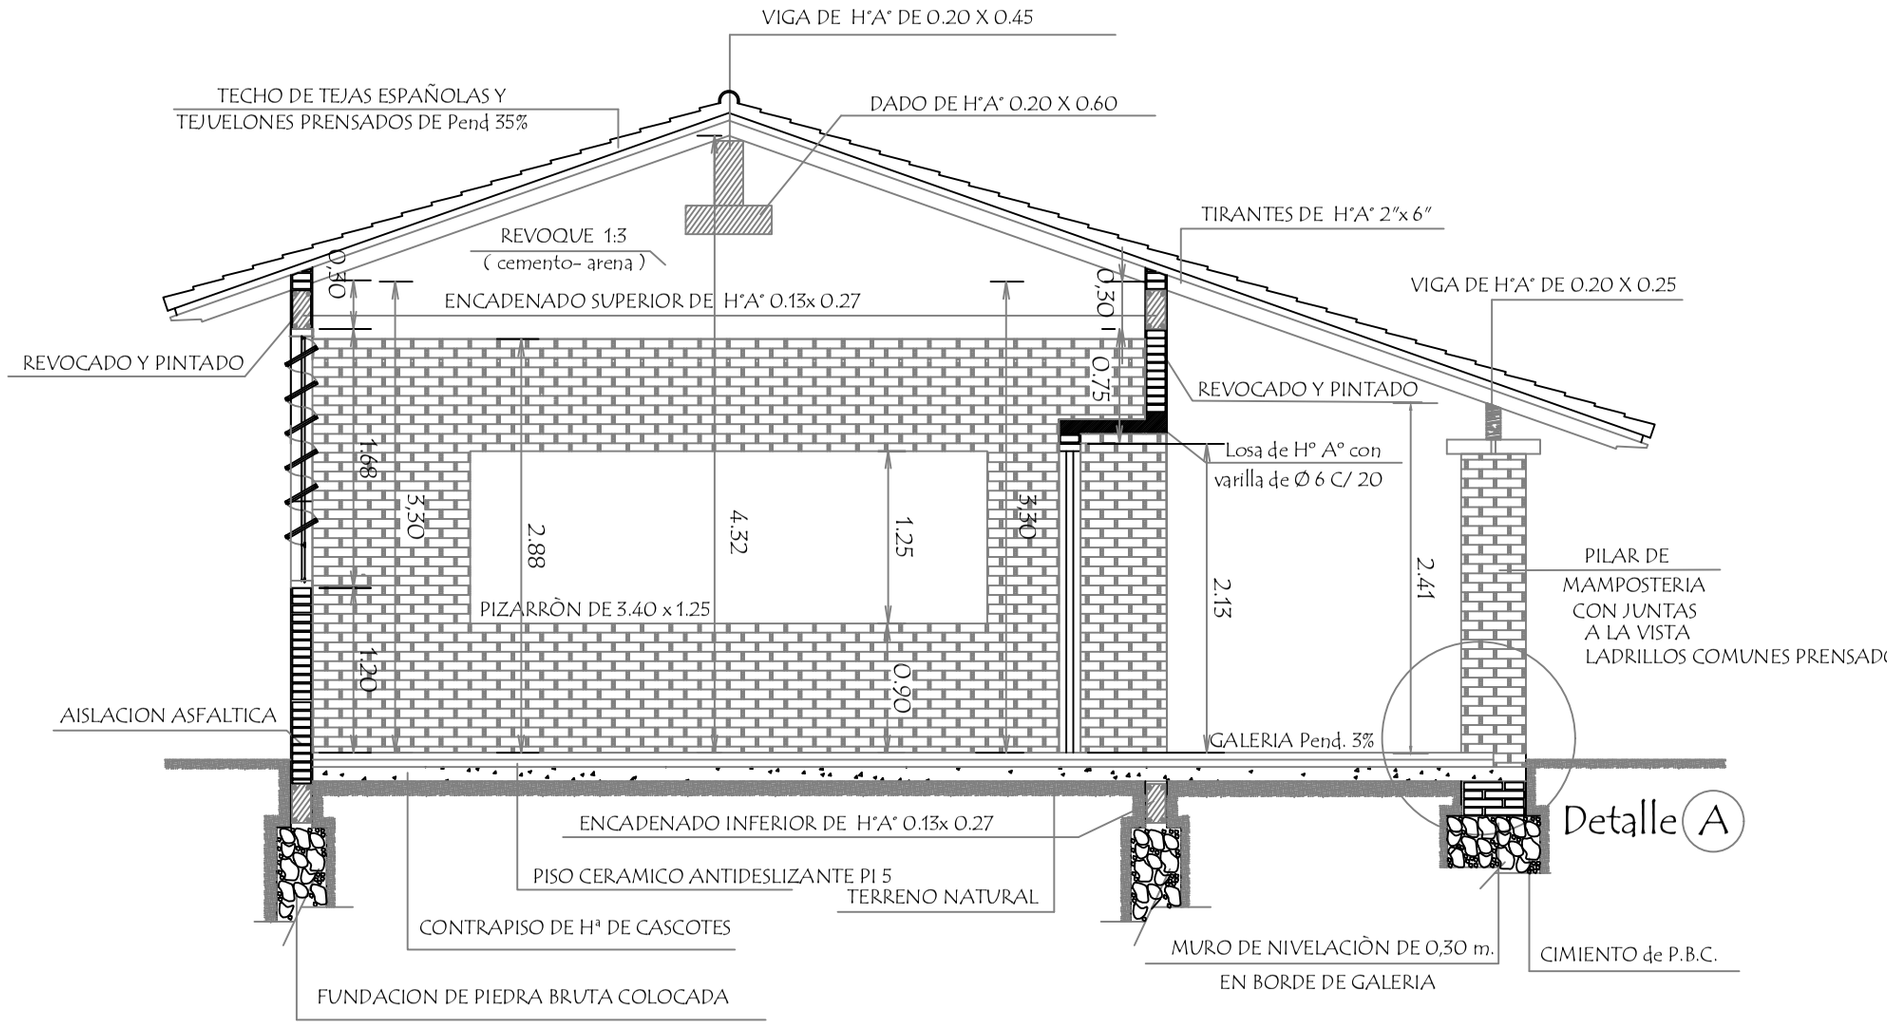

CORTE A A