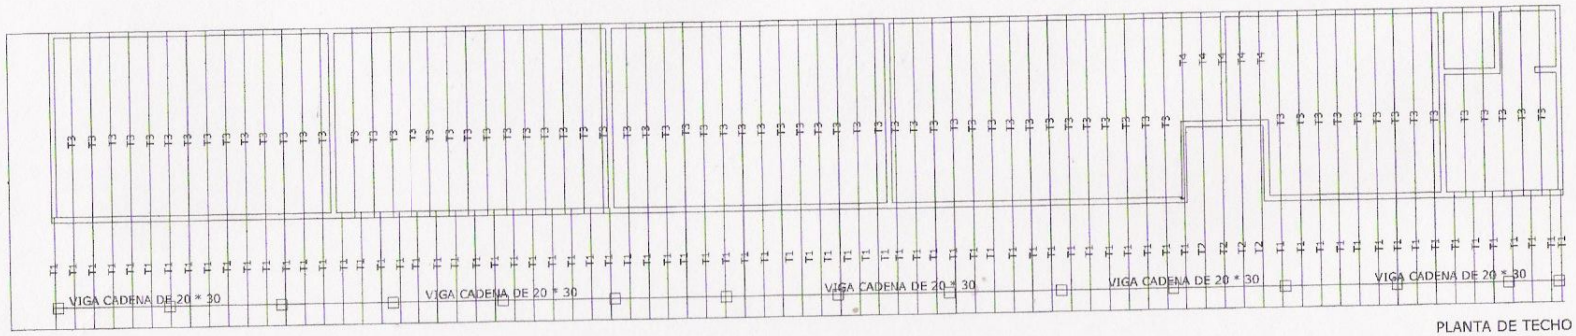

PLANTA DE TECHO
Esc. 1:50

DESCRIPCION	FECHA
REVISIONES	

MUNICIPALIDAD DE SAN ALBERTO

EDIFICIO DE LA MUNICIPALIDAD

MUNICIPALIDAD DE SAN ALBERTO
O.O.P.

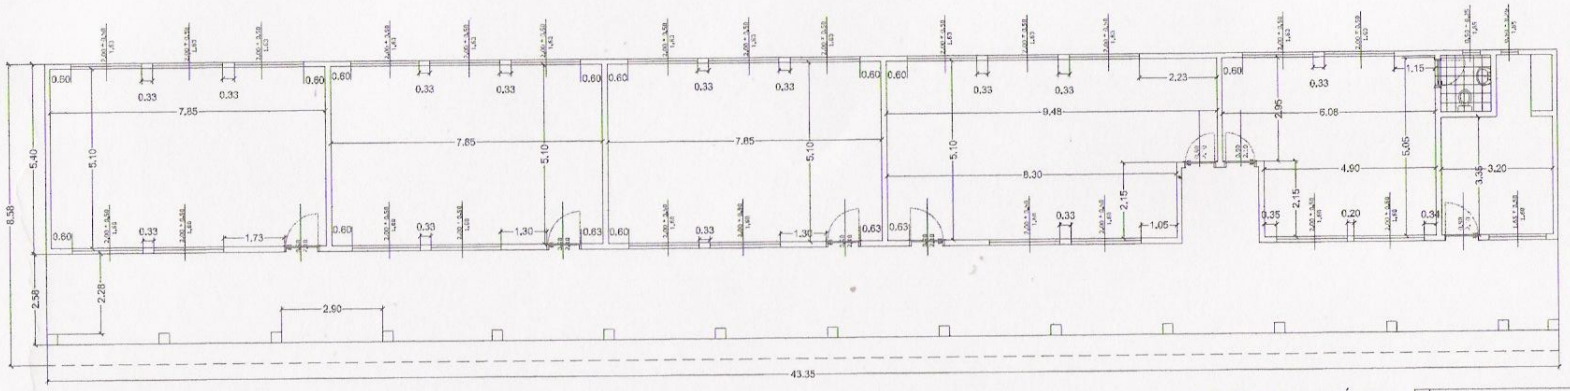

PLANTA ARQUITECTÓNICA
Esc. 1:50

DESCRIPCIÓN	FECHA	REVISIÓN
REVISIÓN		

MUNICIPALIDAD DE SAN ALBERTO

EDIFICIO DE LA MUNICIPALIDAD

MUNICIPALIDAD DE SAN ALBERTO
U.O.C.

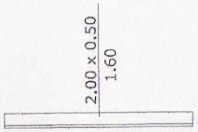

VENTANA TIPO BALANCIN DE 2.00 x 0.50mts.
CANTIDAD: 24 UNIDADES PLANTA

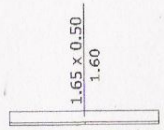

VENTANA TIPO BALANCIN DE 1.65 * .50
CANTIDAD: 1 UNIDAD PLANTA

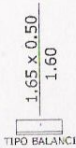

VENTANA TIPO BALANCIN DE 0.50*0.25
CANTIDAD: 2 UNIDADES PLANTA

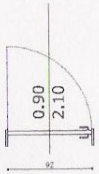

PUERTA DE CHAPA DOBLADA DE 0.95 * 2.10
CANTIDAD: 1 UNIDAD PLANTA

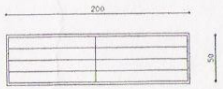

VENTANA TIPO BALANCIN DE 2.00 x 0.50mts.
CANTIDAD: 24 UNIDADES ALZADO

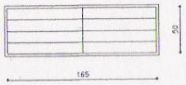

VENTANA TIPO BALANCIN DE 1.65 * .50
CANTIDAD: 1 UNIDAD ALZADO

VENTANA TIPO BALANCIN DE 0.50*0.25
CANTIDAD: 2 UNIDADES ALZADO

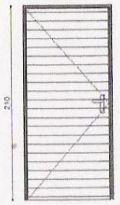

PUERTA DE CHAPA DOBLADA DE 0.95 * 2.10
CANTIDAD: 1 UNIDAD

ALZADO

	DESCRIPCIÓN	FIRMA	FECHA
	REVISIONES	MUNICIPALIDAD DE SAN ALBERTO	

PROY._____ VERIF._____ APROB._____
DIB._____ VISTO_____ VISTO_____

MUNICIPALIDAD DE SAN ALBERTO

EDIFICIO DE LA MUNICIPALIDAD

MUNICIPALIDAD DE SAN ALBERTO VISTO : _____
APROB: _____ APROB: _____

MUNICIPALIDAD DE SAN ALBERTO
J.O.N.