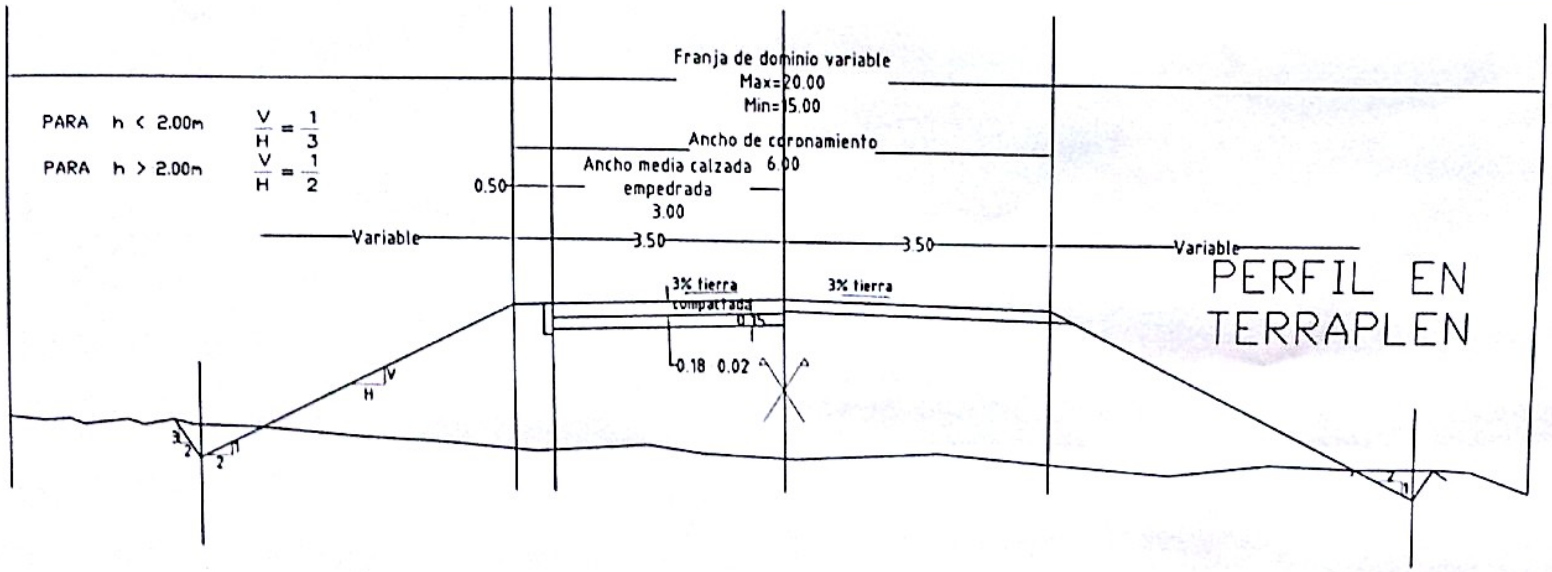

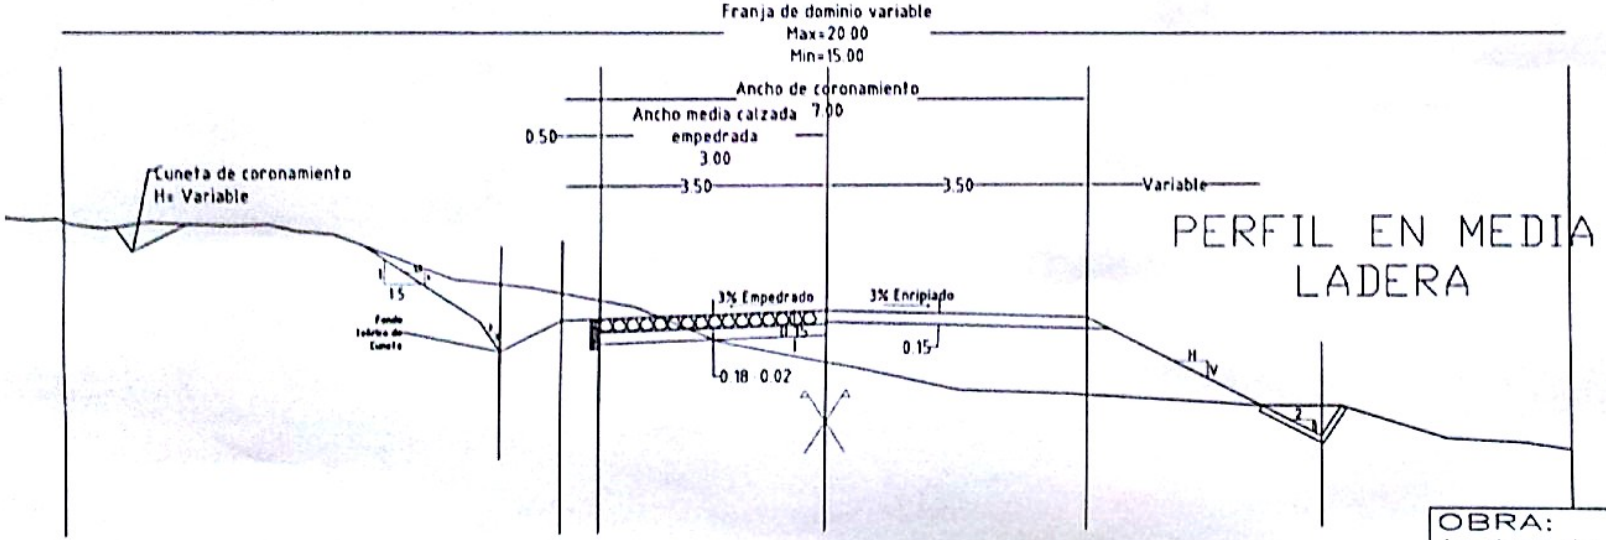

OBRA:
Apertura de Camino (corte y terraplen en roca)

PROPIETARIO: Municipalidad de Itakyry

UBICACION: Itakyry - Base 4-5

ITAKYRY - DPTO DE ALTO PARANA

ABRIL DE 2012

PLANOS ARQUITECTONICOS

ESCALA 1:50

Generated by CamScanner from intsig.com