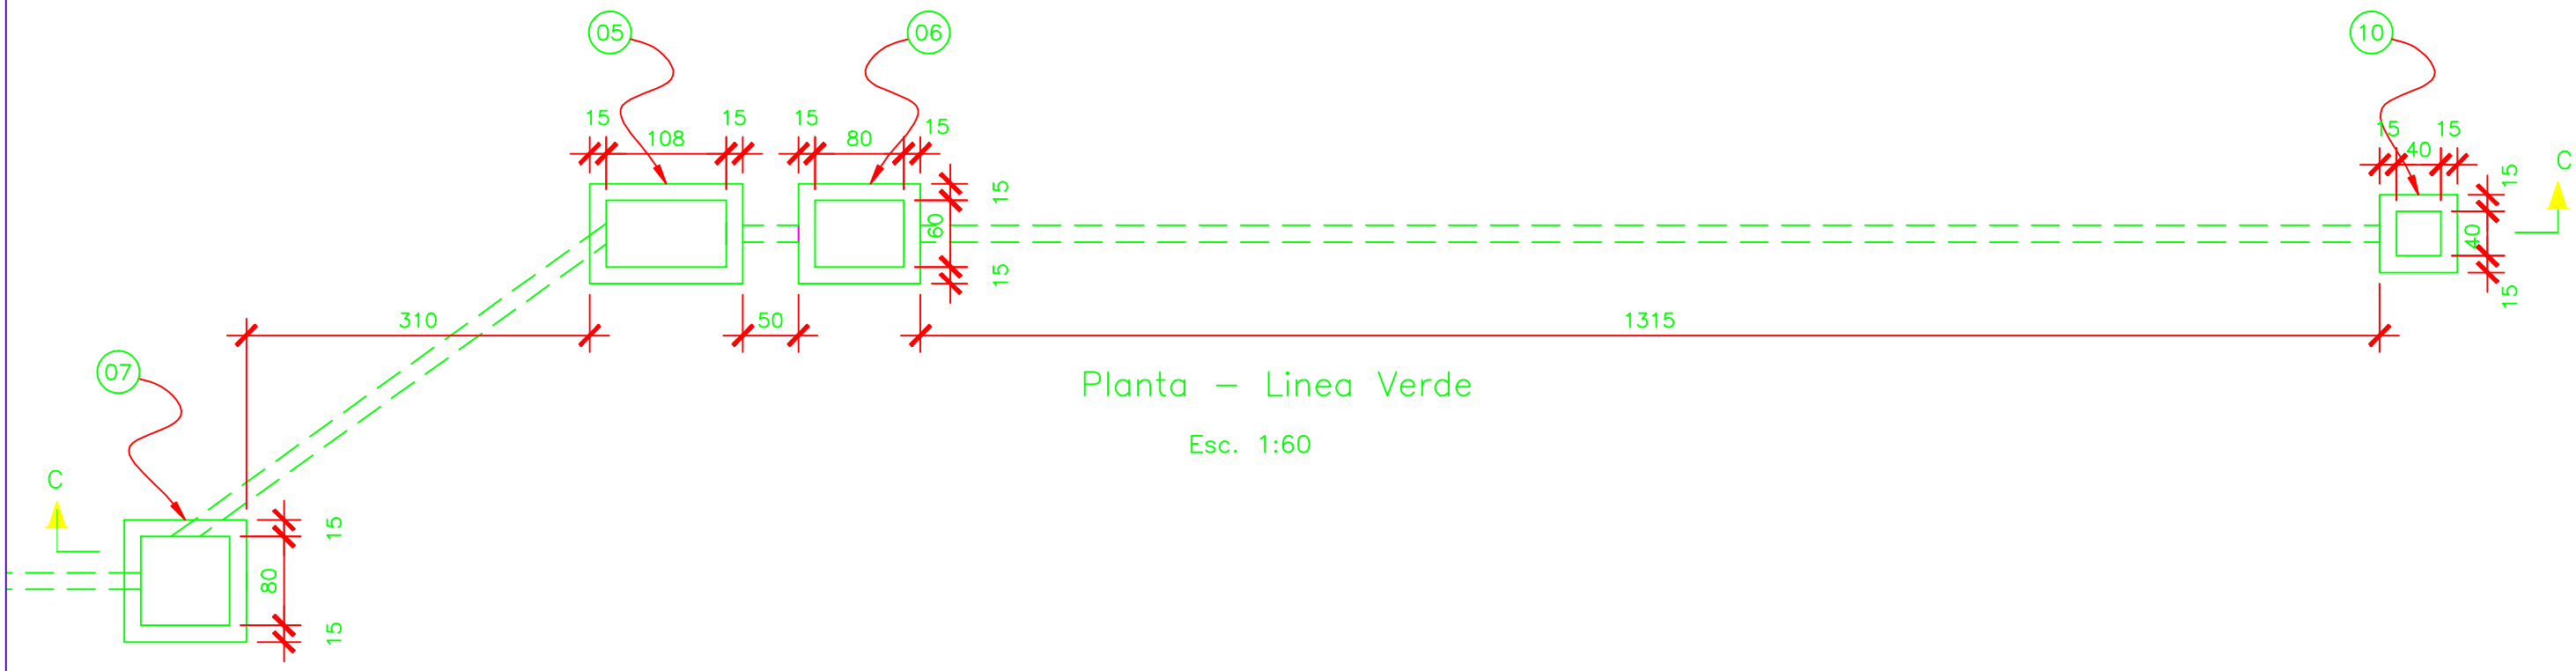MUNICIPALIDAD DE SAN JOSE DE LOS ARROYOS		
Matadería Municipal		
SISTEMA DE TRATAMIENTO DE EFLUENTES		
Line Verde - Planta y Corte C-C	ESCALA 1:60	LAMINA N° 3
	FECHA: Junio 2.012